


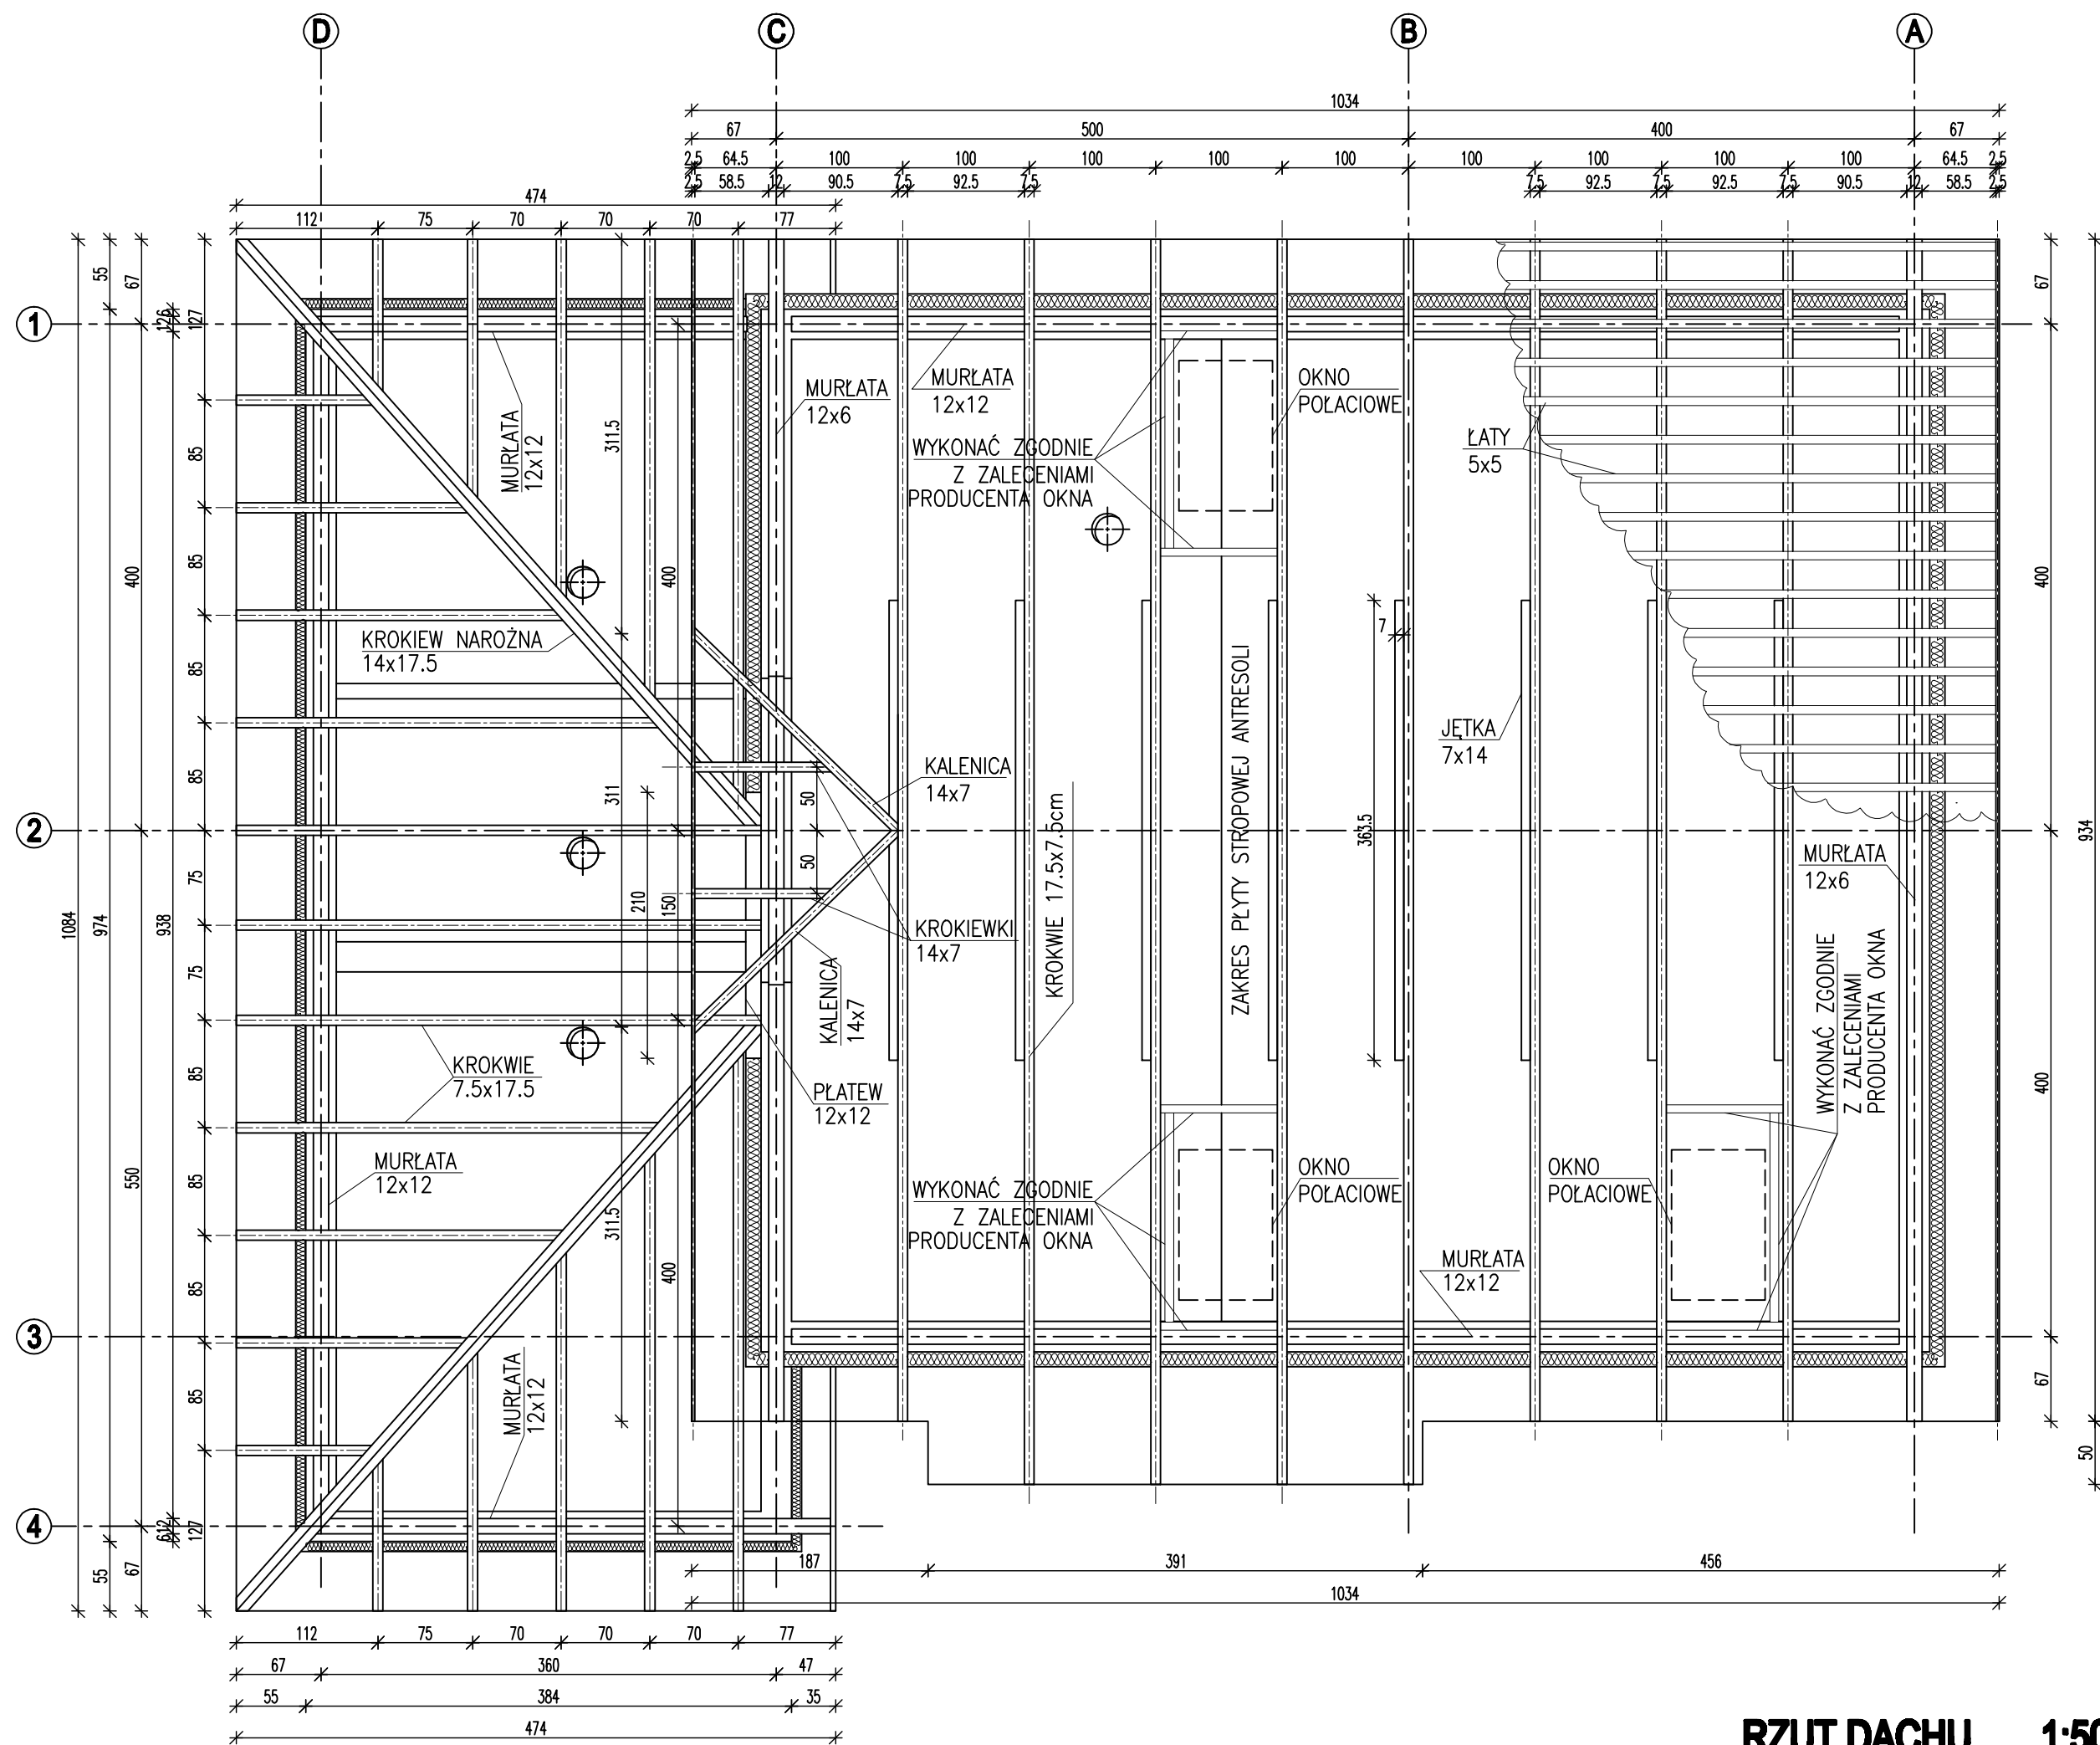

UWAGI:

1. ROZPATRYWAĆ ŁĄCZNIE Z PROJEKTAMI BRANŻOWYMI
2. LOKALIZACJE OTWORÓW NA WYRZUTNIE DACHOWE USTALIĆ NA ROBOCZO
3. OSADZENIE OKIEN DACHOWYCH WYKONAĆ ZGODNIE Z ZALECENIAMI PRODUCENTA OKIEN
4. ZESTAWIENIE STOLARKI WG RYS. AK80.00

±0,00 = 180,20m npm

UWAGA: Wymiary podano w cm
UWAGA: Rysunek opracowano według warunków technologicznych firmy BIO-TECH

Zmiany:		Opis	Data	Nazwisko	Podpis
Obiekt:		OCZYSZCZALNIA ŚCIEKÓW W M. OROŃSKO	Indeks 00	Data 21.12.2007	Rys. Nr P07.120/07
Branża:		ARCHITEKTURA+KONSTRUKCJA	Faza PB-W	Skala 1:50	AK14.00
Rysunek:		BUDYNEK TECHNICZNY RZUT DACHU	Imię i Nazwisko	Nr uprawnień	Podpis
			Projektował: mgr inż. Jerzy Wiśniewski	13/64	
			Opracował: Dariusz Kondro		
			Sprawił: mgr inż. Edward Dobrowolski	1232/Lb/72	