


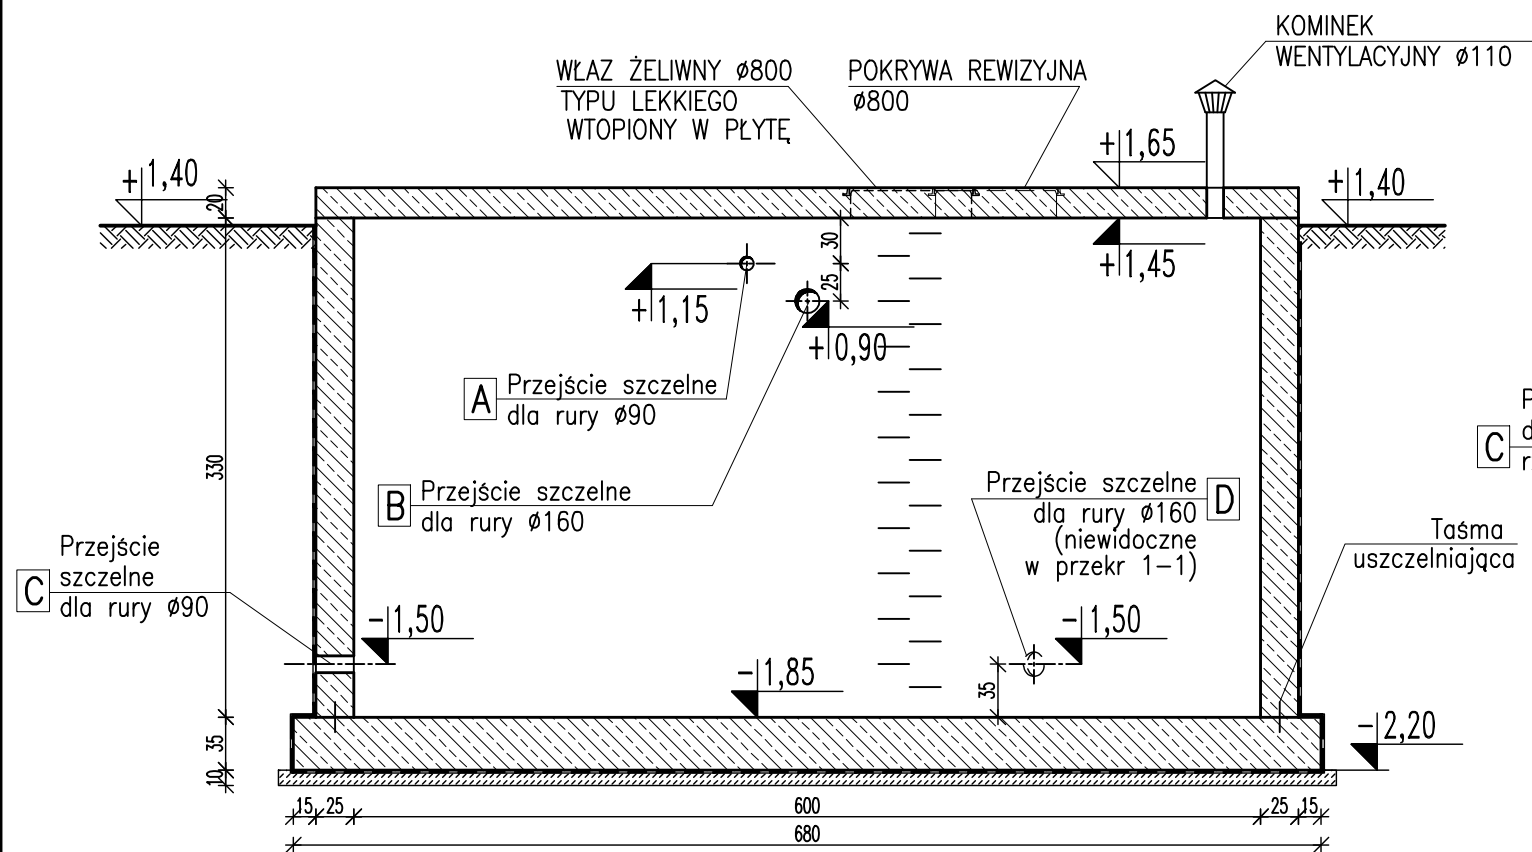

PRZEKRÓJ 1-1 1:50

ZESTAWIENIE PARAMETRÓW ŁAŃCUCHÓW USZCZELNIAJĄCYCH
PRZEJŚCIA RUR RZEZ ŚCIANY ZBIORNIKA


OZNACZENIE PRZEJŚCIA SZCZELNEGO	ŚREDNICA [mm]		RZĘDNA OSI OTWORU [m]		TYP ŁAŃCUCHA	ILOŚĆ OGNIW	MATERIAŁ ŁAŃCUCHA
	ZEW. RURY	OTWORU	WZGLĘDNA	N.P.M.			
A	90	120	1,15	181,35	ŁU-1	11	typ "Z"
B	160	200	0,90	181,10	ŁU-3	14	typ "Z"
C	90	120	-1,50	178,70	ŁU-1	11	typ "Z"
D	160	200	-1,50	178,70	ŁU-3	14	typ "Z"

UWAGA: Łańcuchy uszczelniające dobrano przykładowo na podstawie katalogu firmy Integra z Gliwic.
Wykonanie materiałowe standardowe - dla ścieków mało agresywnych.

UWAGI:

- W ŚCIANACH ZBIORNIKA OSADZIĆ ŻELIWNE STOPNIE ZŁAZOWE
- ELEMENTY WYPOSAŻENIA NALEŻY OSADZIĆ PRZED BETONOWANIEM ZBIORNIKA W/G PROJEKTU TECHNOLOGICZNEGO
- OTWORY NA PRZEJŚCIA RUR WIERCIĆ WIERTŁEM KORONOWYM
- IZOLACJE WG OPISU TECHNICZNEGO
- OTULINA ZBROJENIA:
PŁYTA DENNA - 5cm
PŁASZCZ - 4cm
- MAKSYMALNY POZIOM WODY DO WYSOKOŚCI 1,57m POWYŻEJ WIERZCHU PŁYTY DENNEJ. DLA TAKICH WARUNKÓW SPRAWDZONO WYPÓR ZE WSPÓŁCZYNNIKIEM BEZPIECZEŃSTWA 1,1
- ZBROJENIE WG RYSUNKU 41B.00

Stal A-III (34GS)
Ø Stal A-0 (St0S)
Beton C30/37 (B37)
W8, F100
Beton podkładowy B10

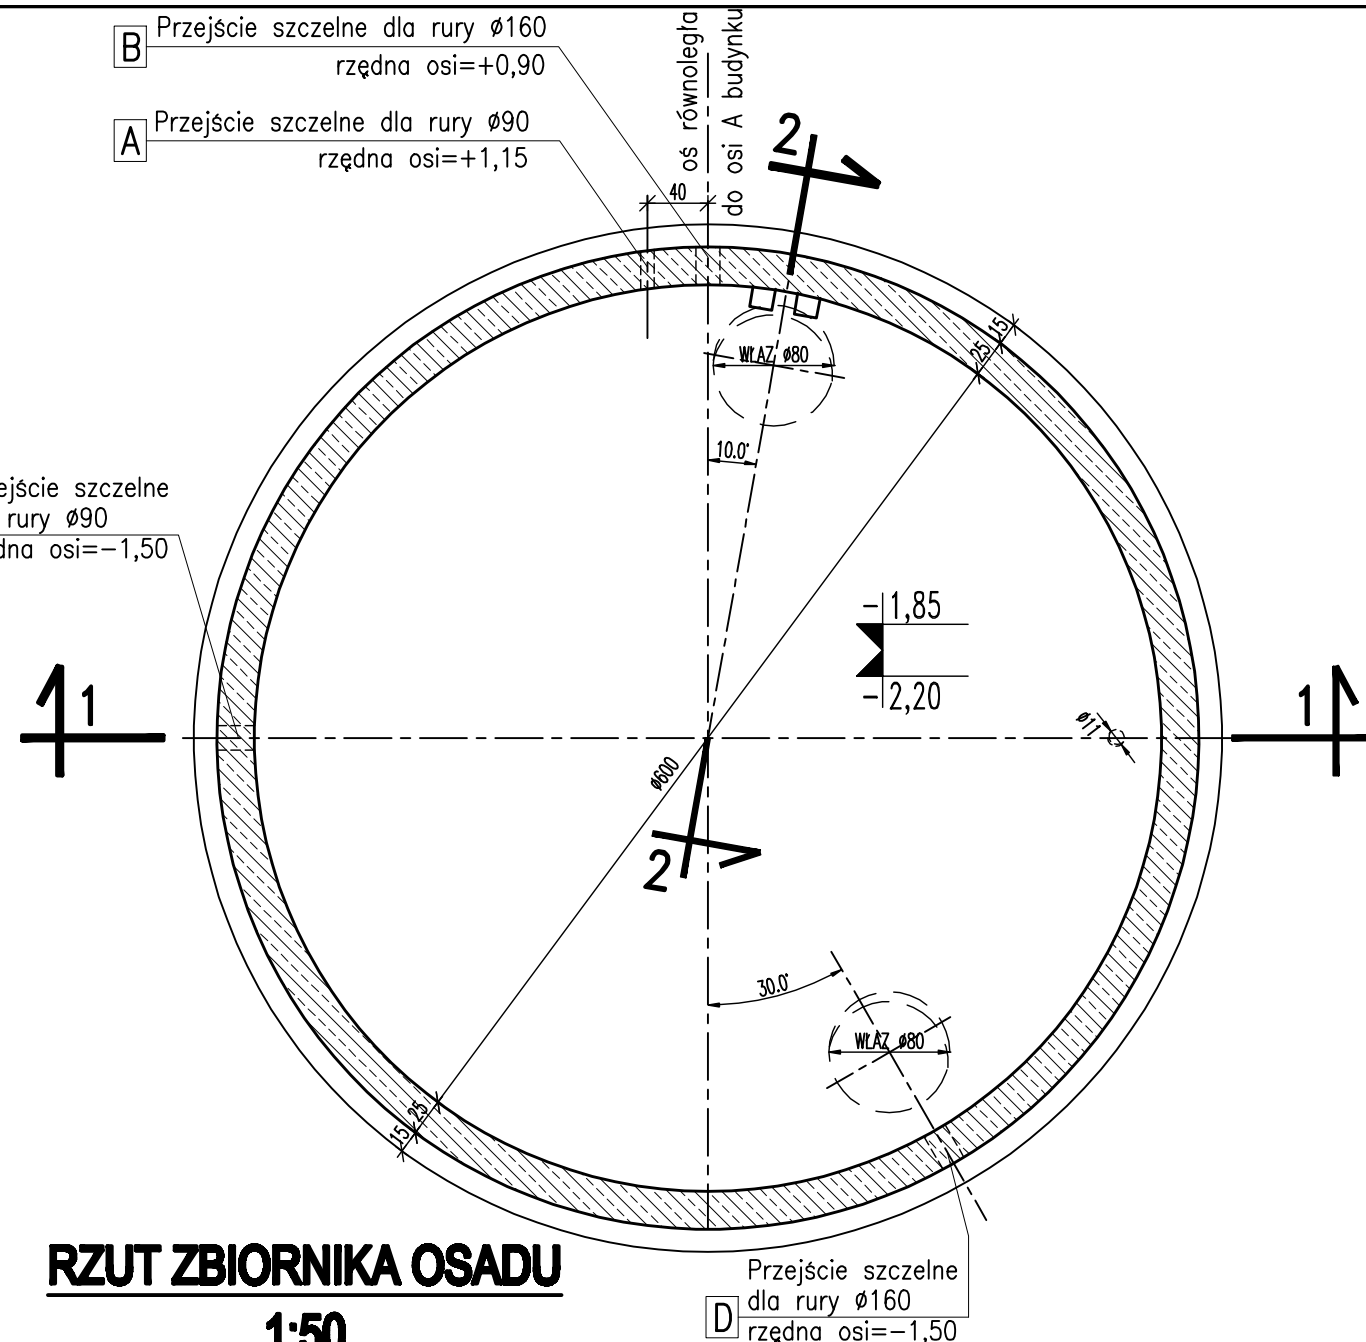

RZUT ZBIORNIKA OSADU
1:50

±0,00 = 180,20m npm

UWAGA: Rysunek opracowano według warunków technicznych firmy BIO-TECH

Zmiany:		Opis	Data	Nazwisko	Podpis
Obiekt:		OCZYSZCZALNIA ŚCIEKÓW W M. OROŃSKO	Indeks 00	Data 21.12.2007	Rys. Nr P07.12007
Branża:		KONSTRUKCJA	Faza PB-W	Skala 1:50	AK41A.00
Rysunek:		ZBIORNIK OSADU RYSUNEK SZALUNKOWY	Imię i Nazwisko	Nr uprawnień	Podpis
			mgr inż. Jerzy Wiśniewski	13/64	
			Opracował: Dariusz Kondra, Karol Olejarczyk		
			Sprawił: mgr inż. Edward Dobrowolski	1232/Lb/72	