


INTER GARTEN

Małgorzata Jordan – Szykula
ul. Pasieka 11 37-500 Jarosław
Skryt. Pocz. 134, 20-001 Lublin 1

U W A G I I O Z N A C Z E N I A

**WSZYSTKIE WYMIARY PRZED
WYKONANIEM SPRAWDZIC NA BUDOWIE**

Nawierzchnia bezpieczna

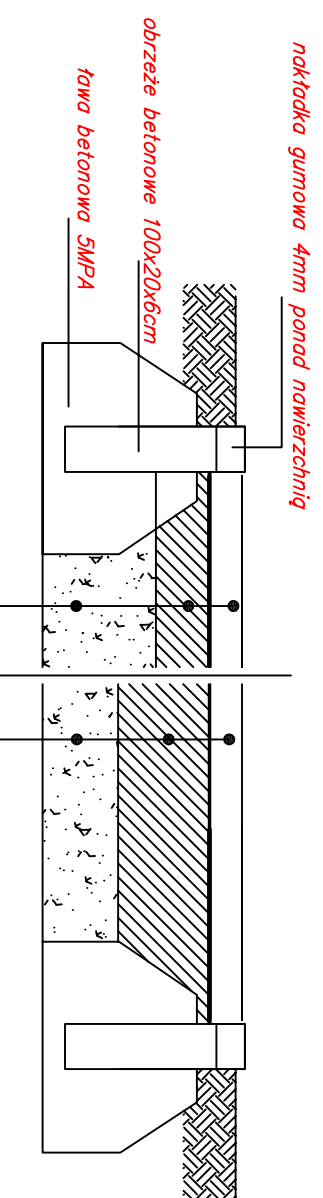

Nawierzchnia bezpieczna pod urządzeniami

*płyty absorbujące upadek 30x30x0,42cm
beton B20 ze zbrojeniem rozproszonym
wykonanym wg projektu budowlanego (7cm)
piasek – warstwa 15cm*

*płyty absorbujące upadek 30x30x0,42cm
beton B20 ze zbrojeniem rozproszonym
wykonanym wg projektu budowlanego (12cm)
piasek – warstwa 10cm*

| | | | |
|-------------------|--|---------------------------------------|----------|
| INWESTOR: | Gmina Orońsko ul. Szkolna 8 26-505 Orońsko | | |
| NAZWA INWESTYCJI: | BUDOWA PLACU ZABAW PRZY PUBLICZNEJ SZKOLE PODSTAWOWEJ W CIEPLEJU W RAMACH PROGRAMU RADOSNA SZKOŁA | | |
| ADRES INWESTYCJI: | 26-505 Ciepła, 24B, Dz. nr ew. 152 | | |
| STADIUM (FAZA): | PROJEKT BUDOWLANY PROJEKT PLACU ZABAW | | |
| TYTUŁ RYSUNKU: | PRZEKRÓJ PRZEZ NAWIERZCHNIĘ | | |
| SKALA: | 1:10 | NUMER RYSUNKU: | 4 |
| DATA: | V 2011 | | |
| IMIĘ I NAZWISKO | inż. Grzegorz Kozłowski | branża budowlana LUB/00216/POOK/09 | podpis: |
| | mgr inż. Dominika Trzczińska | Architektura krajobrazu | podpis: |