


INTER GARTEN

Małgorzata Jordan – Szykula
ul. Pasieka 11 37-500 Jarosław
Skryt. Pocz. 134, 20-001 Lublin 1

U W A G I I O Z N A C Z E N I A

**WSZYSTKIE WYMIARY PRZED
WYKONANIEM SPRAWDZIC NA BUDOWIE**

Nawierzchnia bezpieczna

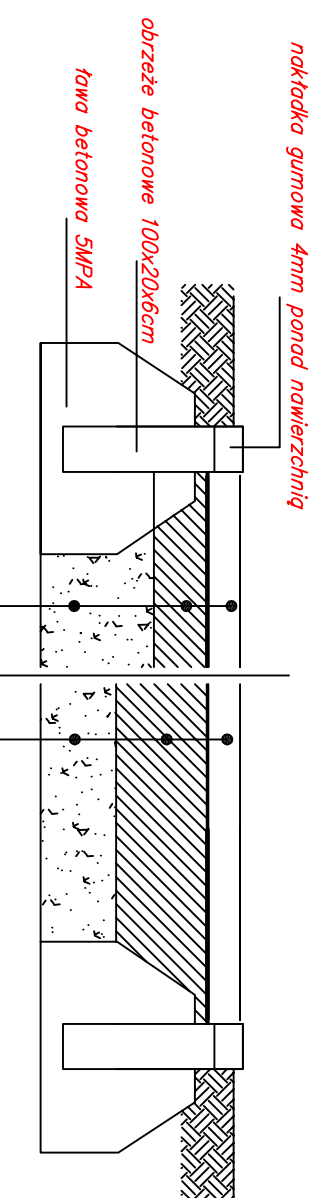

*płyty absorbujące upadek 30x30x0,42cm
beton B20 ze zbrojeniem rozproszonym
wykonanym wg projektu budowlanego (7cm)
piasek – warstwa 15cm*

Nawierzchnia bezpieczna pod urządzeniami

*płyty absorbujące upadek 30x30x0,42cm
beton B20 ze zbrojeniem rozproszonym
wykonanym wg projektu budowlanego (12cm)
piasek – warstwa 10cm*

INWESTOR: Gmina Orońsko ul. Szkolna 8 26-505 Orońsko	
NAZWA INWESTYCJI: BUDOWA PLACU ZABAW PRZY PUBLICZNEJ SZKOLE PODSTAWOWEJ W OROŃSKU W RAMACH PROGRAMU RADOSNA SZKOŁA	
ADRES INWESTYCJI: 26-505 Orońsko, ul. Szkolna 3, Dz. nr ew. 118/16	
STUDIUM (FAZA): PROJEKT BUDOWLANY PROJEKT PLACU ZABAW	
TYTUŁ RYSUNKU: PRZEKRÓJ PRZEZ NAWIERZCHNIĘ	
SKALA: 1:10	NUMER RYSUNKU: 4
DATA: V 2011	
IMIĘ I NAZWISKO inż. Grzegorz Kozłowski	Branża budowlana LUB/00216/POOK/09
mgr inż. Dominika Trzciska	Architektura krajobrazu
	podpis: