


MAPA DO CELÓW PROJEKTOWYCH
 skala 1 : 500
 działka nr 631 obręb Zabоровіе gm. Ороńska pow. szyдловеcki
 powstała w oparciu o mapę zasadniczą 134.134.104
 aktualna w granicach lokalizacji oznaczonej kolorem czerwonym
 Szydłowіec marzec 2009

PROJEKT PRZEBUDOWY DROGI GMINNEJ W M.S.C. ZABOROWIE (dz nr ew. gruntu 631)
 GMINA OROŃSKO, POW. SZYDŁOWIECKI – ODCINEK KM: 0+000,00 – 0+333,43
 SKALA 1:500

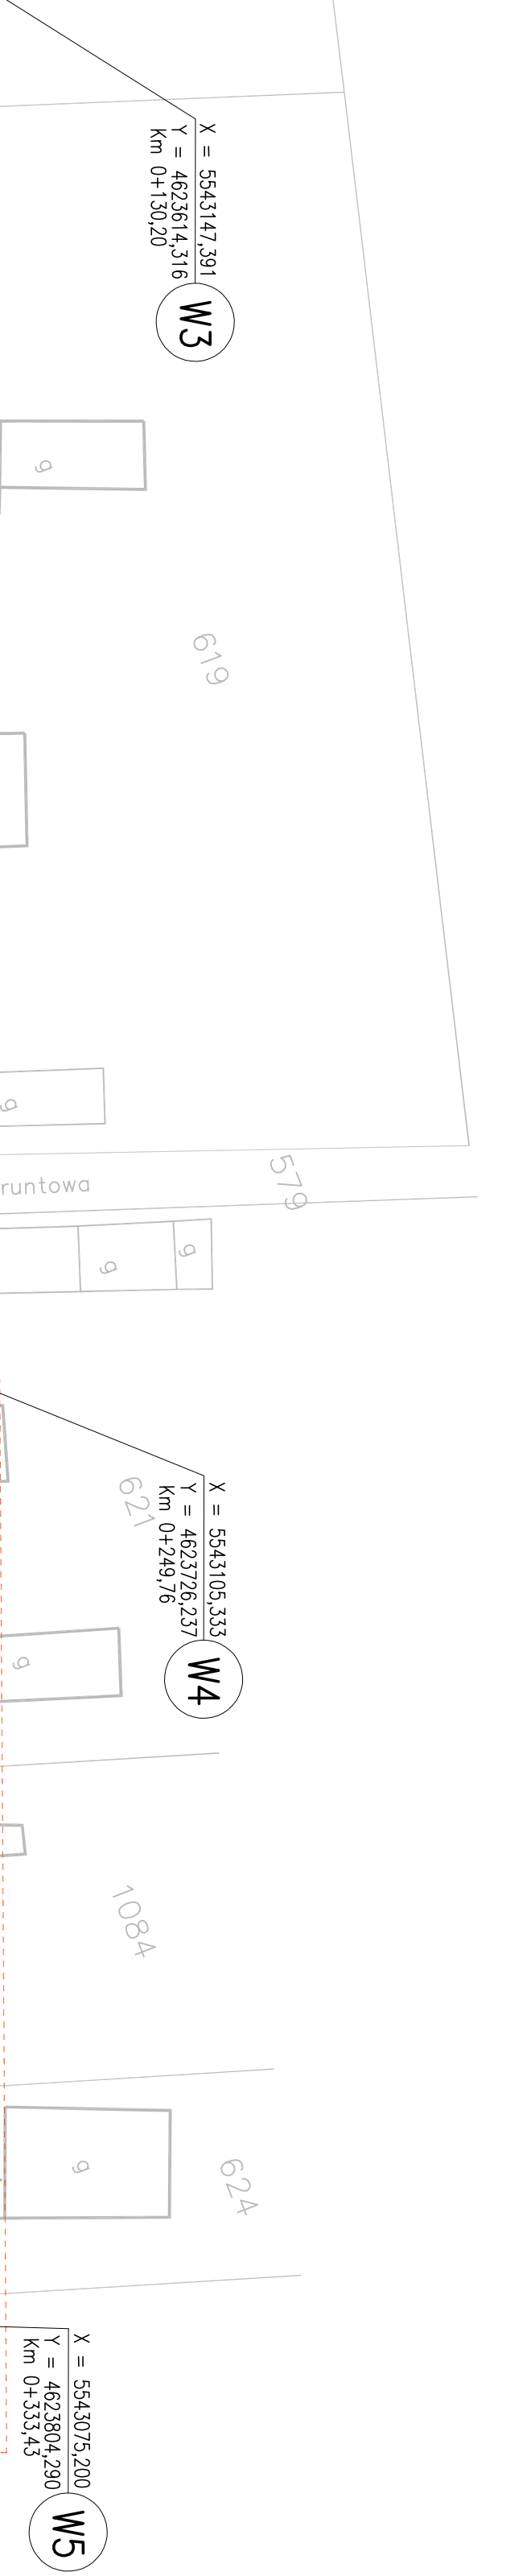

STAROSTWO POWIATOWE w Szydłowcu
Zespół uzgodnienia Dokumentacji Projektowej
Urządzeń Inżynierskich
 Na podstawie art.28 ust.1 ustawy z dnia 17 maja 1989 r. - Prawo geodezyjne
 i kartograficzne (Dz.U. z 2000r. Nr 100, poz.1085 i Nr 120, poz.1285)
 niniejszym uzgodniam projektowane sieci uzbrojenia terenu
 w skali 1:500.
 Projektant: **Grzegorz Mewadziński**
 Inżynier Geodeta
 (Lp. 1 - załącznik projektu)

W1 X = 5543195,499
 Y = 4623493,378
 Km 0+000,00
 Proj. przepust. D=600 L=10,00m
 ze stawkami czołowymi

W2 X = 5543188,518
 Y = 4623507,511

W3 X = 5543147,391
 Y = 4623614,316
 Km 0+130,20

W4 X = 5543105,333
 Y = 4623762,237
 Km 0+249,76

W5 X = 5543075,200
 Y = 4623804,290
 Km 0+333,43



OZNACZENIA :

- — — — — Krawęż. jezdni
- - - - - Krawęż. pobocza / rowu /
- - - - - oś jezdni
- — — — — — kilometr, hektometry

0+0,00 — — — — — 3

PRACOWNIA PROJEKTOWA P.W. "DAKAR" 26-600 RADOM
 Ul. Świętojańska 3 lok. 27 tel.(048) 38-38-151 kom.0601180311

PROJEKT PRZEBUDOWY DROGI GMINNEJ W M.: ZABOROWIE (dz. nr ew. gruntu 631), L=333,43

PLAN SYTUACYJNO-WYSOKOŚCIOWY

Proj. : mgr inż. Janusz Korpieta (UAN-III-K-8386/134/85)
 Opracował: inż. Jacek Korpieta

Date: 05.2009 Umowa: Skala: 1:500 Nr rys.: 1