
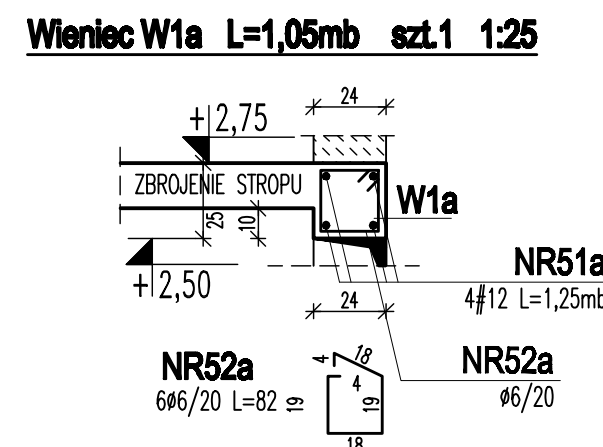
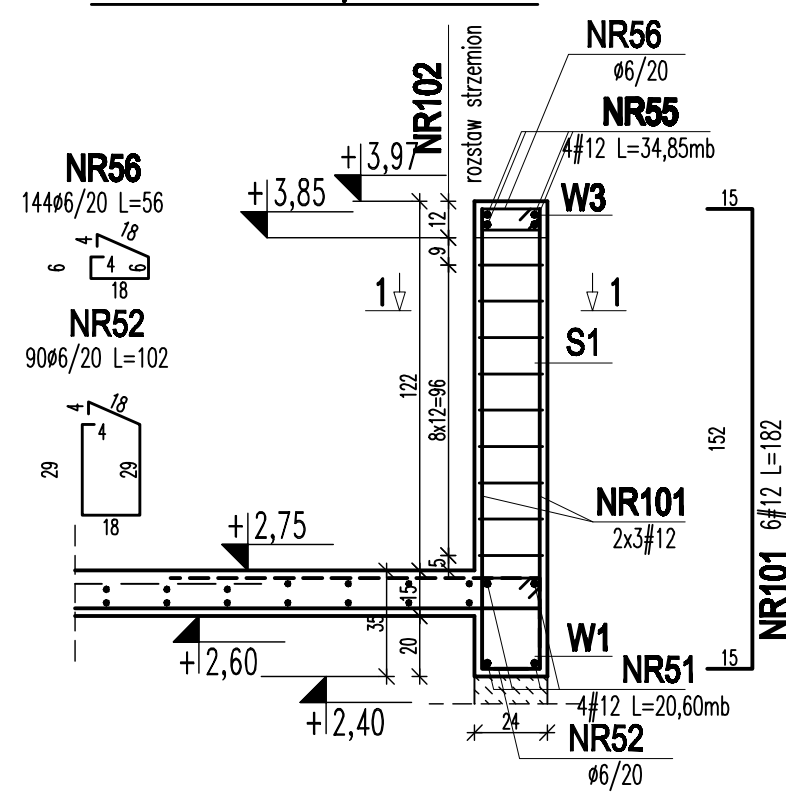
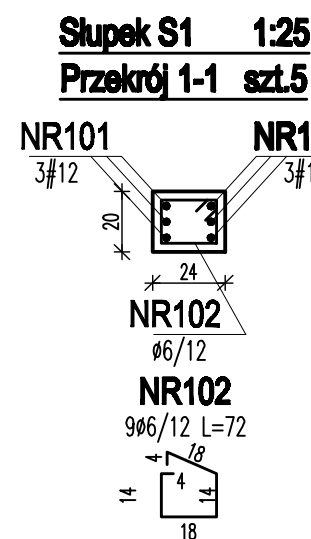
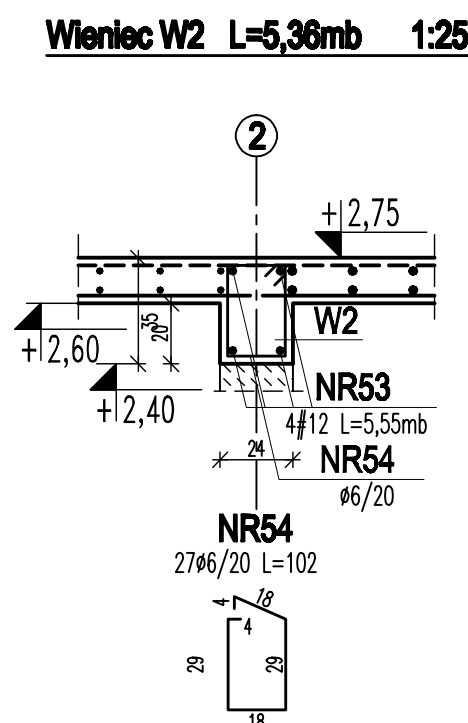
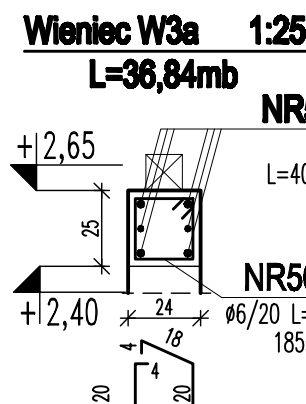
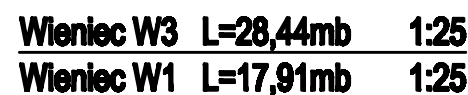
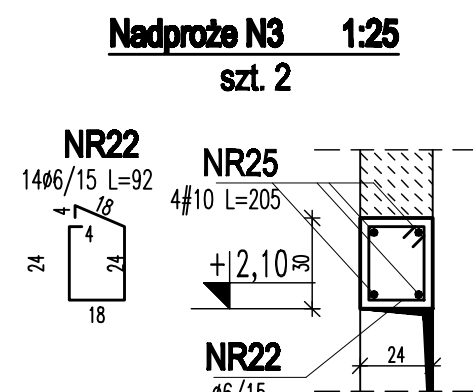
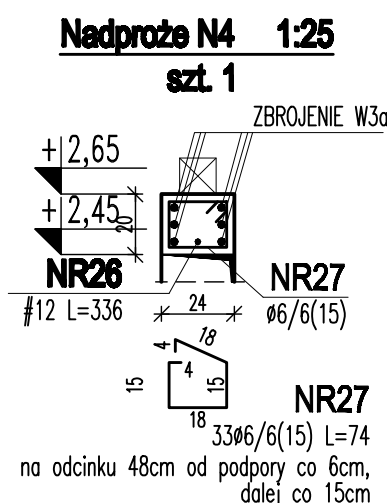
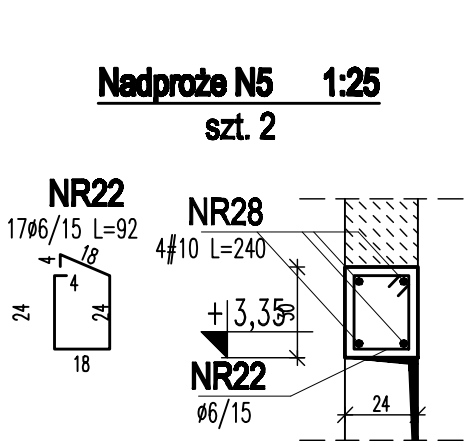
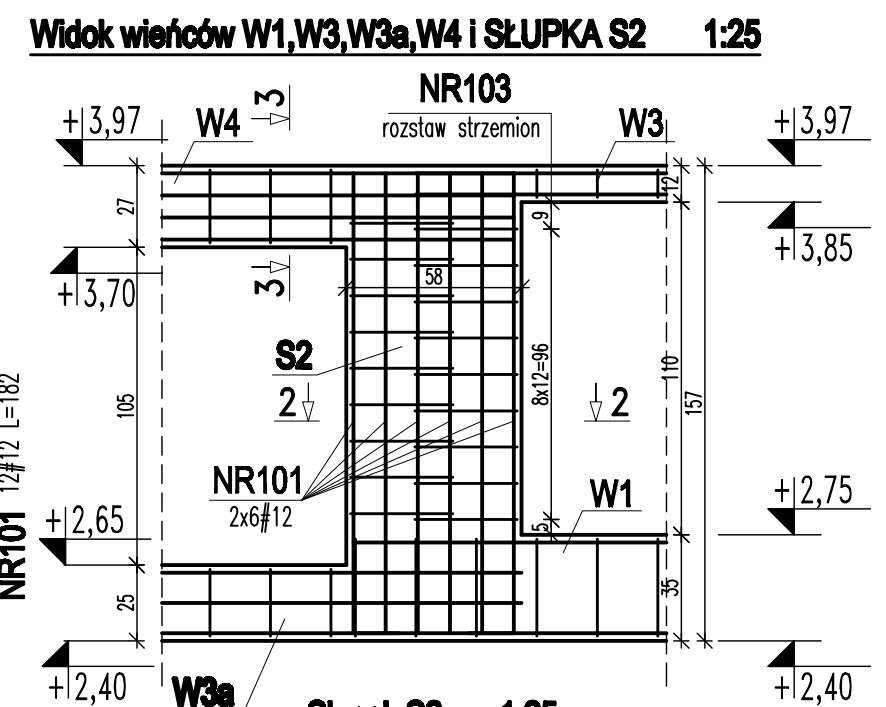
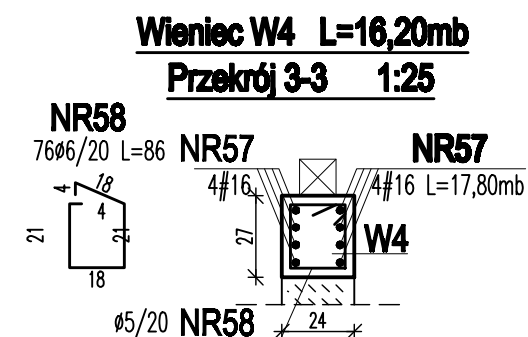
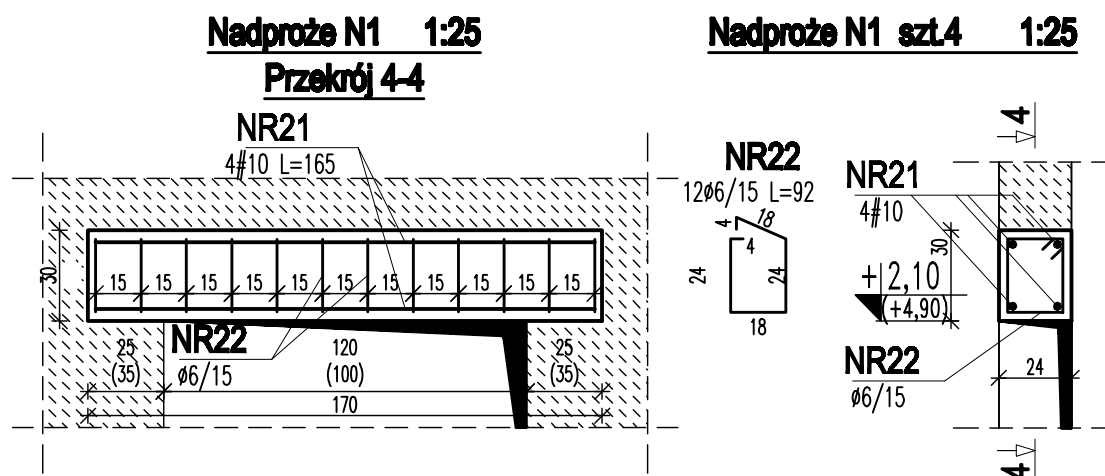


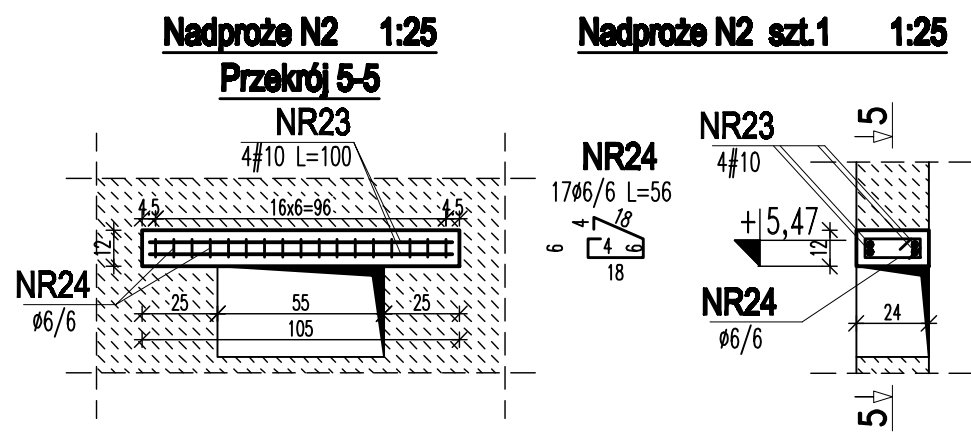


OZNACZENIA

NR1 #10/18 - zbrojenie dolne płyty stropowej
NR13 #8/20 - zbrojenie górne płyty stropowej
NR11 #10/20 - zbrojenie górne płyty stropowej

Stal A-III (34GS)
ø Stal A-0 (St0S-b)
Beton C20/25 (B25)

Dozbrojenie otworów 100x40, 25x50

NR10 24#10/20 L=90
Wzdłuż boku 100- 6szt.
Wzdłuż boku 40- 3szt.
Wzdłuż boku 50- 3szt.

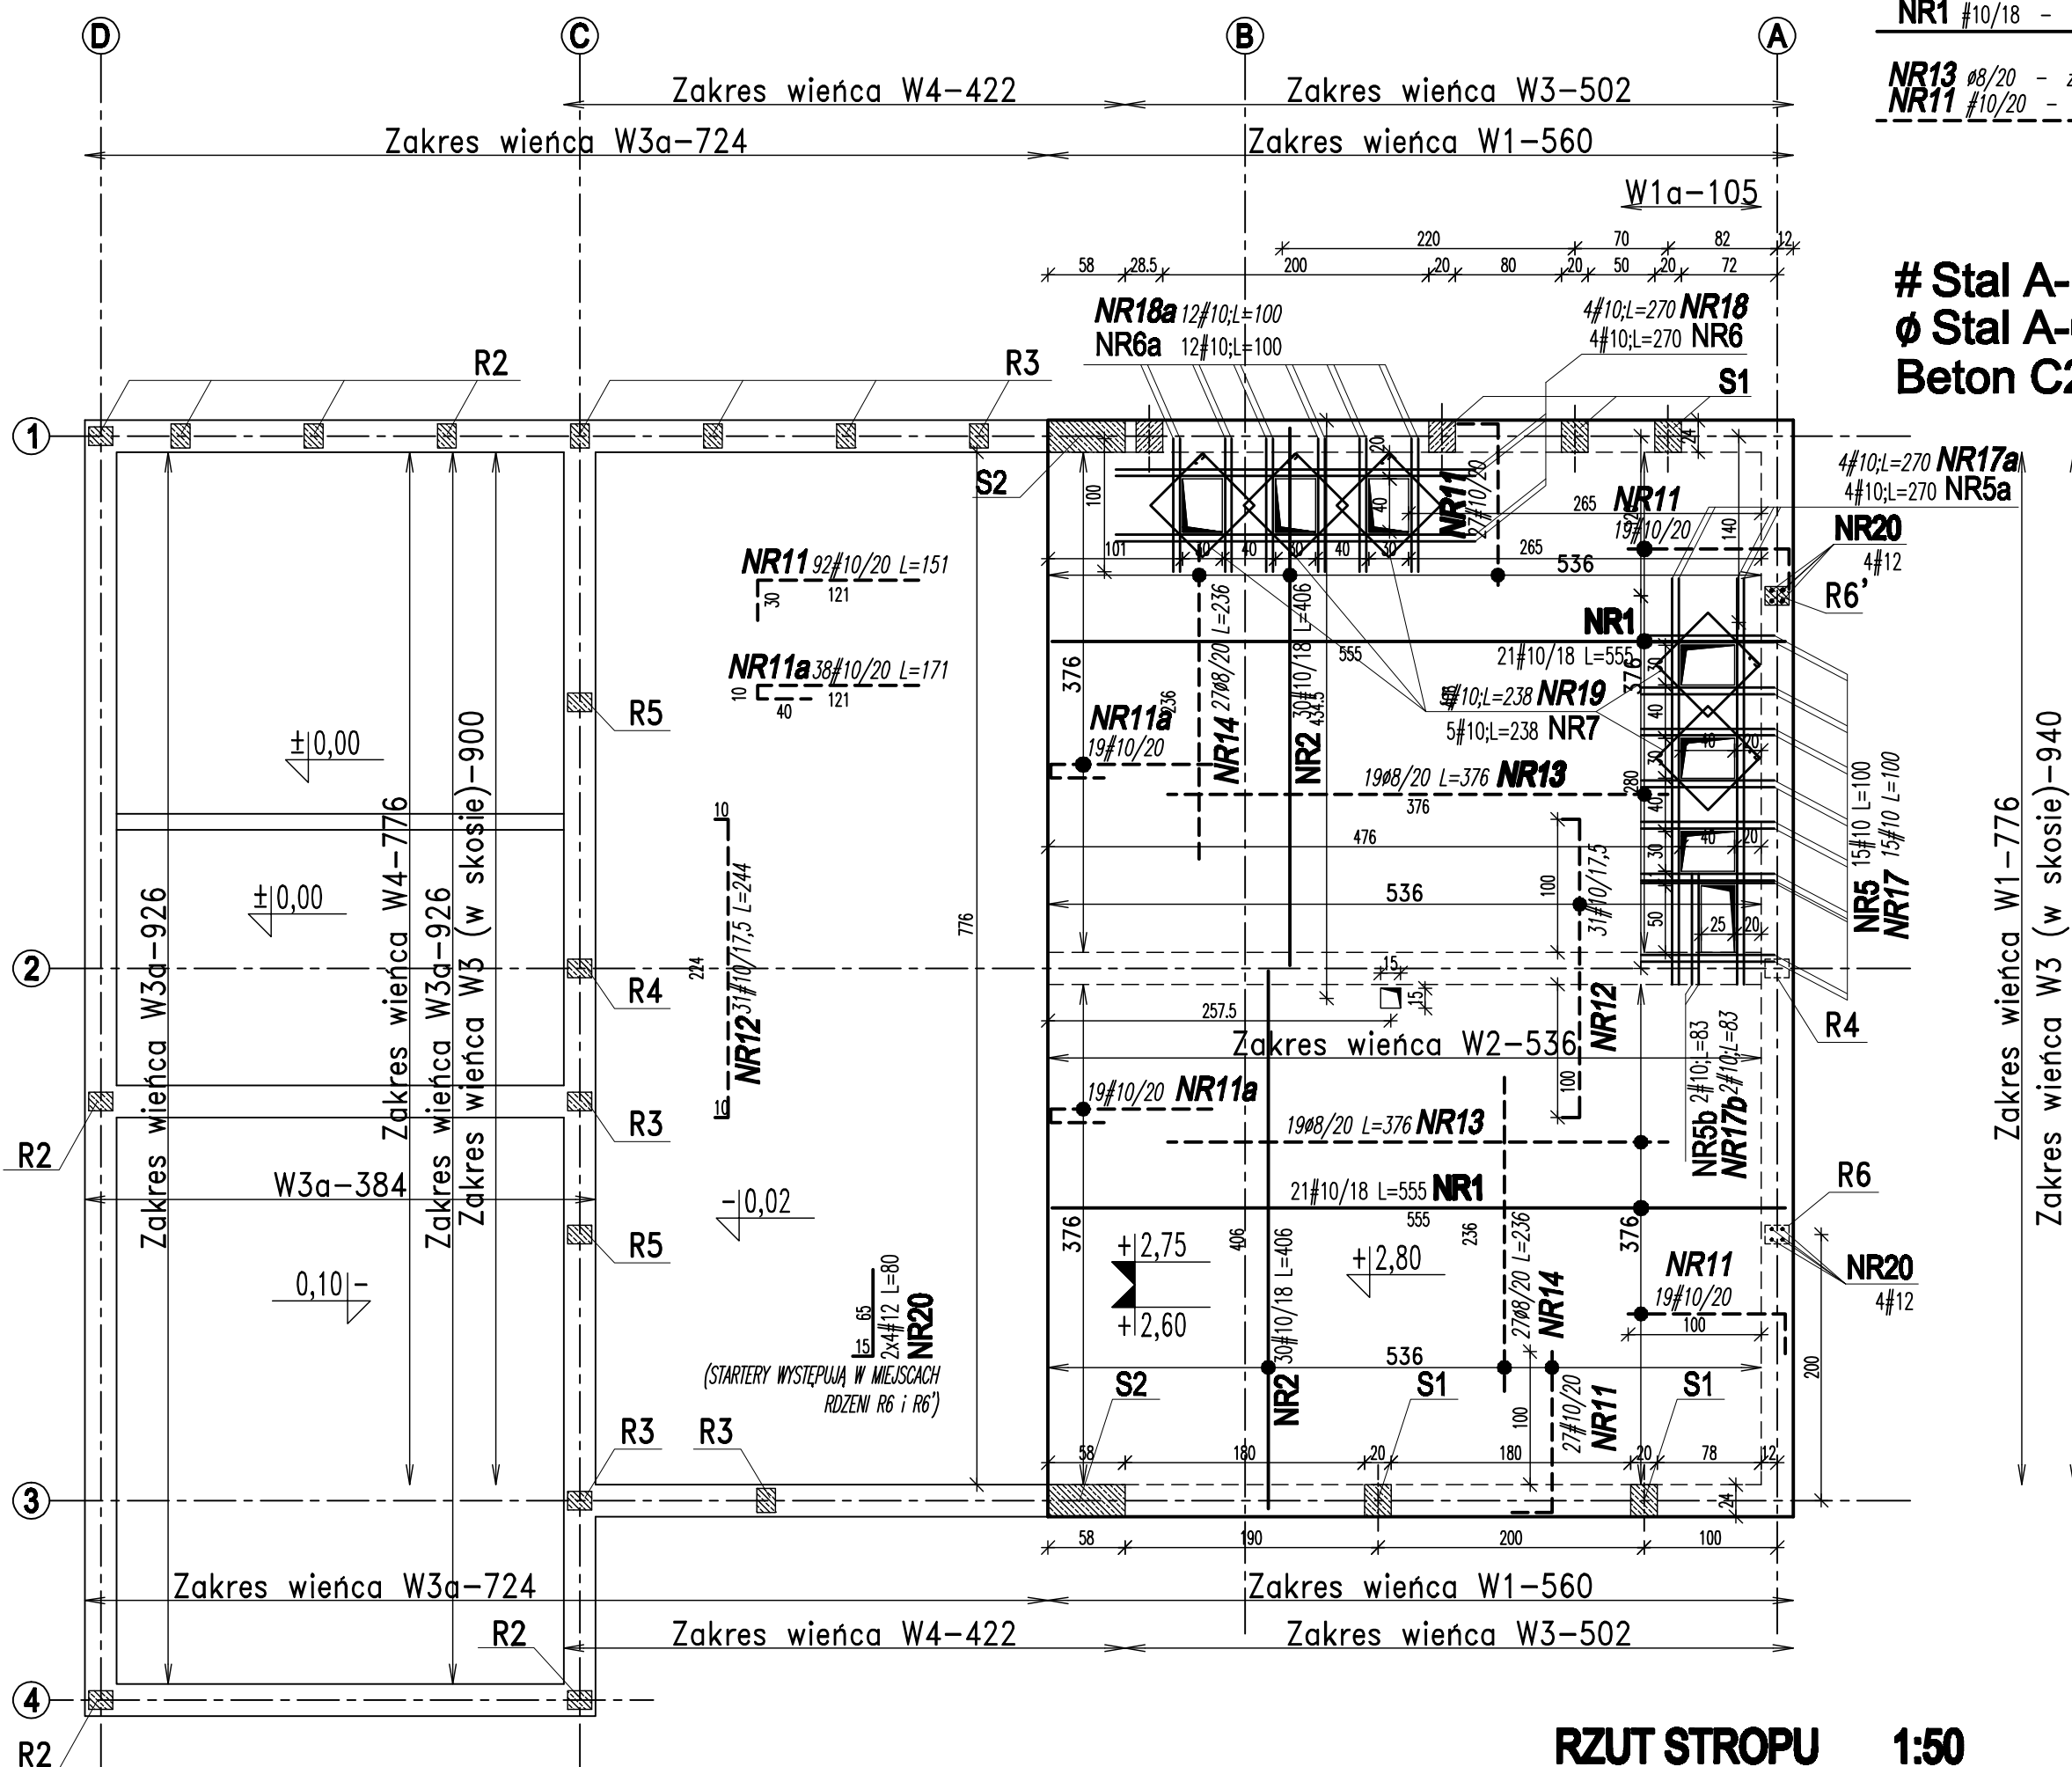

WYKAZ STALI ZBROJENIOWEJ										
NR PRETA	ŚREDNICA		Całko- wita ilość	DŁUG. [m]	DŁUGOŚĆ ŁĄCZNA WG ŚREDNIC					
	A0	AIII			A0	6	16	12	10	8
PŁYTA STROPOWA										
Zbrojenie dolne										
1		10	42	5,55					233,1	
2		10	60	4,06					243,6	
3		10	4	0,82					3,3	
4		10	4	1,45					5,8	
5		10	8	1,30					10,4	
5a		10	4	2,85					11,4	
5b		10	2	1,33					2,7	
6		10	4	2,00					8,0	
6a		10	4	1,30					5,2	
7		10	4	2,00					8,0	
10		10	24	0,90					21,6	
Zbrojenie górne										
11		10	92	1,51					138,9	
11a		10	38	1,71					65,0	
12		10	31	2,44					75,6	
13	8		38	3,76	142,9					
14	8		54	2,36	127,4					
15		10	4	0,82					3,3	
16		10	4	1,45					5,8	
17		10	8	1,30					10,4	
17a		10	4	2,85					11,4	
17b		10	2	1,33					2,7	
18		10	4	2,00					8,0	
18a		10	4	1,30					5,2	
19		10	4	2,00					8,0	
STARTERY										
20		12	8	0,80				6,4		
Nadproże N1										
21		10	16	1,65					26,4	
22	6		48	0,92		44,2				
Nadproże N2										
23		10	4	1,00					4,0	
24	6		17	0,56		9,5				
Nadproże N3										
25		10	8	2,05					16,4	
22	6		28	0,92		25,8				
Nadproże N4										
26		12	1	3,36				3,4		
27	6		33	0,74		24,4				
Nadproże N5										
28		10	8	2,40					19,2	
22	6		34	0,92		31,3				
Wieniec W1										
51		12	1	82,40				82,4		
52	6		90	1,02		91,8				
Wieniec W1a										
51a		12	1	5,00				5,0		
52a	6		6	0,82		4,9				
Wieniec W2										
53		12	4	5,55				22,2		
54	6		27	1,02		27,5				
Wieniec W3										
55		12	1	139,40				139,4		
56	6		144	0,56		80,6				
Wieniec W3a										
55a		12	1	243,60				243,6		
56a	6		185	0,84		155,4				
Wieniec W4										
57		16	1	142,40			142,4			
58	6		76	0,86		65,4				
Słupek S1										
101		12	30	1,82				54,6		
102	6		45	0,72		32,4				
Słupek S2										
101		12	24	1,82				43,7		
103	6		36	1,08						
DŁUGOŚĆ ŁĄCZNA				[m]	270,3	632,1	142,4	600,6	953,3	
MASA 1 mb				[kg]	0,395	0,222	1,579	0,888	0,617	
MASA CAŁKOWITA				[kg]	107	140	225	533	588	
RAZEM WG KLASY				[kg]	247		1346			
OGÓŁEM				[kg]			1594			

±0,00 = 180,20m npm

Zmiany:	Opis	Data	Nazwisko	Podpis
Oświadczenie: OCZYSZCZALNIA ŚCIEKÓW W M. OROŃSKO Branża: ARCHITEKTURA-KONSTRUKCJA				
Indeks: 00 Data: 21.12.2007 Faza: PB-W		Rys. Nr: P07.120/07 Skala: 1:25 AK13.00		
Rysownik: BUDYNEK TECHNICZNY STROP NAD PARTEREM WIENIE I NADPROŻA		Imię i Nazwisko: mgr inż. Jerzy Wiśniewski Nr uprawnień: 13/64 Opracował: Dariusz Kondro Sprawdził: mgr inż. Edward Dobrowolski 1232/Lb/72		

RZUT STROPU 1:50

UWAGA: Wymiary podano w cm
UWAGA: Rysunek opracowano według warunków technologicznych firmy BIO-TECH