




Przekrój 1-1

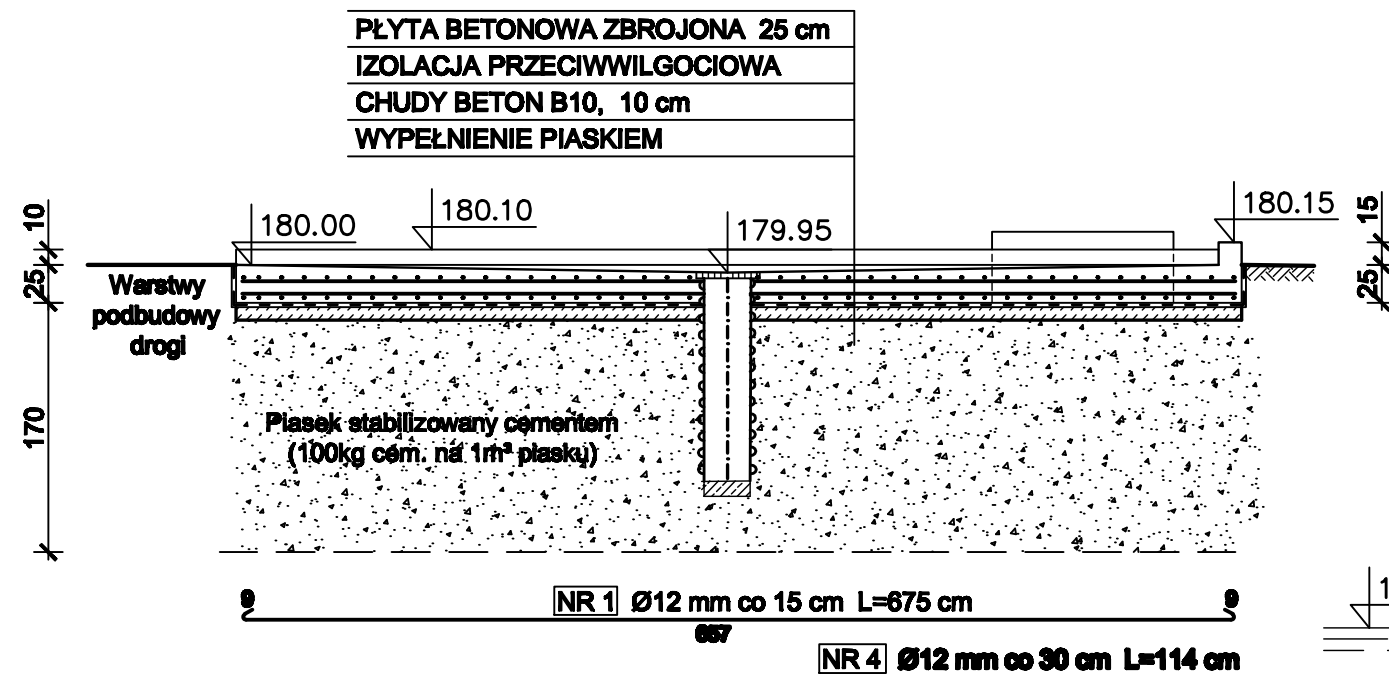


Rzut

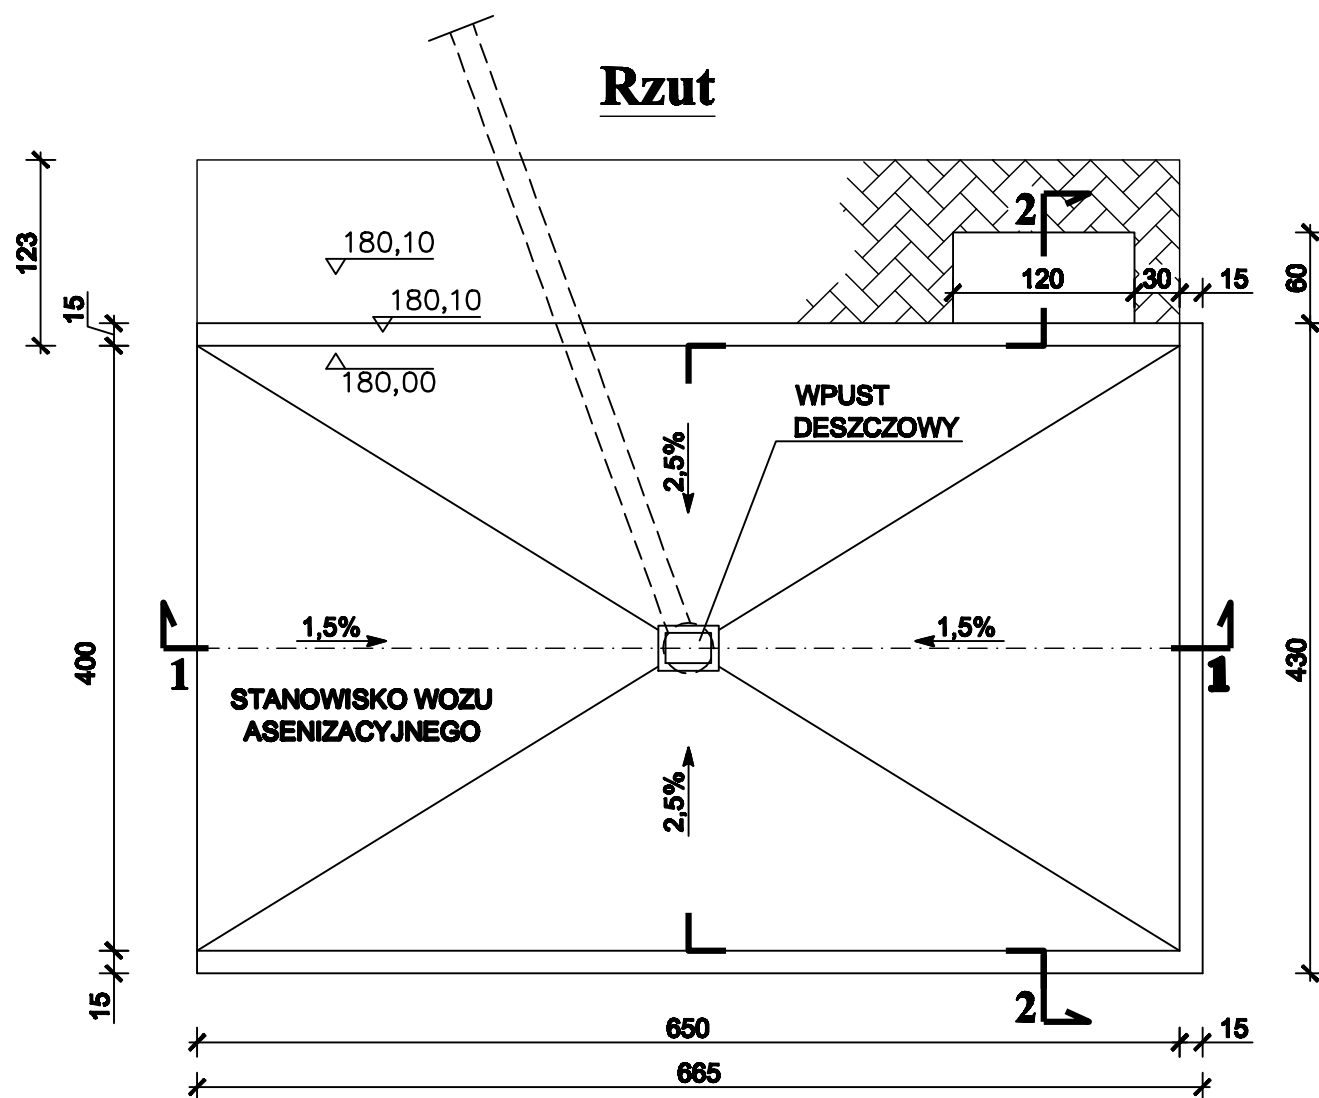

Przekrój 2-2

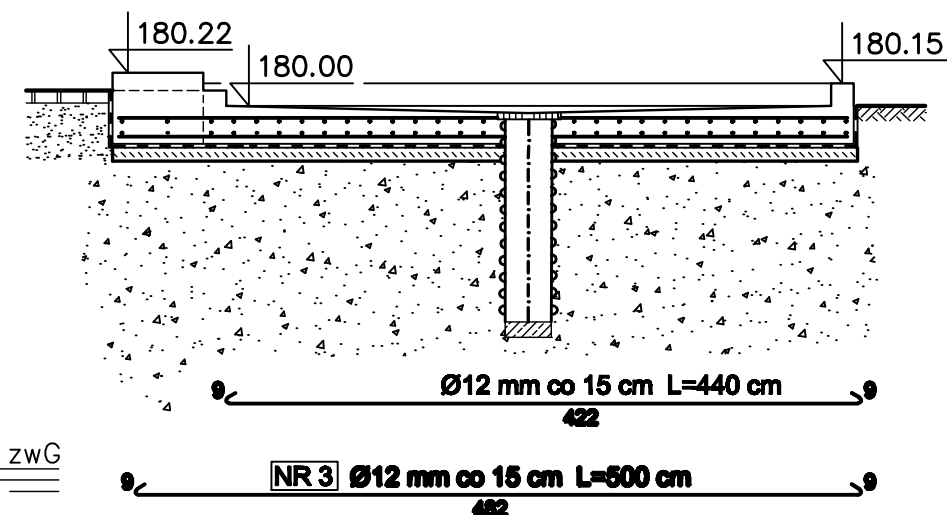

Otwór nr 3

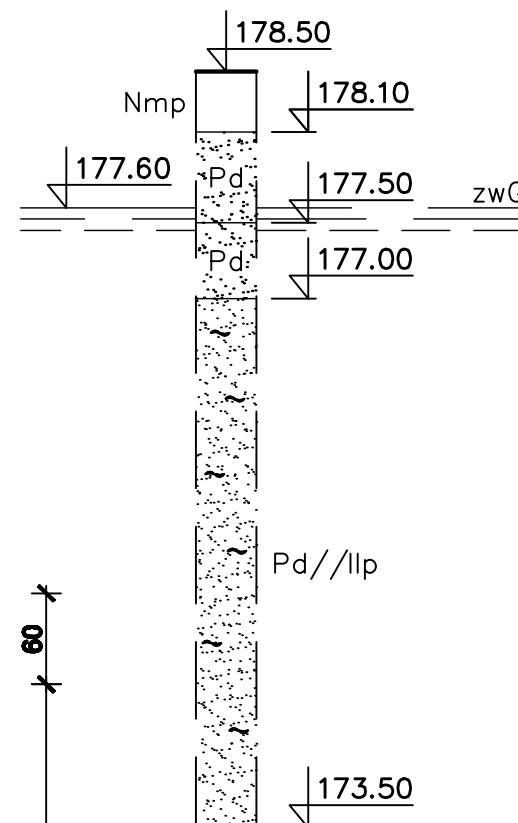

**Beton C20/25 (B 25),
W-8, F-150
φ Stal St0S-b; A-0**

Zestawienie zbrojenia

Nr	Średnica [mm]	Długość [m]	Szł.	Elem.	Długość [m]	
					St0S-b	φ12
1	φ12	6,75	58	1	391,50	
2	φ12	4,40	74	1	325,60	
3	φ12	5,00	16	1	80,00	
4	φ12	1,14	4	1	4,56	
Razem [mb]					801,66	
Masa 1 mb					0,668	
Ogółem [kg]					712	

PUNKT ZLEWNY ŚCIEKÓW DOWOŻONYCH skala 1:50

Biuro Projektów Systemów Wodno-Ściekowych "EKOSAN" ul. Dąbki 2A 20-326 Lublin tel. 081-441-66-20				
INWESTOR	Gmina OROŃSKO			
OBIEKT	OCZYSZCZALNIA ŚCIEKÓW w m. OROŃSKO OBIEKTY SIECIOWE			
TYTUŁ RYS.	PUNKT ZLEWNY ŚCIEKÓW DOWOŻONYCH			
FUNKCJA	NAZWISKO - UPR. - SPEC.	DATA	PODPIS	
PROJEKTANT	mgr inż. J. Wiśniewski upr. bud. nr 13/84 spec. konstrukcyjno-inż.	XII-2007		SKALA 1:50
ASYSTENT	mgr inż. K. Ojczarczyk	XII-2007		NR ZLEC. 323/1/07
WERYFIKATOR	mgr inż. E. Dobrowolski upr. bud. nr 1232/Lb/72 spec. konstrukcyjno-inż.	XII-2007		NR RYS. 6