



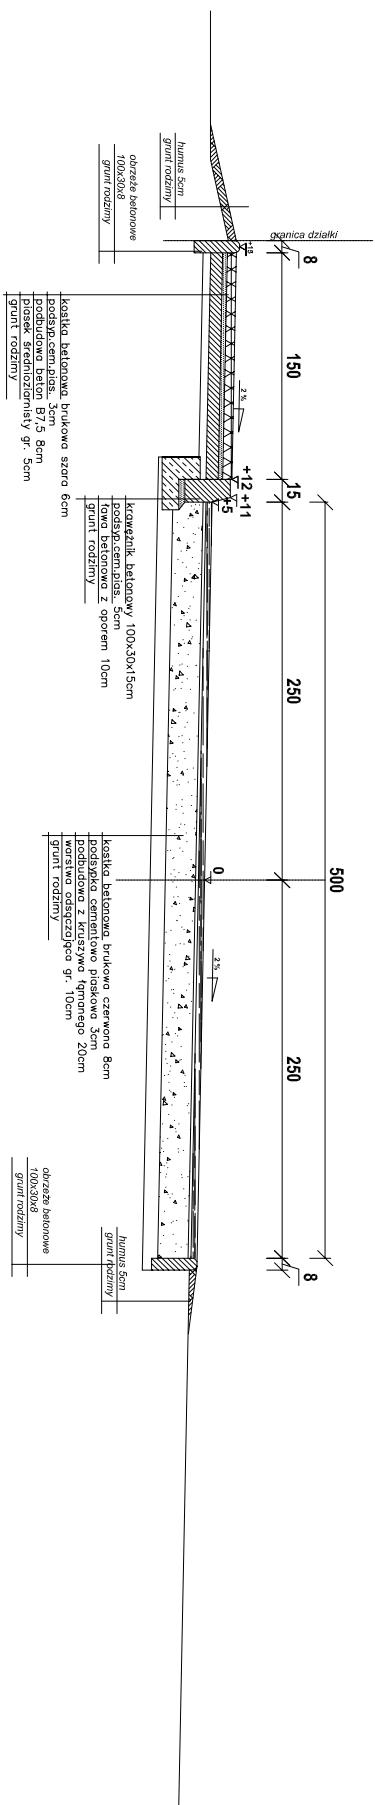

SZCZEGÓŁ

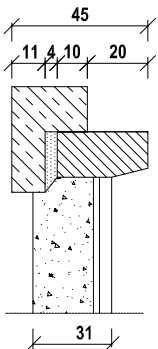

Zamawiający		GMINA ORONSKO 96-500 DROBISKÓD, ul. Szkolna	
Inwestycja:		Boisko szkolne z dojazdami w Dronsko ul. Szkolna	
Przebieg i rysunki			
Przekrój poprzeczne drogi			
Funkcja	Tytuł linii i nazwisko	Nr upraw.	Podpis
Gen. projektant	mgr inż. Marek ROMANOWSKI	UAM-II-K-8386/80/86	
Projektant			
Wykonali			
Wzrost i prawa			
zostawzone			
Brzoza		Drogowa	
Faza		Projekt Budowlany	
Nr rysunku		5	
Data wydania 2008 r.		Skala 1:10	