


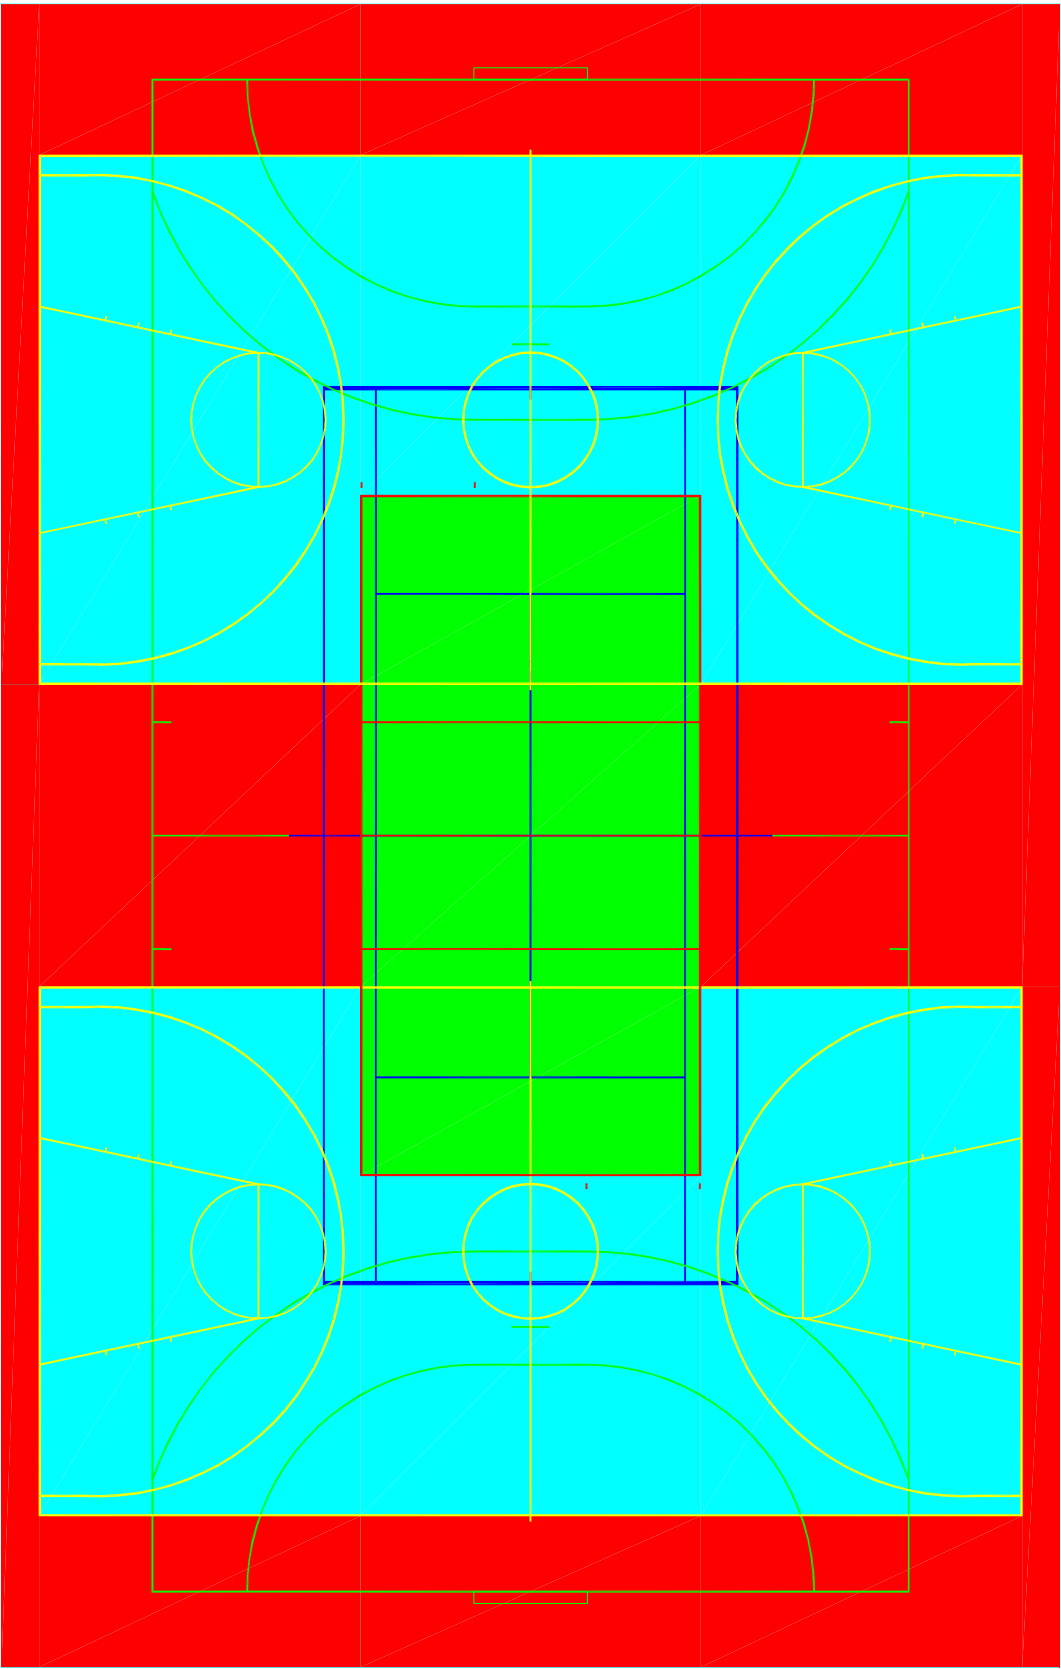

Legenda:

 sztuczna nawierzchnia - poliuretanowa

Zamawiający	GMINA OROŃSKO 96-500 OROŃSKO, ul. Szkolna				
Inwestycja:	Boisko szkolne z dojazdami w Drońsko ul. Szkolna				
Przedmiot rysunku:	Kolorystyka				
Funkcja	Tytuł inżynierski	Nr upraw.	Podpis	Brzoza	Drogowa
Gen. projektant	mgr inż. Marek ROMANOWSKI	UAN-II-K- 8386/80/86		Faza	Projekt Budowlany
Projektował				Nr rysunku	8
Wykonał	Wszystkie prace autorstwa zastępcy				Testo kwiecień 2008 r.
					Skala 1:200