


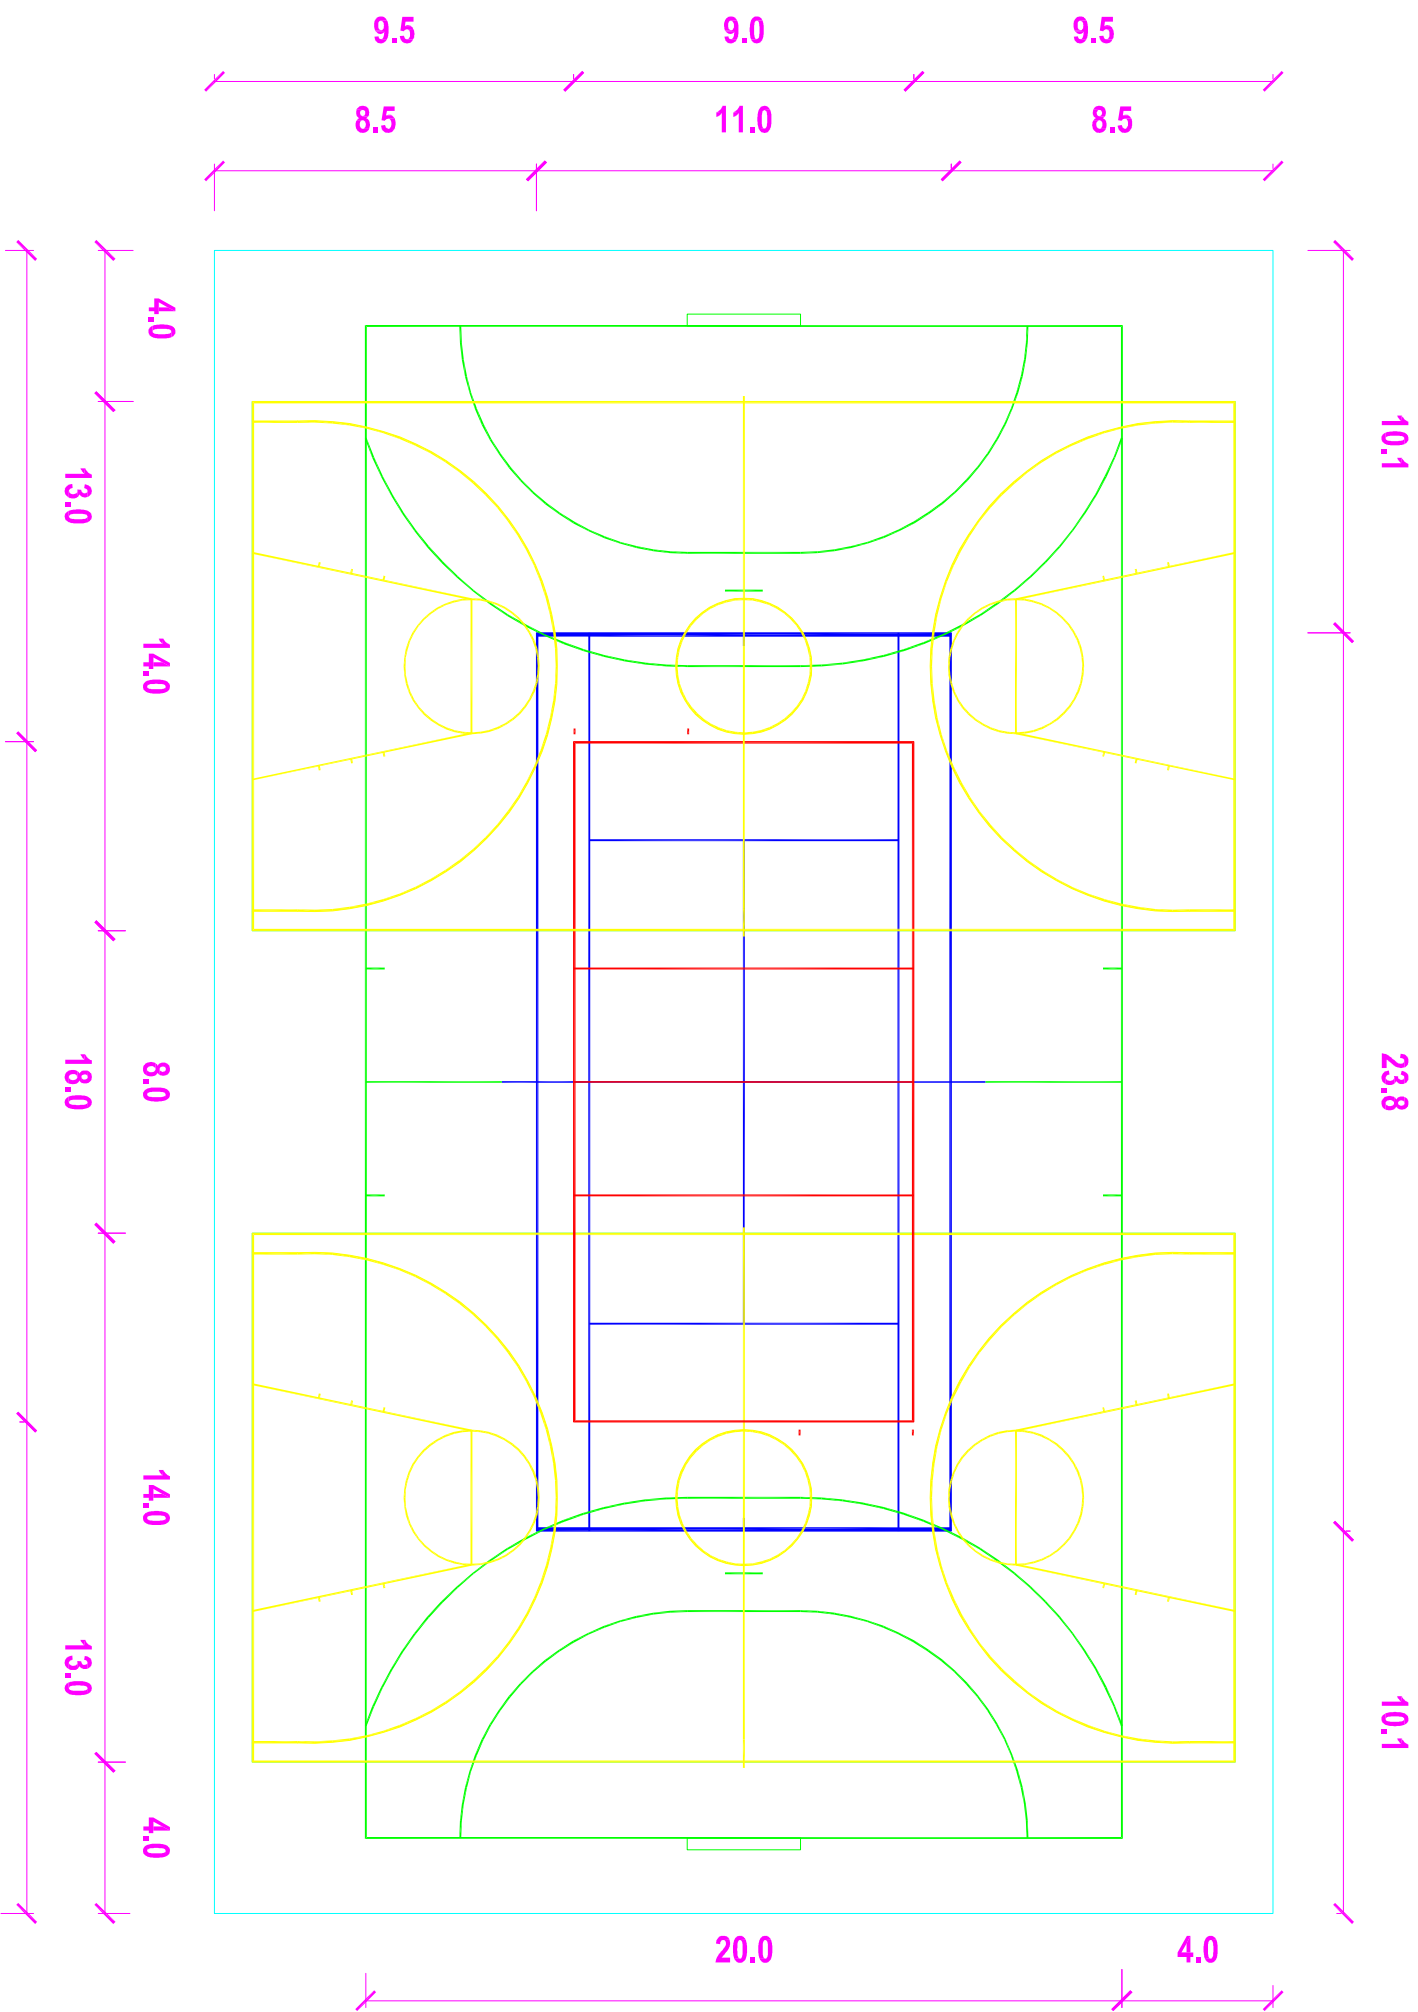

Zamawiający:	GMINA OROŃSKO 96-500 OROŃSKO, ul. Szkolna			
Inwestycja:	Boisko szkolne z dojazdami w Drońsko ul. Szkolna			
Przedmiot rysunku:	SCHEMAT BOISKA WIELOFUNKCYJNEGO			
Funkcja	Tytuł, imię i nazwisko	Nr. upraw.	Podpis	Bransza Drogowa
Gen. projektant	mgr inż. Marek Romanowski	UAN-II-K-8386/80/86		razem Projekt Budowlany
Projektował				Nr rysunku
Wykonał				9
Wszystkie prawa zastrzeżone				Dotyczy 2007 r. Skala 1:200