



PRZEKRÓJ A-A

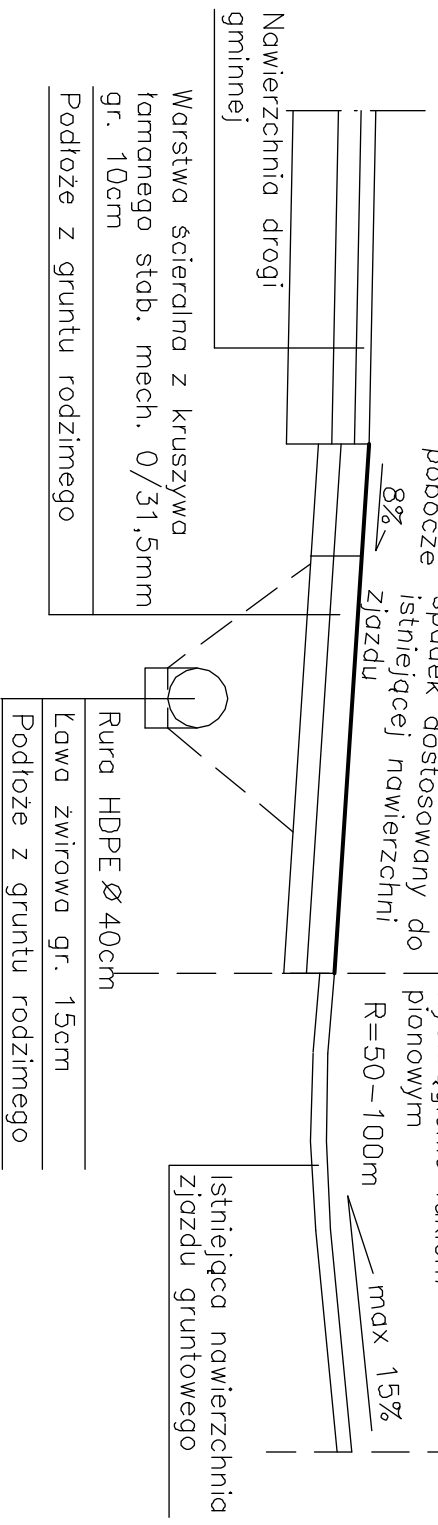

PRZEKRÓJ B-B (W OSI PRZEPUSTU)

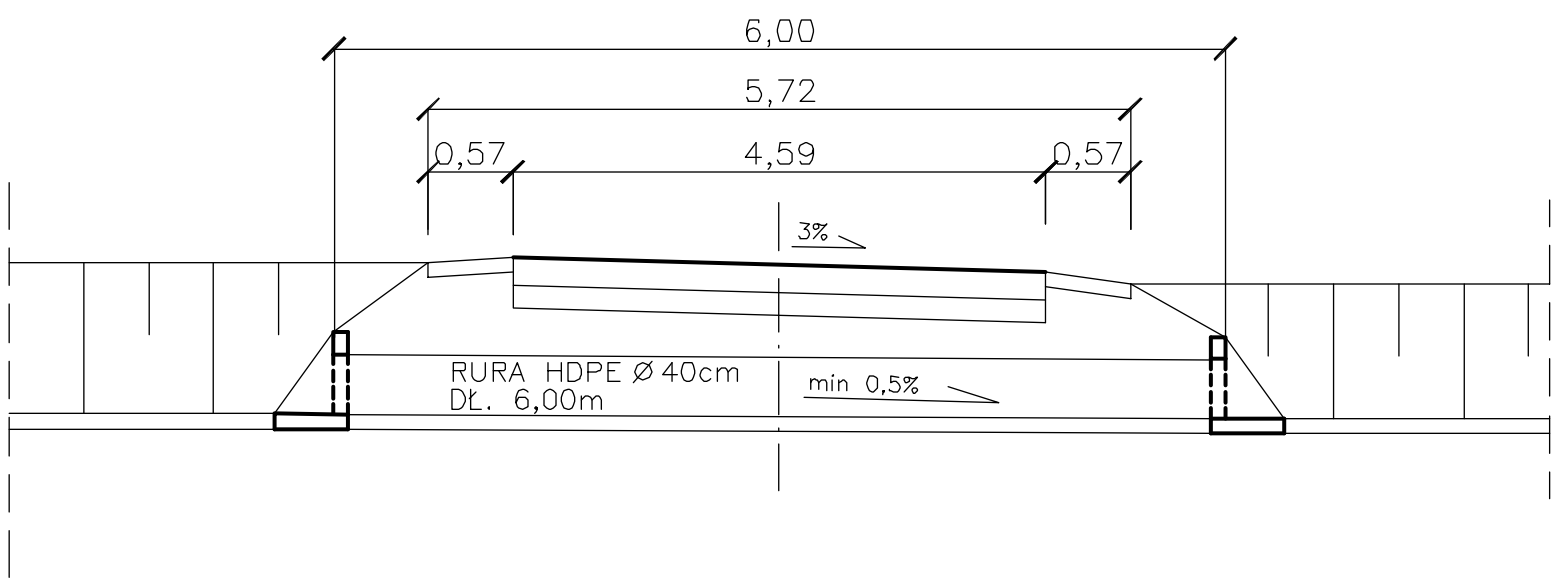

PRACOWNIA PROJEKTOWA P.W. "DAKAR" 26-600 RADOM
 ul. Świątójńska 3 lok. 27 tel. kom.0601180311

Temat: PROJEKT PRZEBUDOWY DROGI GMINNEJ W MSC.:
 WALSNÓW, GM. OROŃSKO, ODCINEK L= 465,59m

Tytuł: ZJAZD INDYWIDUALNY
 rysunek: PRZEZ RÓW

Faza: PROJEKT WYKONAWCZY

Projektant: mgr inż. Janusz Karpeta (UAN-II-K-8386/134/85)

Opracował: inż. Jacek Karpeta

Data: 12.2010. Umowa: Skala: 1 : 50 Nr. ps.: 4