



ŚCIEK PODCHODNIKOWY
ELEMENTY WIBROPRASOWANE – PRZYKANALIK OKRĄGLY 60x50x15cm gł. 7cm

PRZEKRÓJ 2-2

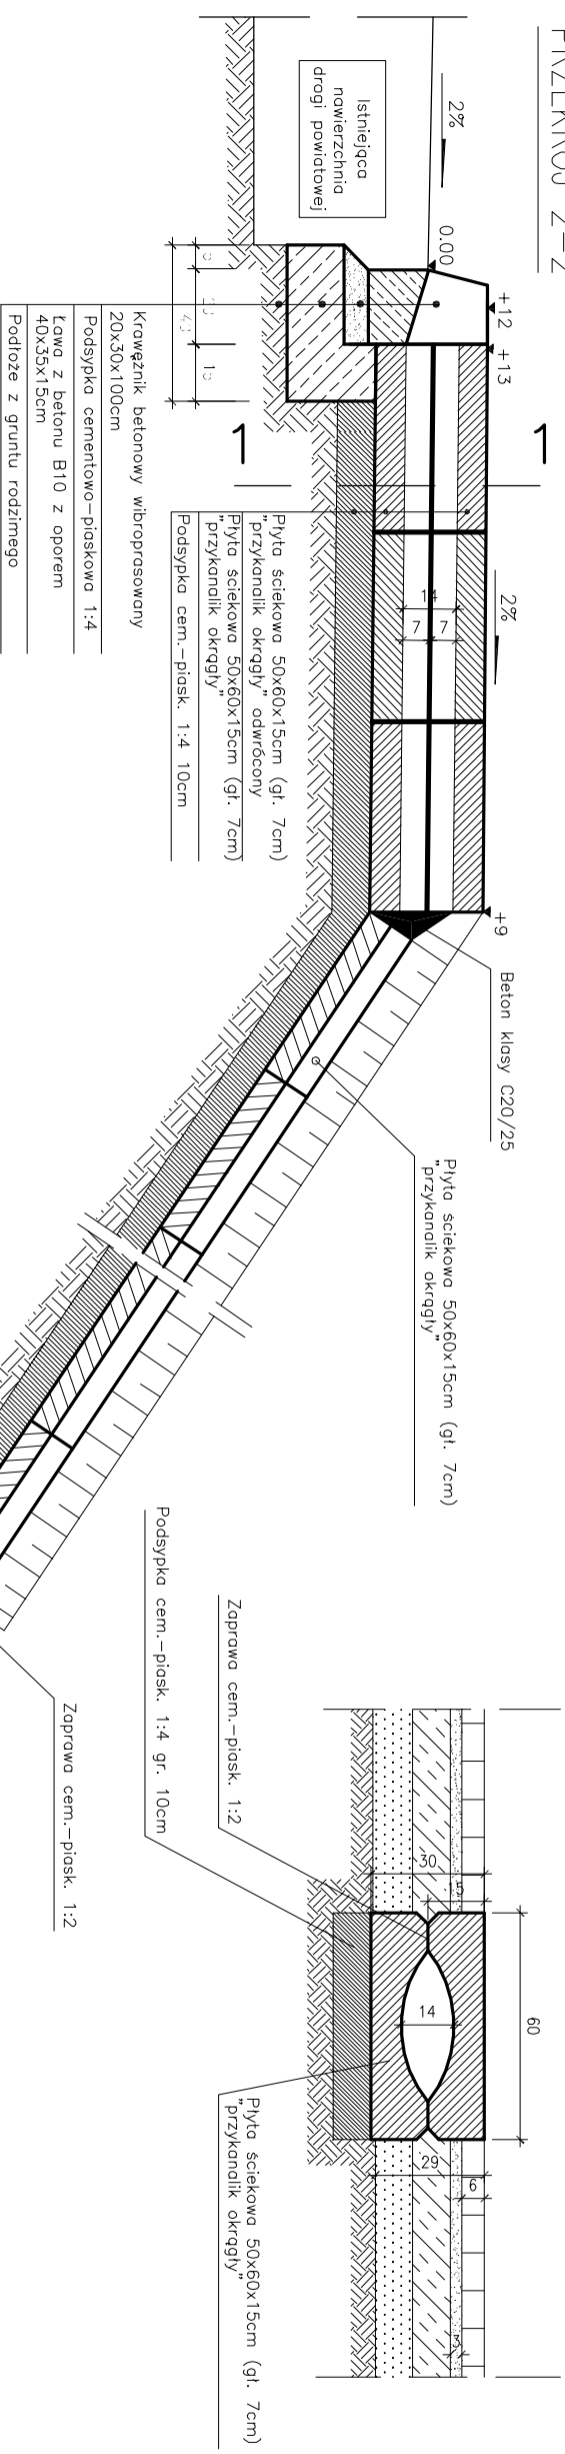

WIDOK Z GÓRY

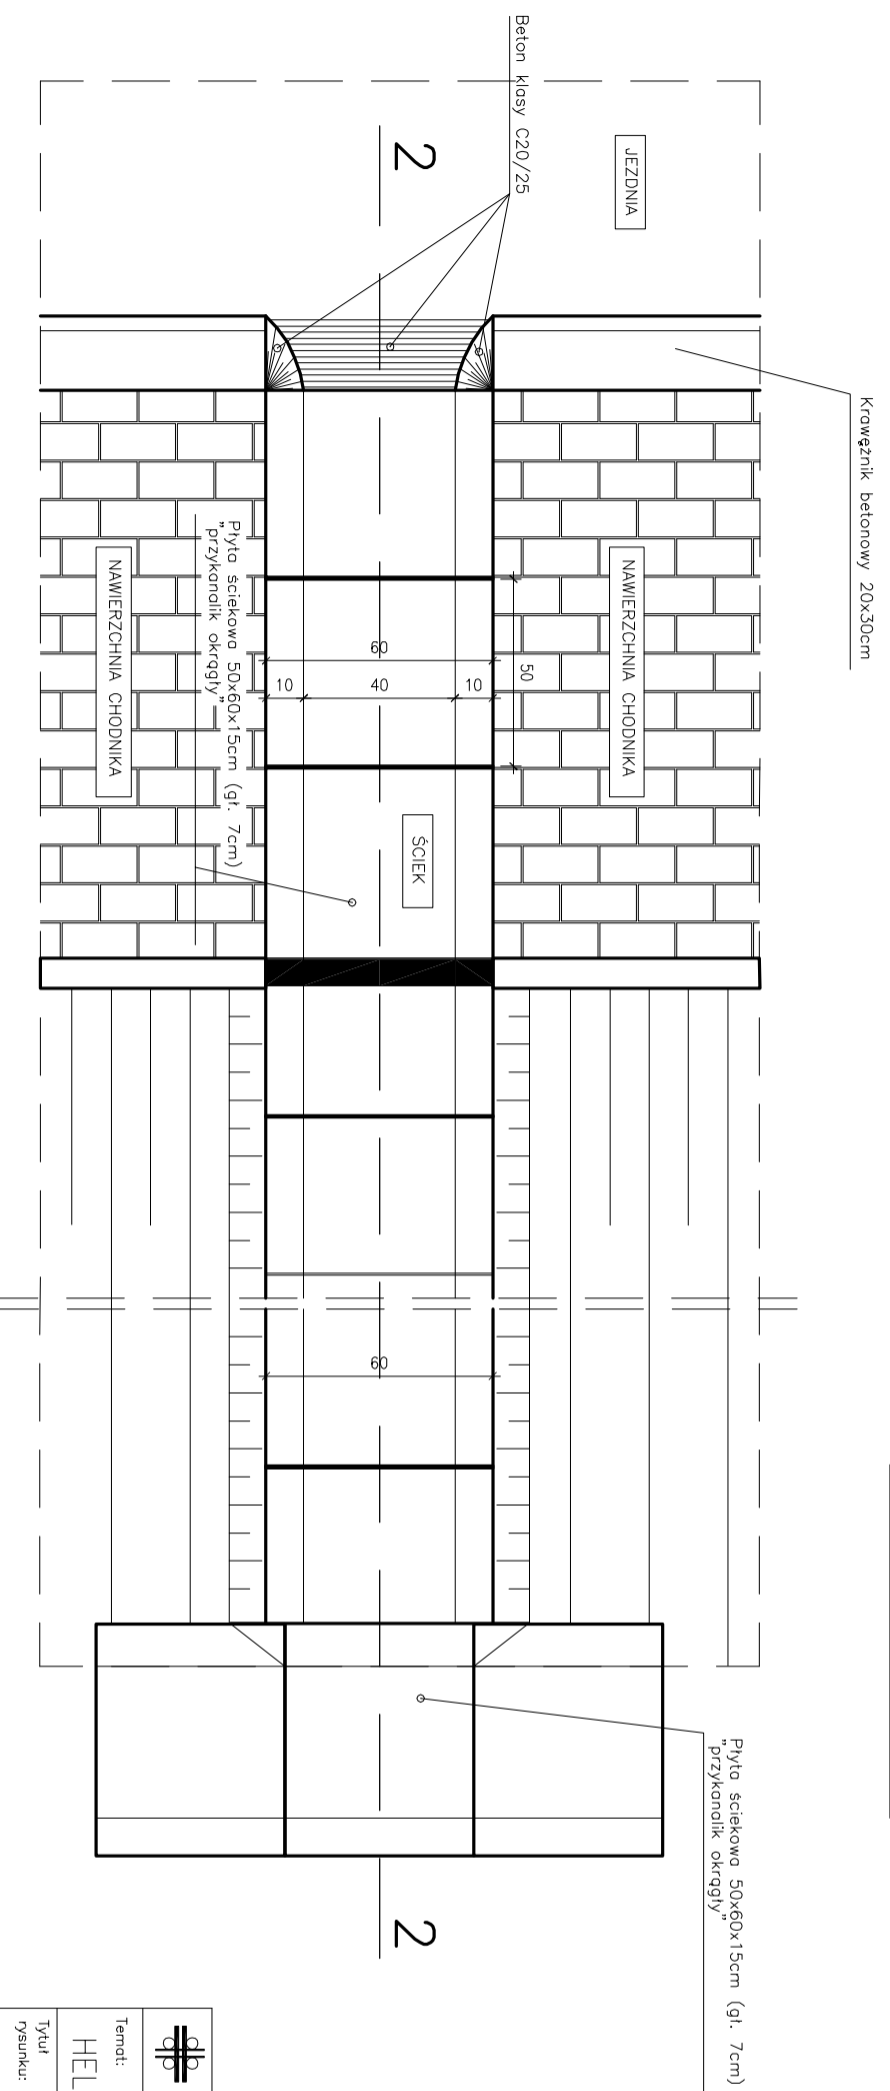

PRACOWNIA PROJEKTOWA P.W. "DAKAR" 26-600 RADOM Ul. Świętojańska 3 lok. 27 tel.(048) 38-38-151 kom.0601180311	
Temat: PROJEKT BUDOWY CHODNIKA W MSC.: HELENÓW, GM. ORONSKO, ODCINEK L= 734,53m	
Tytuł rysunku:	ŚCIEK PODCHODNIKOWY
Faza:	PROJEKT WYKONAWCZY
Drogi:	mgr inż. Janusz Karpeta (UAN-II-K-8386/134/85)
Opracował:	inż. Jacek Karpeta
Data:	05.2010
Umowa:	
Skala:	1:50
Nr rys.	6