





PRZEKRÓJ 1-1

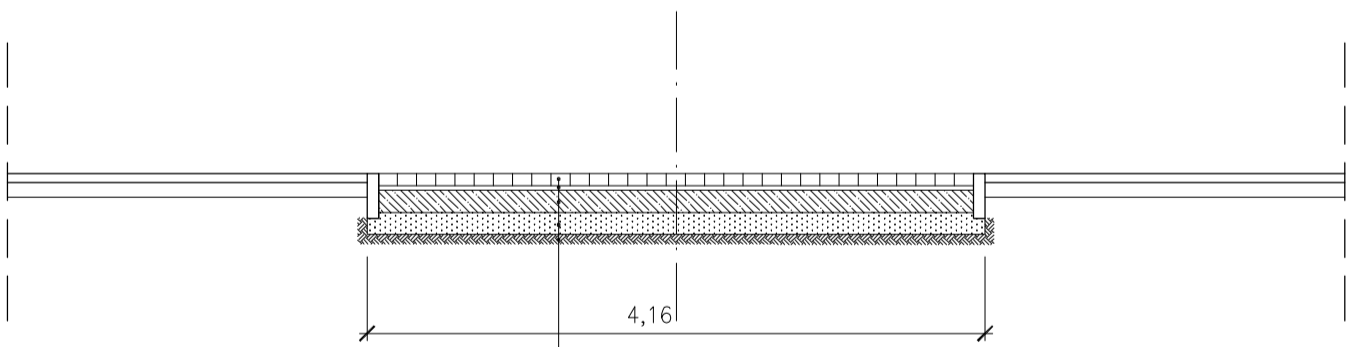

WIDOK OD PRZODU

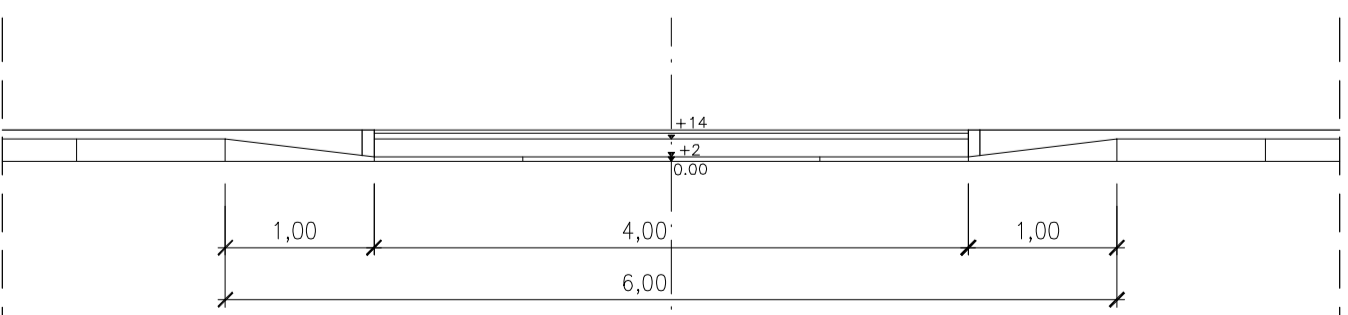

PRZEKRÓJ 2-2

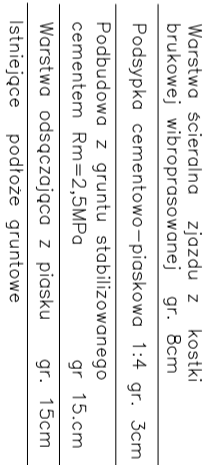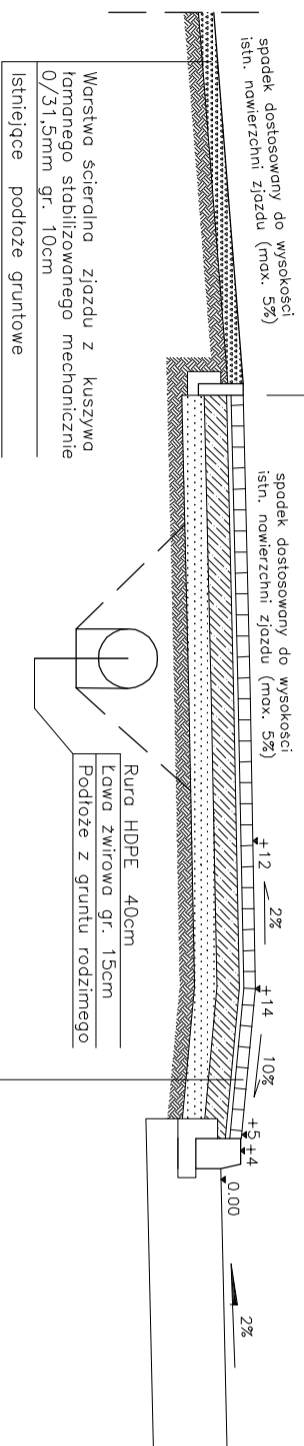

**PRACOWNIA PROJEKTOWA P.W. "DAKAR" 26-600 RADOM**  
 ul. Świętojańska 3 lok. 27 tel.(048) 38-38-151 kom.0601180311

**PROJEKT BUDOWY CHODNIKA W MSC.: HELENOW, GM. ORONSKO, ODCINEK L = 734,53m**

**SZCZEGÓL ZJAZDU INDYWIDUALNEGO**

mgr inż. Janusz Korpeta (UAN-II-K-8386/134/85)

inż. Jacek Korpeta

05.2010

Umowa:

Skala:

1:50, 1:10

Nr rys.

4