


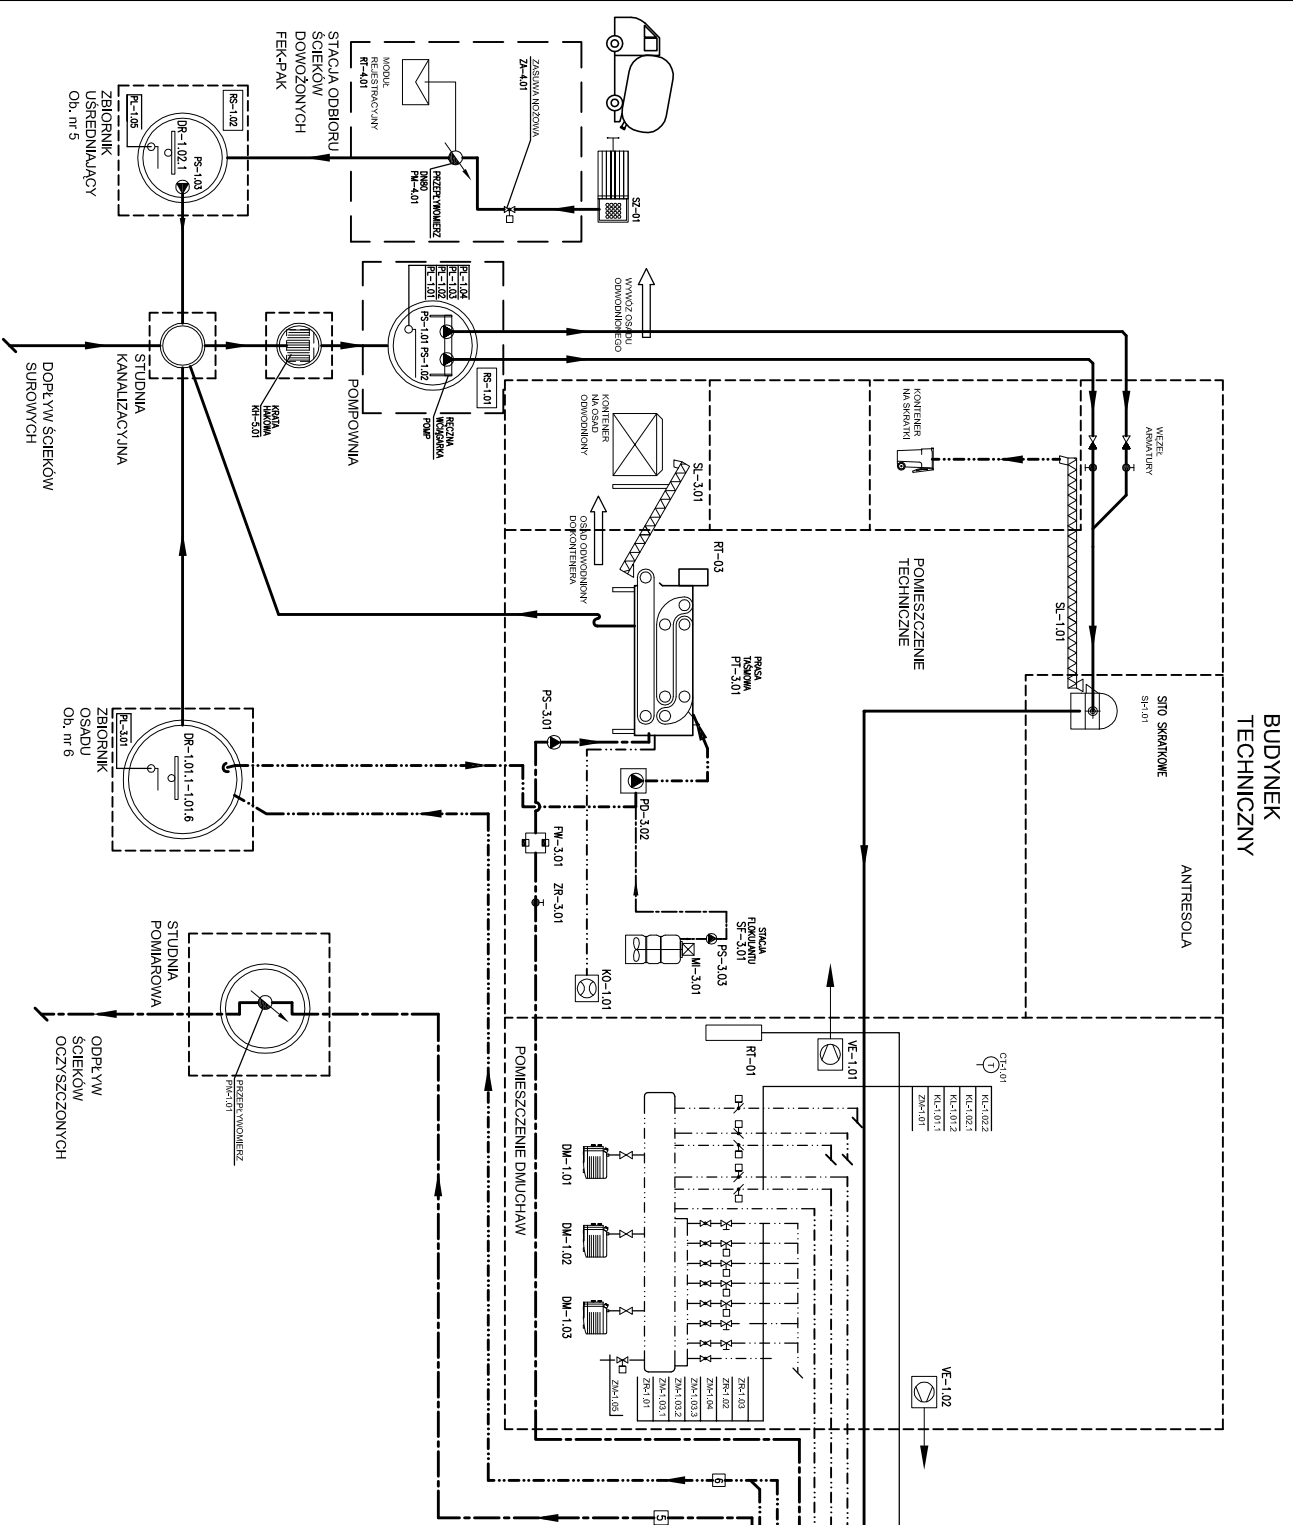


LEGENDA ZAWORY POWIETRZA

ZB. UŚREDNIAJĄCY	ZR-03
ZB. OSADU	ZR-02
SPUST KONDENSATU	ZM-05
PIASKOWNIK	ZM-04
ODSYSACZ	ZM-03.1
	ZM-03.2
	ZM-03.3
OSAD NADM.	ZM-02
SELEKTORY	ZM-01
REZERWA	ZR-01
RECYKULACJA	ZR-01.1
	ZR-01.2
	ZR-01.3
OBWÓD nr1	KL-01.1
	KL-01.2
	KL-02.1
OBWÓD nr2	KL-02.2

LEGENDA RUROCIĄGI TECHNOLOGICZNE

1	DOPŁYW ŚCIEKÓW DO REAKTORA
2	RECYKULACJA WEWNĘTRZNA
3	DOPŁYW ŚCIEKÓW DO OSADNIKA
4	UKŁAD ODSYSANIA CZĘŚCI PŁYWAJĄCYCH
5	ODPŁYW ŚCIEKÓW OCZYSZCZONYCH
6	ODPROWADZENIE OSADU NADMIERNEGO
7	DOPROWADZENIE POWIETRZA
8	POMIAR STĘŻENIA TIENIU, TEMPERATURY
9	DOPROWADZENIE POWIETRZA DO RECYKULACJI

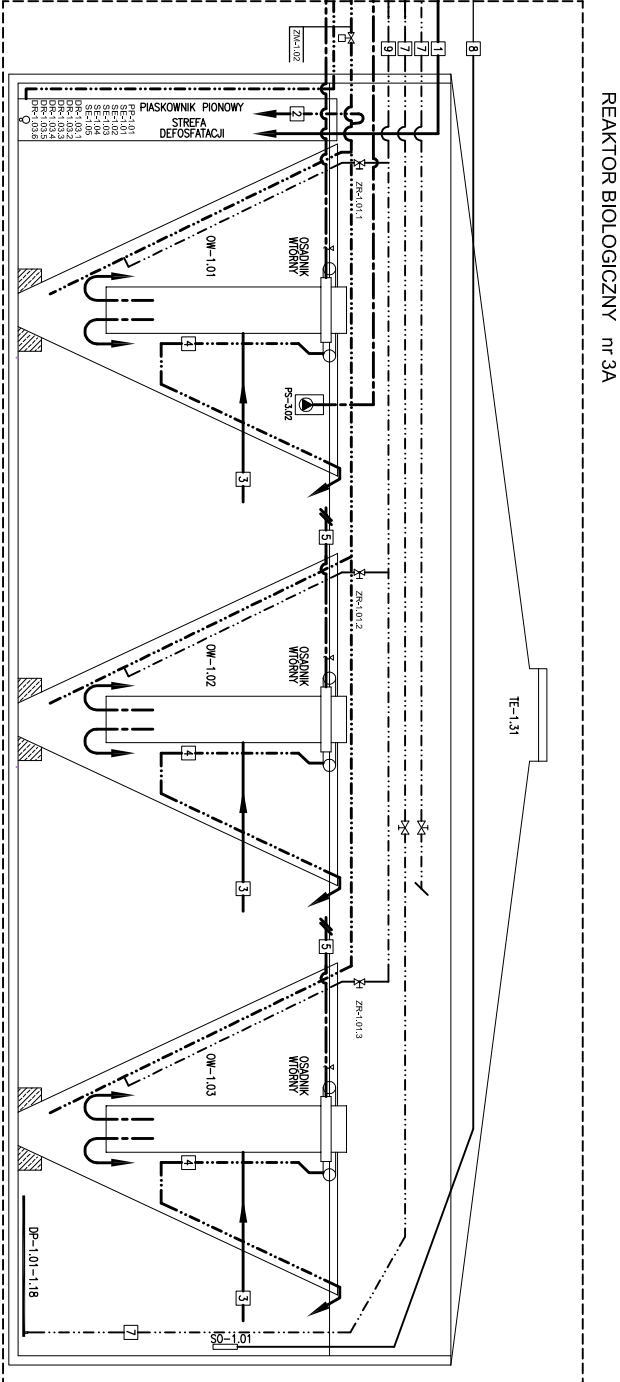

WYDAJNOŚĆ HYDRAULICZNA:

- $Q_{ul.sr} = 300 \text{ m}^3/\text{d}$
- $Q_{ul.max} = 400 \text{ m}^3/\text{d}$
- $Q_{ul.max} = 31 \text{ m}^3/\text{h}$

UWAGA: Oznaczenia materiałów i wyposażenie wg opisu technicznego
UWAGA: Rysunek opracowano według warunków technologicznych firmy BIO-TECH
