



STUDZIENKA SR
A - A

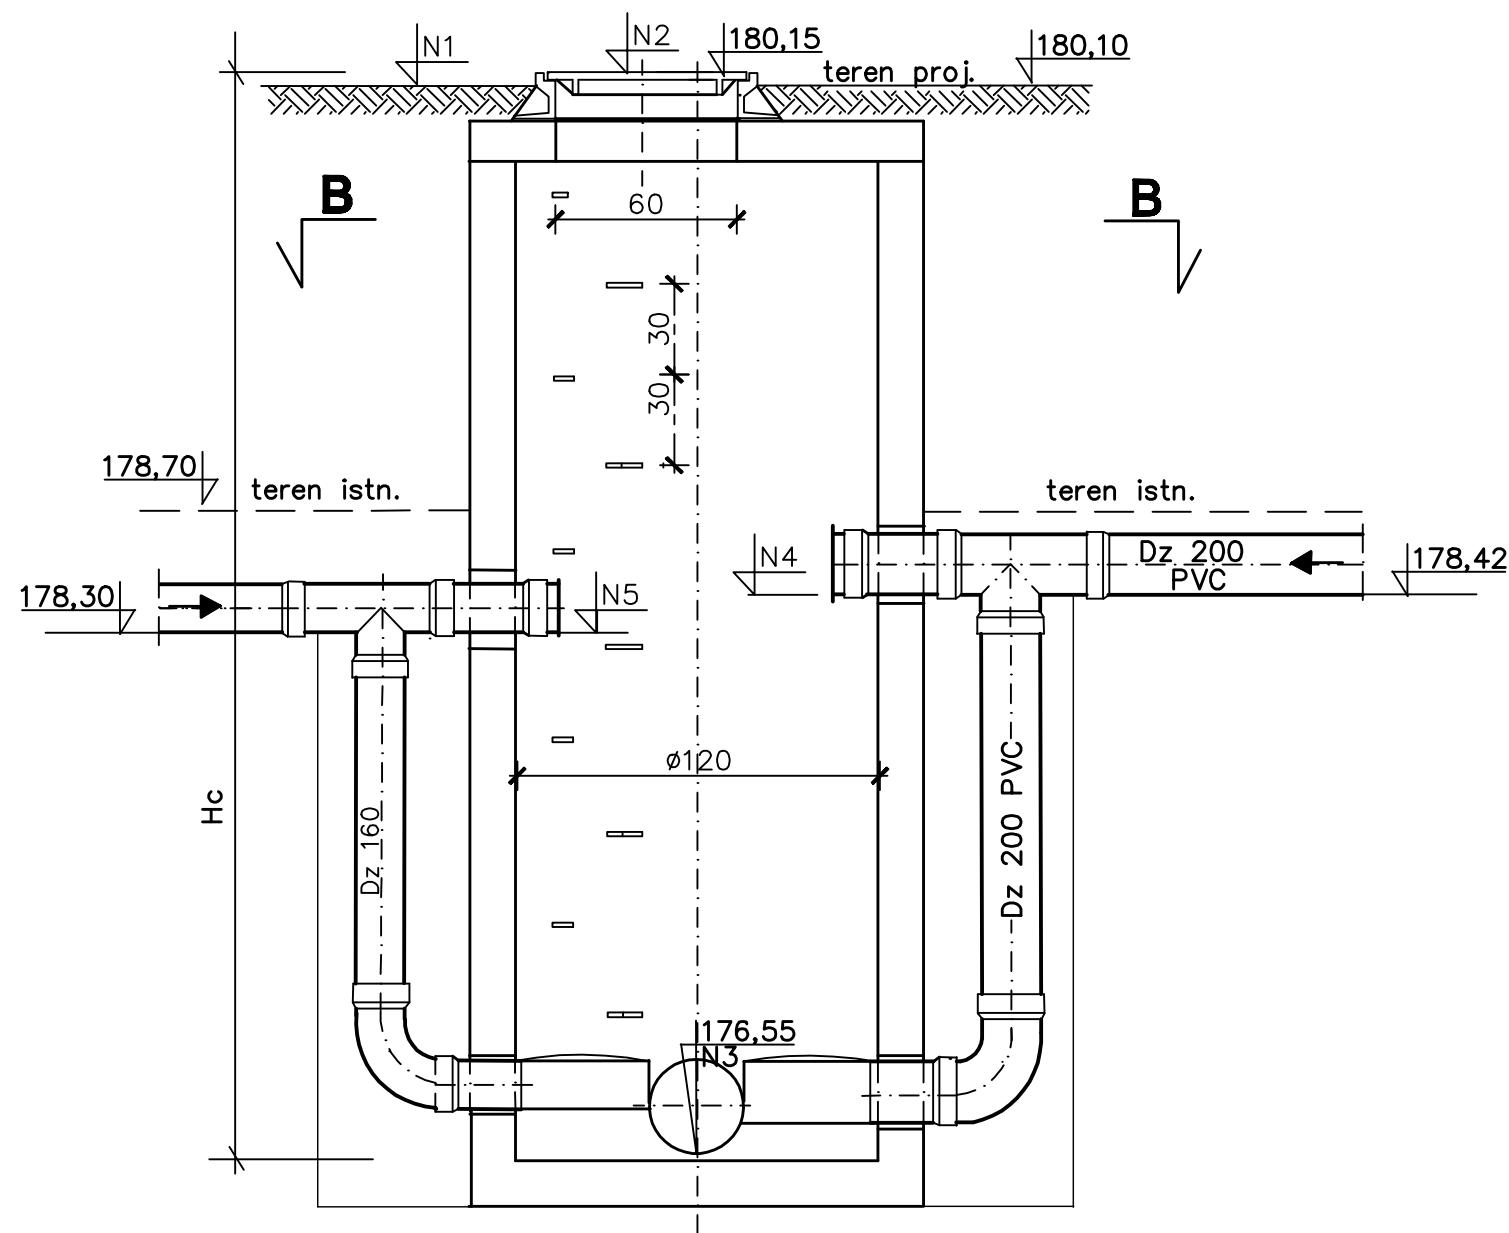

B - B

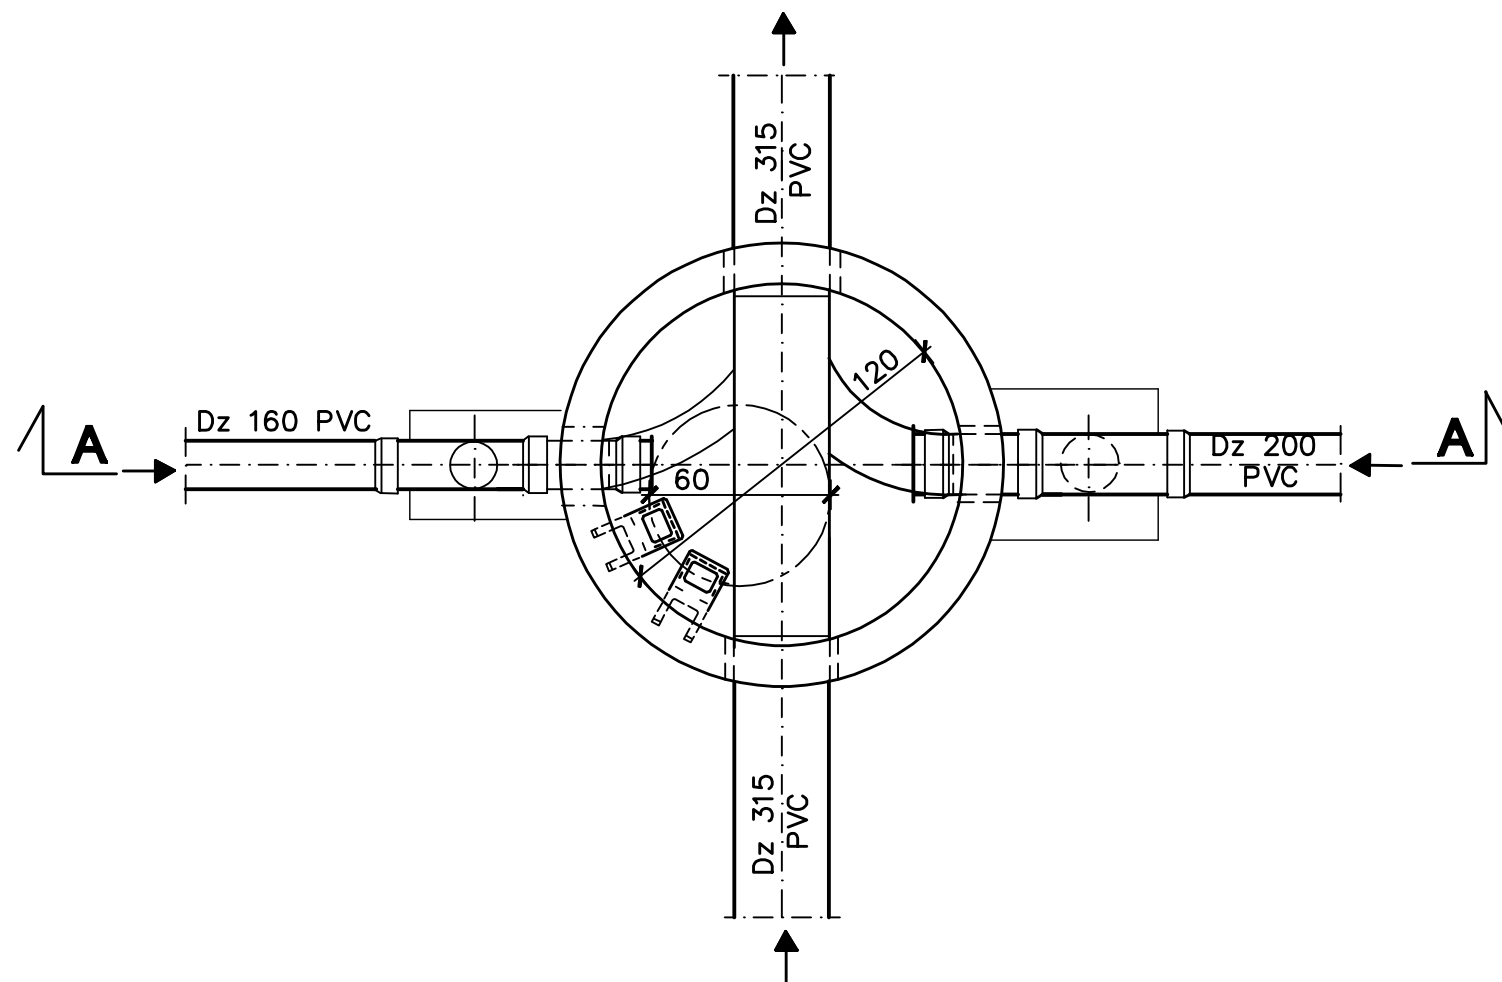

PROJEKT BUDOWLANO - WYKONAWCZY
OCZYSZCZALNIA ŚCIEKÓW w m. OROŃSKO
gm. Orońsko pow. Szydłowiec

STUDZIENKI KANALIZACYJNE
skala 1:25

WYKAZ STUDZIENEK

Nr studz.	SCHEMAT POŁĄCZENIOWY	TYP STUDZIENKI	RZĘDNE - m.n.p.m.					Hc am
			N1	N2	N3	N4	N5	
1	2	3	4	5	6	7	8	9
S-1	Dz. 315 PVC Dz. 315 PVC	Studzienka połączeniowa z kręgów ø 1,20m	179,70	179,75	176,64	—	—	311
SR	Dz. 160 PVC Dz. 315 PVC Dz. 315 PVC Dz. 200 PVC	Studzienka spadowa z kręgów ø 1,20m	180,10	180,15	176,55	178,42	178,30	360
S-2	Dz. 160 PVC Dz. 160 PVC	Studzienka połączeniowa z kręgów ø 1,20m	179,84	179,84	178,38	—	—	146
S-3	Dz. 160 PVC Dz. 200 PVC Dz. 160 PVC Dz. 160 PVC		180,10	180,15	178,44	178,96	—	171
S-4	Dz. 160 PVC Dz. 160 PVC		180,10	180,15	178,52	—	—	163

UWAGA:
Rozpatrywać łącznie z częścią konstrukcyjną.

OBJEKT P. B.-W. oczyszczalnia ścieków w m. OROŃSKO, po. Szydłowiec		INDEKS 322/11/07	DATA 01.2008	RYS. NR 6
INWESTOR GMINA OROŃSKO		FAZA P. B.-W.	SKALA 1:25	
BRANŻA TECHNOLOGIA				
RYSUNEK		Imię i nazwisko	Nr upr.	Podpis
STUDZIENKI KANALIZACYJNE		PROJEKTANT mgr inż. Jan Kaucha	262/1972/L	
		OPRACOWAŁ A. Domańska		
		SPRAWDZAJĄCY mgr inż. H. Parol	240/1971/L	
EKOSAN		BIURO PROJEKTÓW SYSTEMÓW WODNO-ŚCIEKOWYCH UL. DULĘBY 2A 20-326 LUBLIN		