



Przekrój I-I

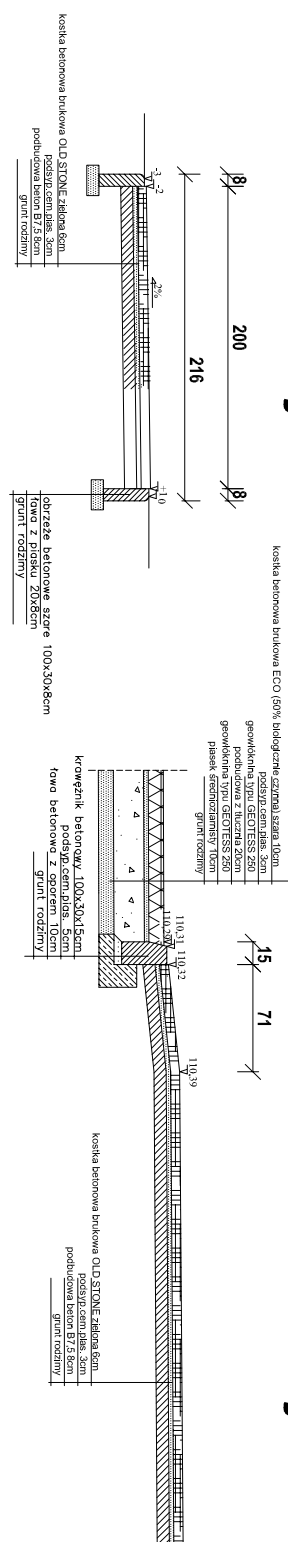


Przekrój II-II


Przekrój III-III

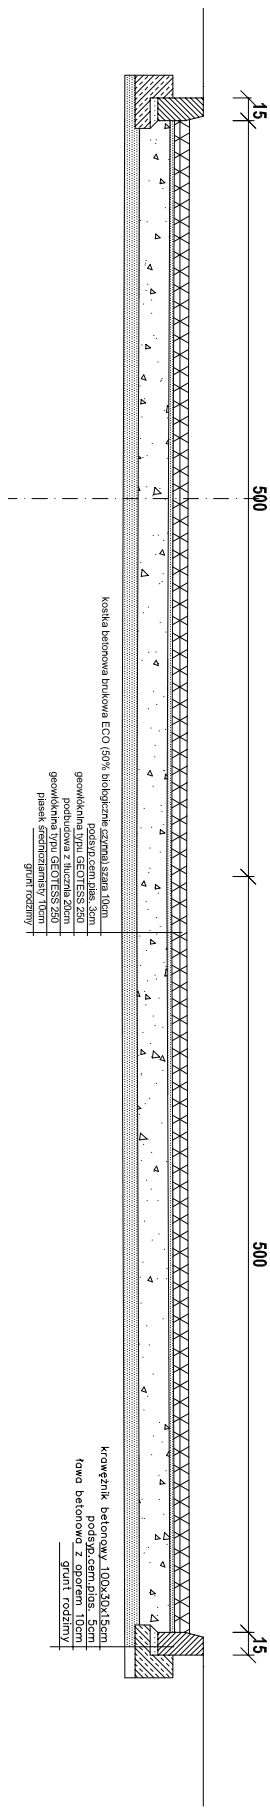

Przekrój IV-IV

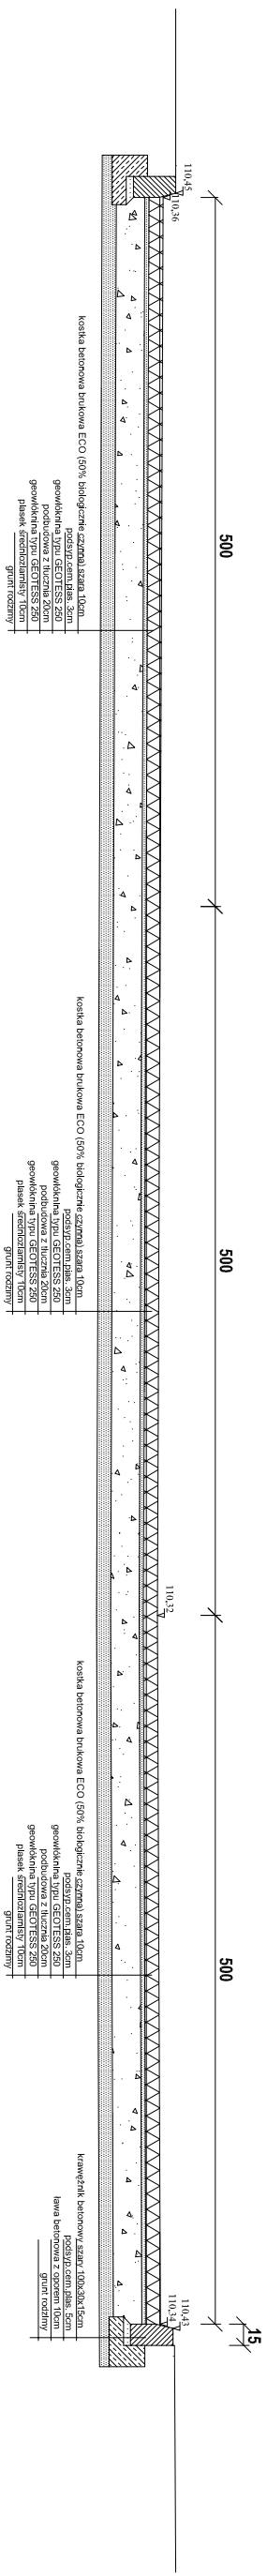

Szczegóły

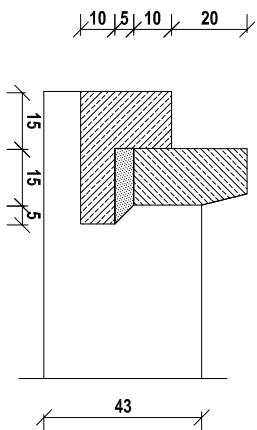

Usługi budowlane "PROJEKT" mgr inż. Marek Romanowski 05-600 Górczka ul. Kasztanowa 28 lok. 12 tel 0 501 208 913, 0 603 880 987	
Zamawiający: GMINA OROŃSKO 96-500 DROBOSKO, ul. Szkolna w Drobosku ul. Szkolna	Inwestycja: ZJAZD PUBLICZNY MIEJSCA PARKINGOWE CHODNIK
Przedmiot rysunku	
PRZEKROJE NORMALNE	
Funkcja mgr inż. Marek Romanowski Projektant Wykonali	Tytuł, Inż. i numeracja Nr. projektu Uwagi Data Projekt budowlany 4 150
Wzrost 150	150