


- BLACHA DACHÓWKOPODOBNA 0,5cm
- ŁATY 5x5 co 35cm
- KONTRŁATY 3x4
- WIATROIZOLACJA
- KROKIEW 17.5x7.5cm
- WEŁNA MINERALNA 15cm
- PAROIZOLACJA
- RUSZT STALOWY OCYNKOWANY
- PLYTY GIPSOWE OGNIODPORNE 1,25cm

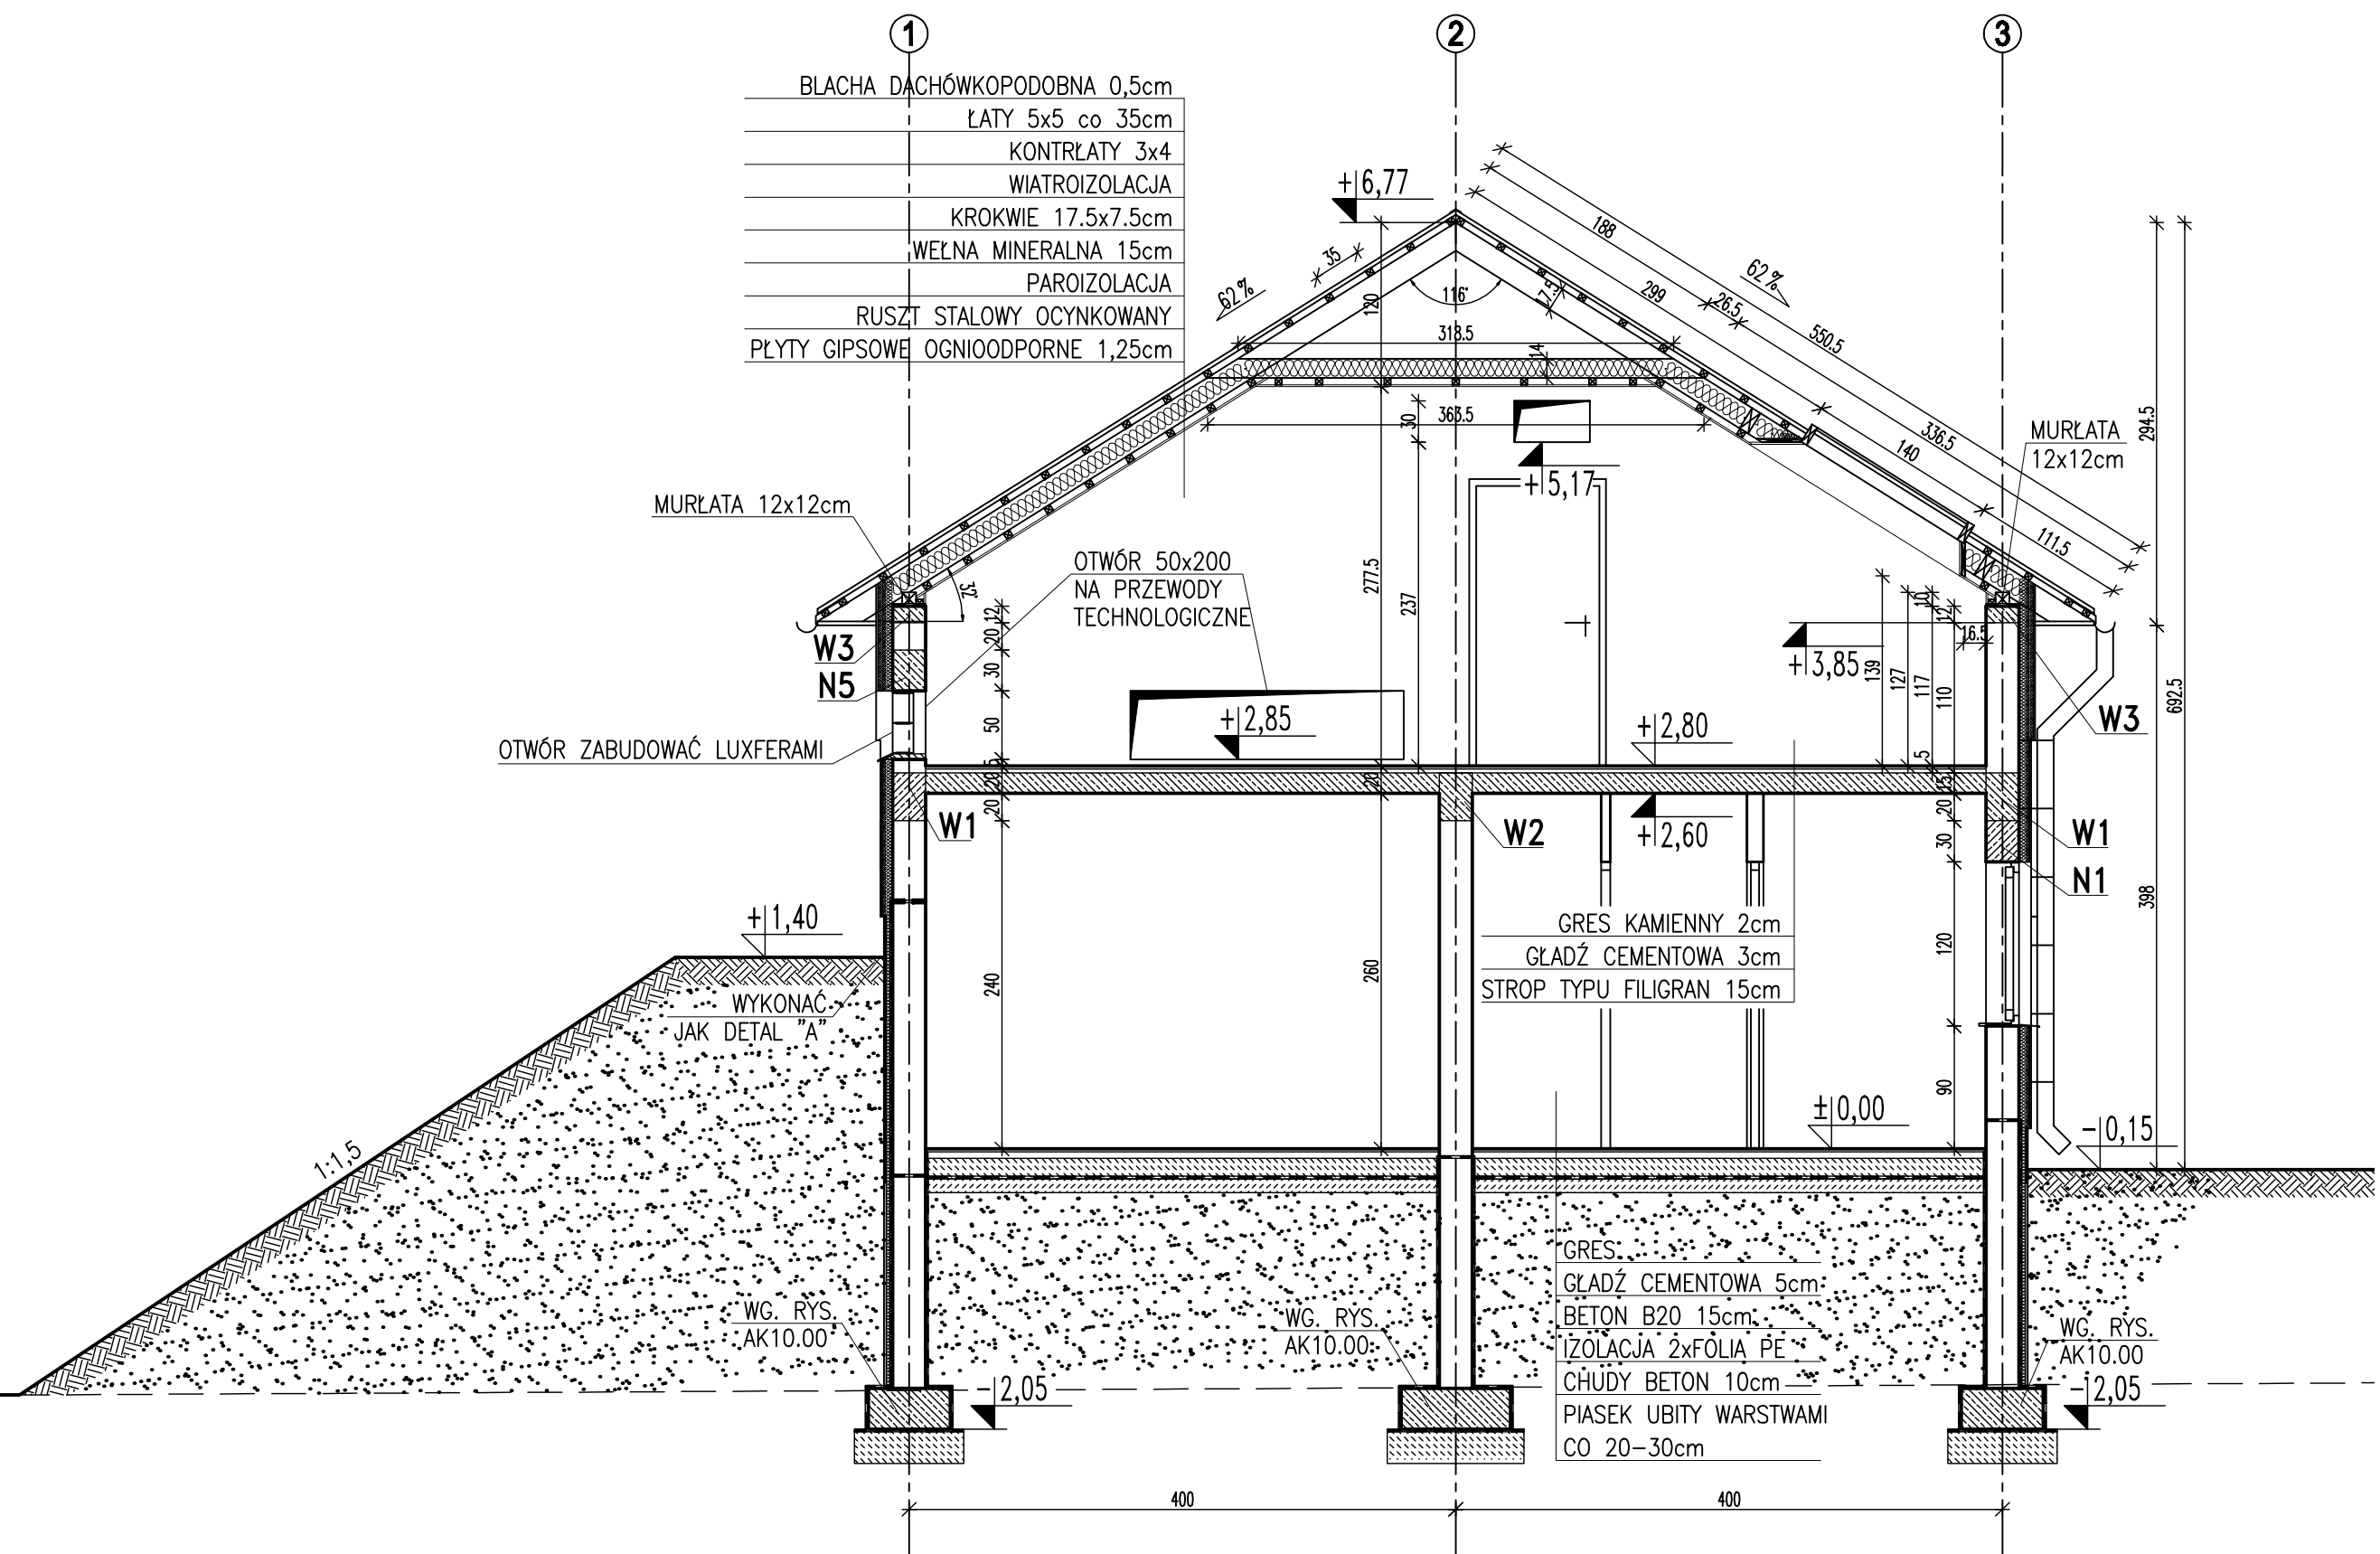

UWAGI:

1. ROZPATRYWAĆ ŁĄCZNIE Z PROJEKTAMI BRANŻOWYMI
2. POSADOWIENIE BUDYNKU WG RYS. AK10.00
3. ŚCIANY FUNDAMENTOWE WG RYS. AK10.00

±0,00 = 180,20m npm

UWAGA: Wymiary podano w cm
UWAGA: Rysunek opracowano według warunków technologicznych firmy BIO-TECH

Zmiany:	Opis	Data	Nazwisko	Podpis																				
<table border="1"> <tr> <td>Obiekt:</td> <td>Indeks</td> <td>Data</td> <td>Rys. Nr</td> <td>ROO</td> </tr> <tr> <td>OCZYSZCZALNIA ŚCIEKÓW</td> <td>00</td> <td>21.12.2007</td> <td>P07.120/07</td> <td></td> </tr> <tr> <td>Faza</td> <td>Skala</td> <td colspan="3"></td> </tr> <tr> <td>Branza: ARCHITEKTURA+KONSTRUKCJA</td> <td>PB-W</td> <td>1:50</td> <td colspan="2">AK21.00</td> </tr> </table>					Obiekt:	Indeks	Data	Rys. Nr	ROO	OCZYSZCZALNIA ŚCIEKÓW	00	21.12.2007	P07.120/07		Faza	Skala				Branza: ARCHITEKTURA+KONSTRUKCJA	PB-W	1:50	AK21.00	
Obiekt:	Indeks	Data	Rys. Nr	ROO																				
OCZYSZCZALNIA ŚCIEKÓW	00	21.12.2007	P07.120/07																					
Faza	Skala																							
Branza: ARCHITEKTURA+KONSTRUKCJA	PB-W	1:50	AK21.00																					
Rysunek:	Imię i Nazwisko	Nr uprawnień	Podpis																					
BUDYNEK TECHNICZNY																								
PRZEKRÓJ II-II	Projektował: mgr inż. Jerzy Wiśniewski	13/64																						
	Opracował: Dariusz Kondro, Karol Olejarczyk																							
	Sprawił: mgr inż. Edward Dobrowolski	1232/Lb/72																						

PRZEKRÓJ II-II 1:50