


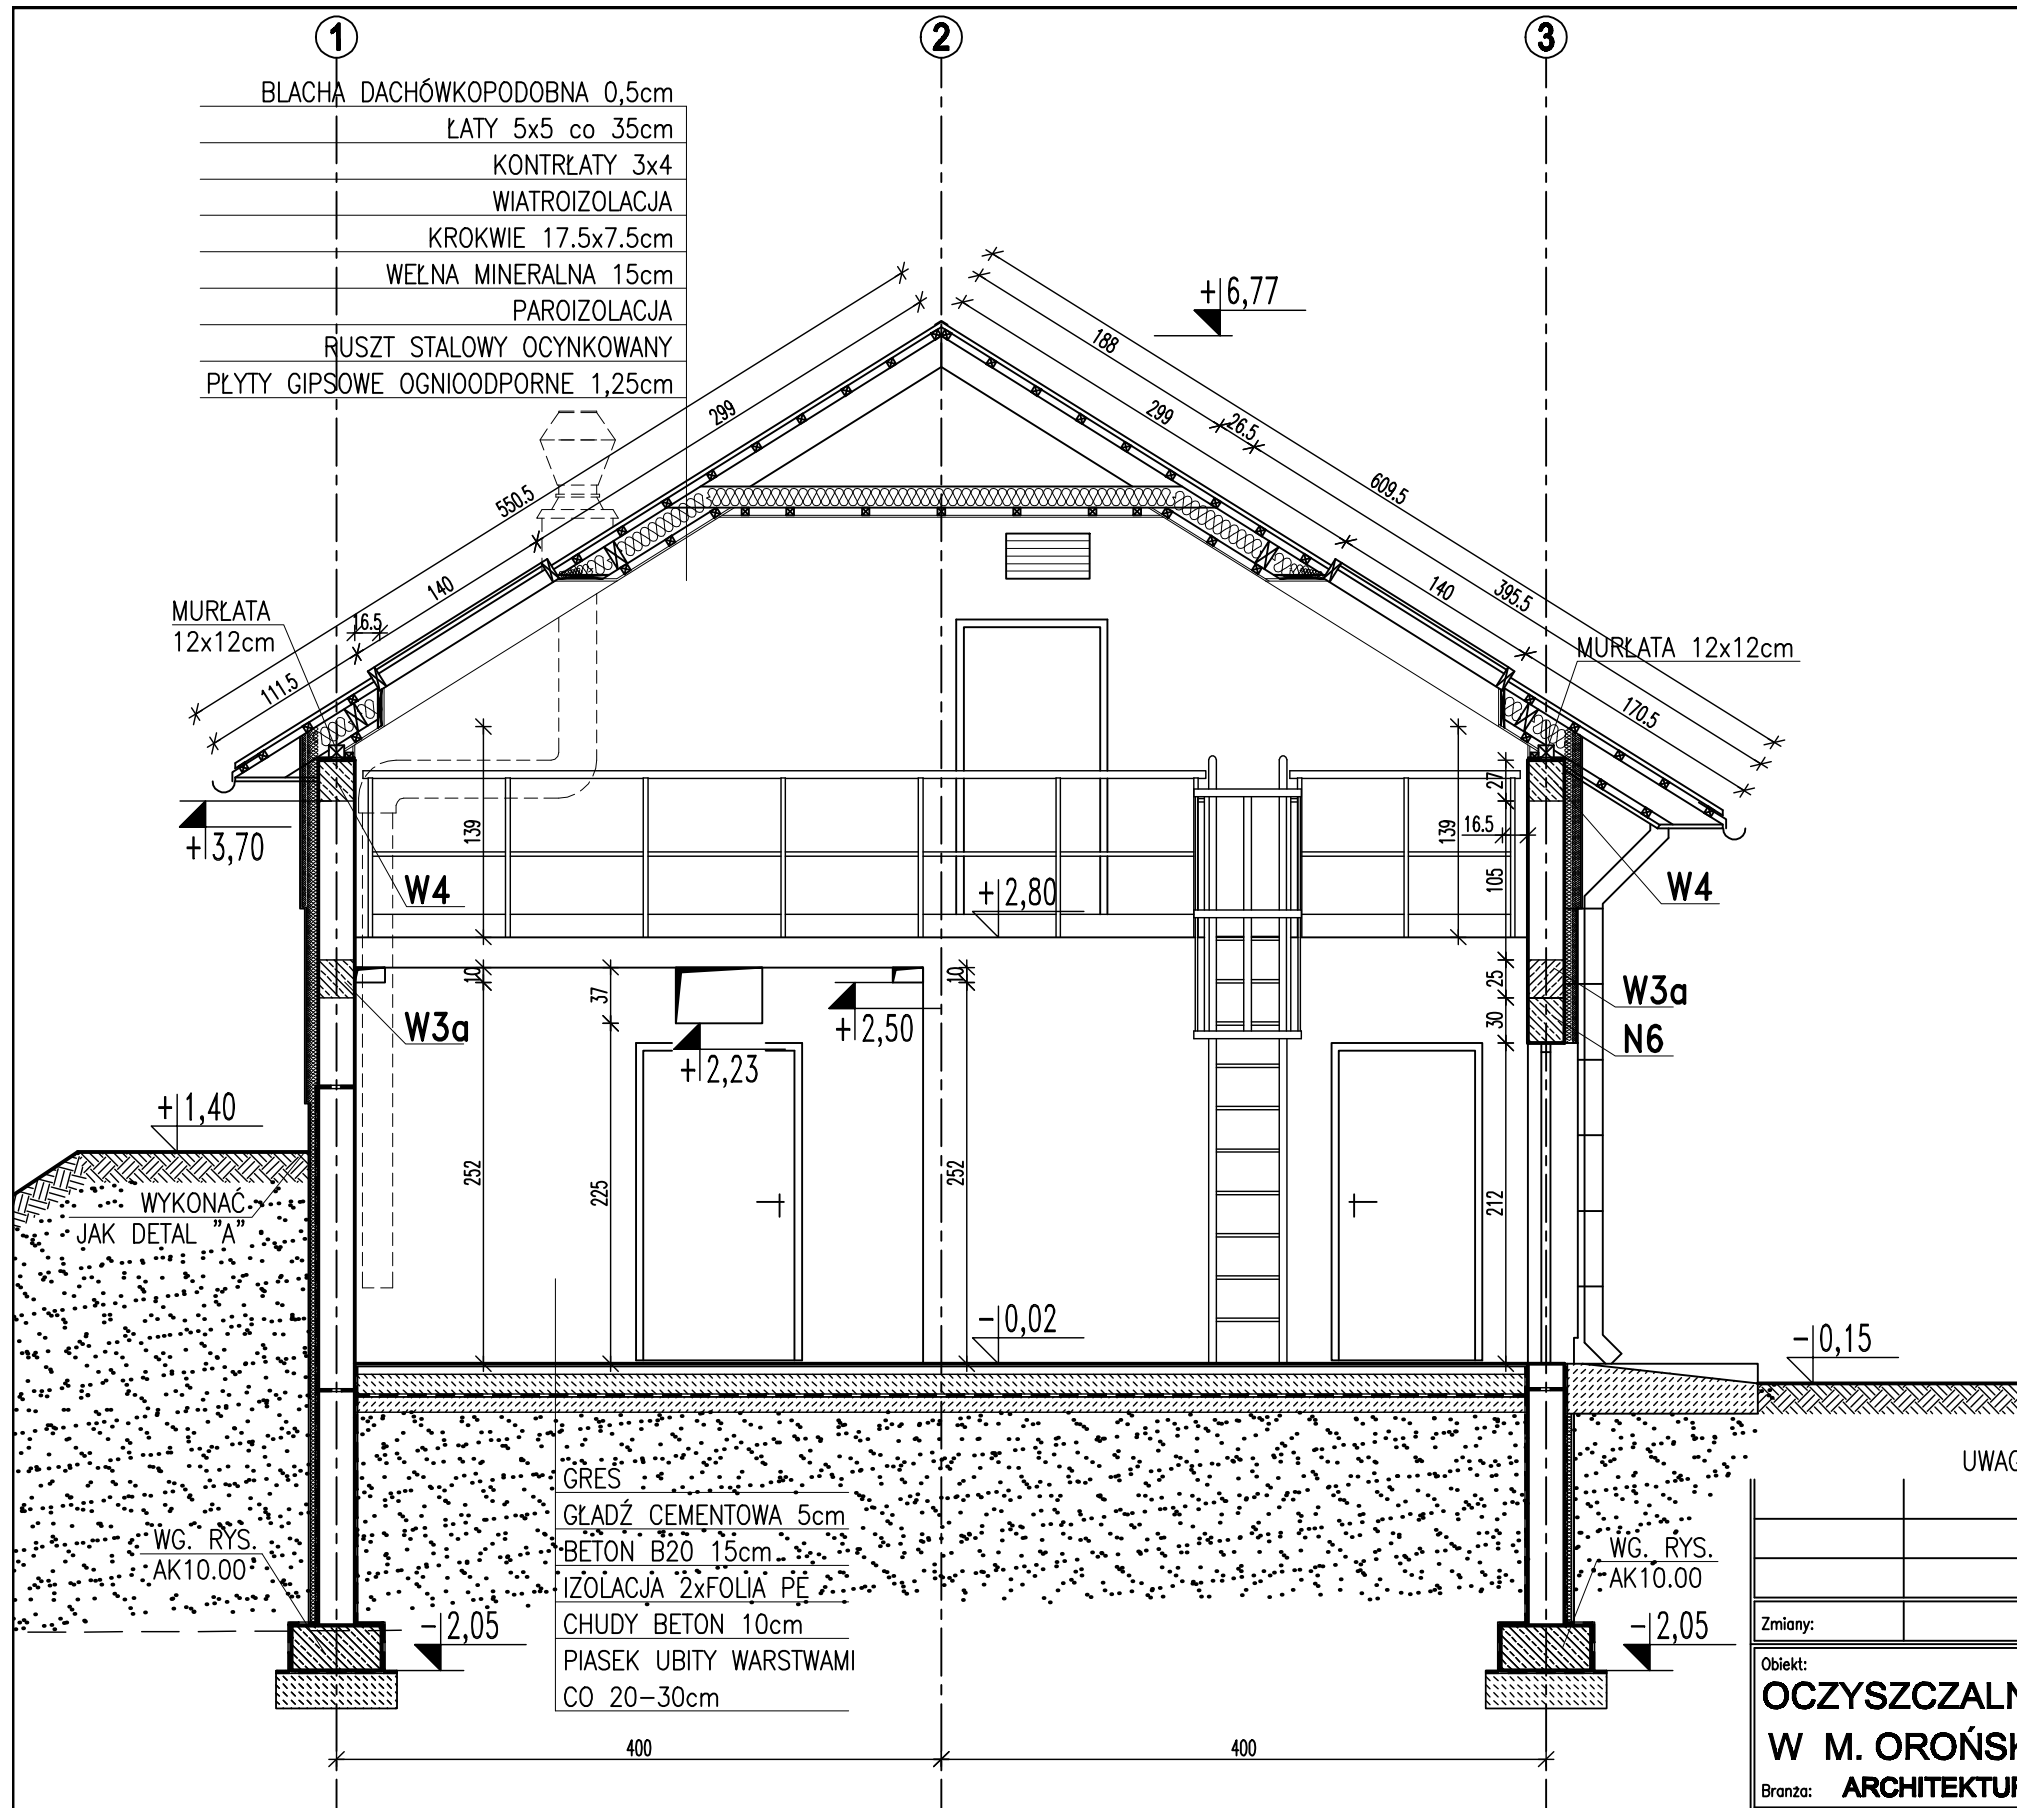

UWAGI:

1. ROZPATRYWAĆ ŁĄCZNIE Z PROJEKTAMI BRANŻOWYMI
2. POSADOWIENIE BUDYNKU WG RYS. AK10.00
3. ŚCIANY FUNDAMENTOWE WG RYS. AK10.00

±0,00 = 180,20m npm

UWAGA: Wymiary podano w cm
UWAGA: Rysunek opracowano według warunków technologicznych firmy BIO-TECH

Zmiany:		Opis	Data	Nazwisko	Podpis
Obiekt:		OCZYSZCZALNIA ŚCIEKÓW		Indeks	Rys. Nr
W M. OROŃSKO		W M. OROŃSKO		00	21.12.2007
Branża:		ARCHITEKTURA+KONSTRUKCJA		Faza	Skala
				PB-W	1:50
Rysunek:		BUDYNEK TECHNICZNY		Nr uprawnień	Podpis
PRZEKRÓJ III-III				13/64	
				Opracował:	Dariusz Kondro, Karol Olejarczyk
				Sprawił:	mgr inż. Edward Dobrowolski
				1232/Lb/72	

PRZEKRÓJ III-III 1:50