

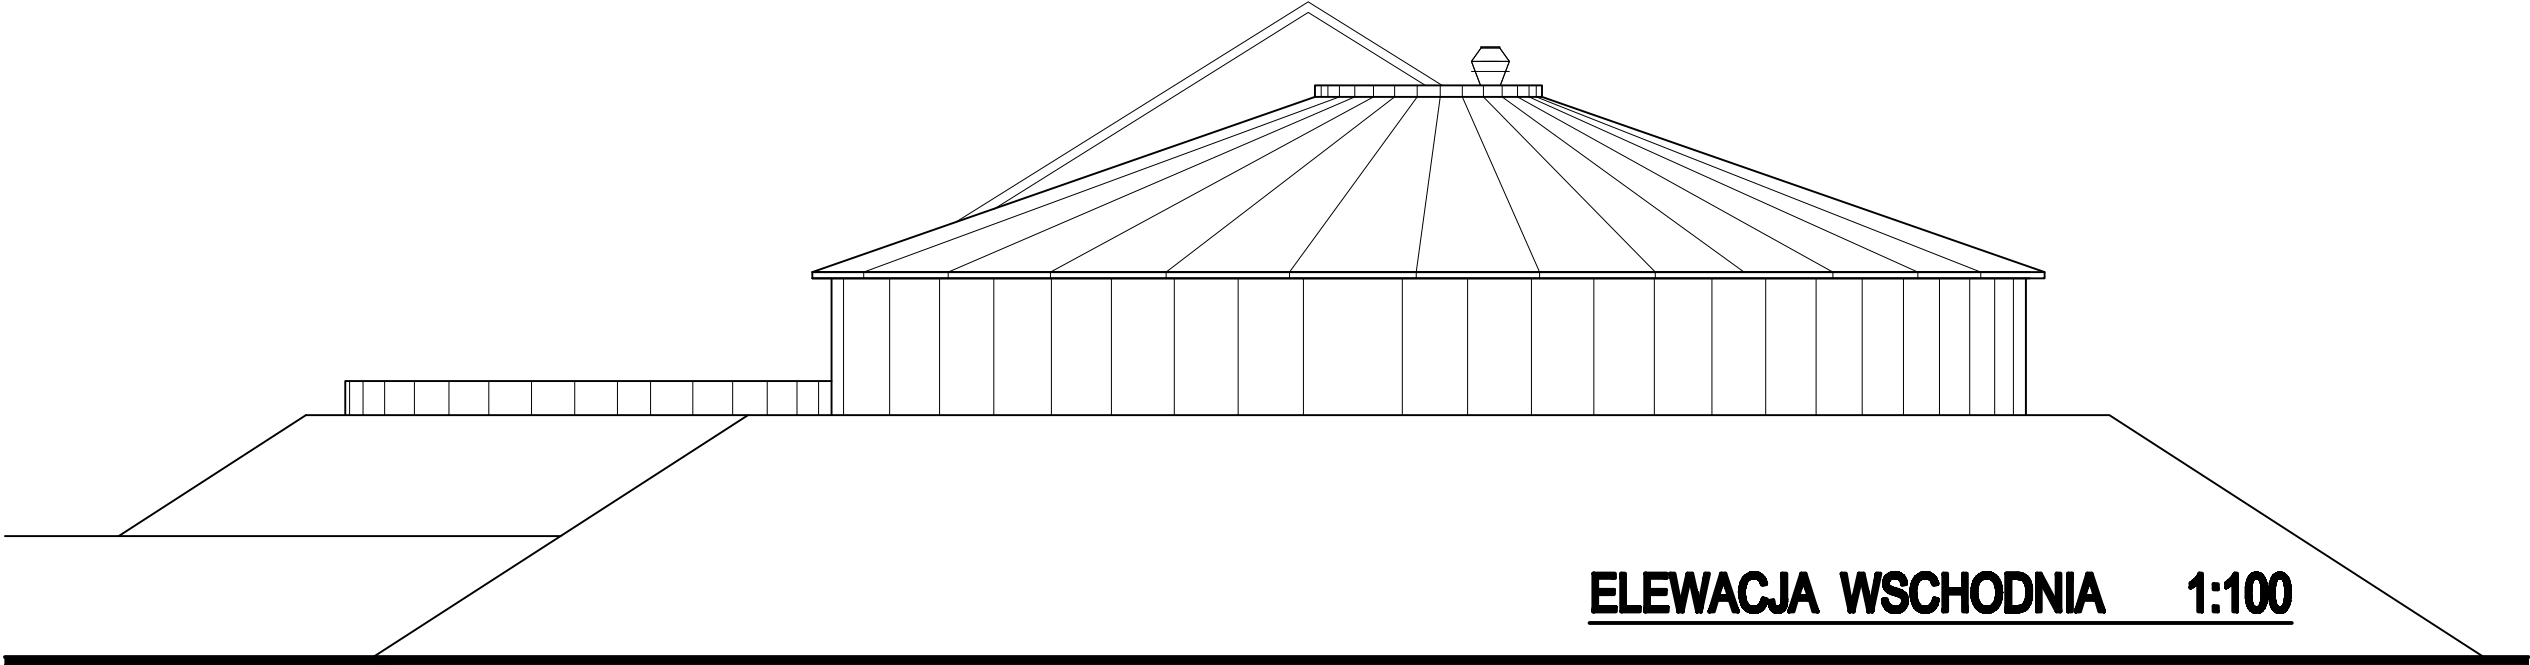


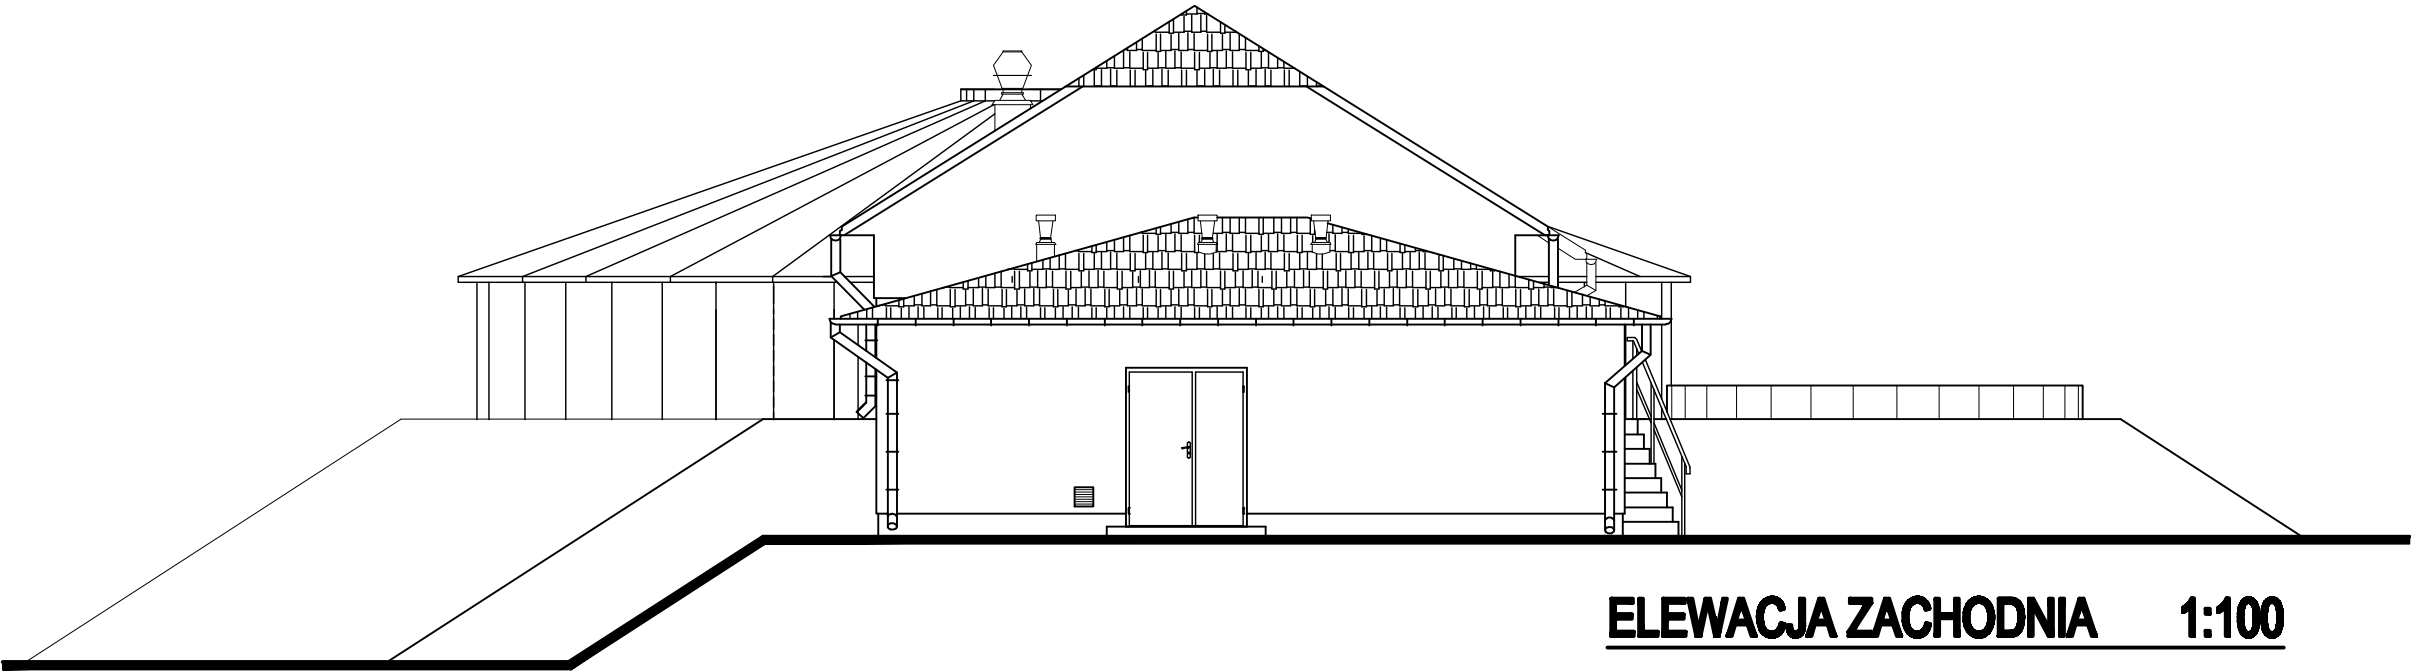


ELEWACJA POŁUDNIOWA 1:100

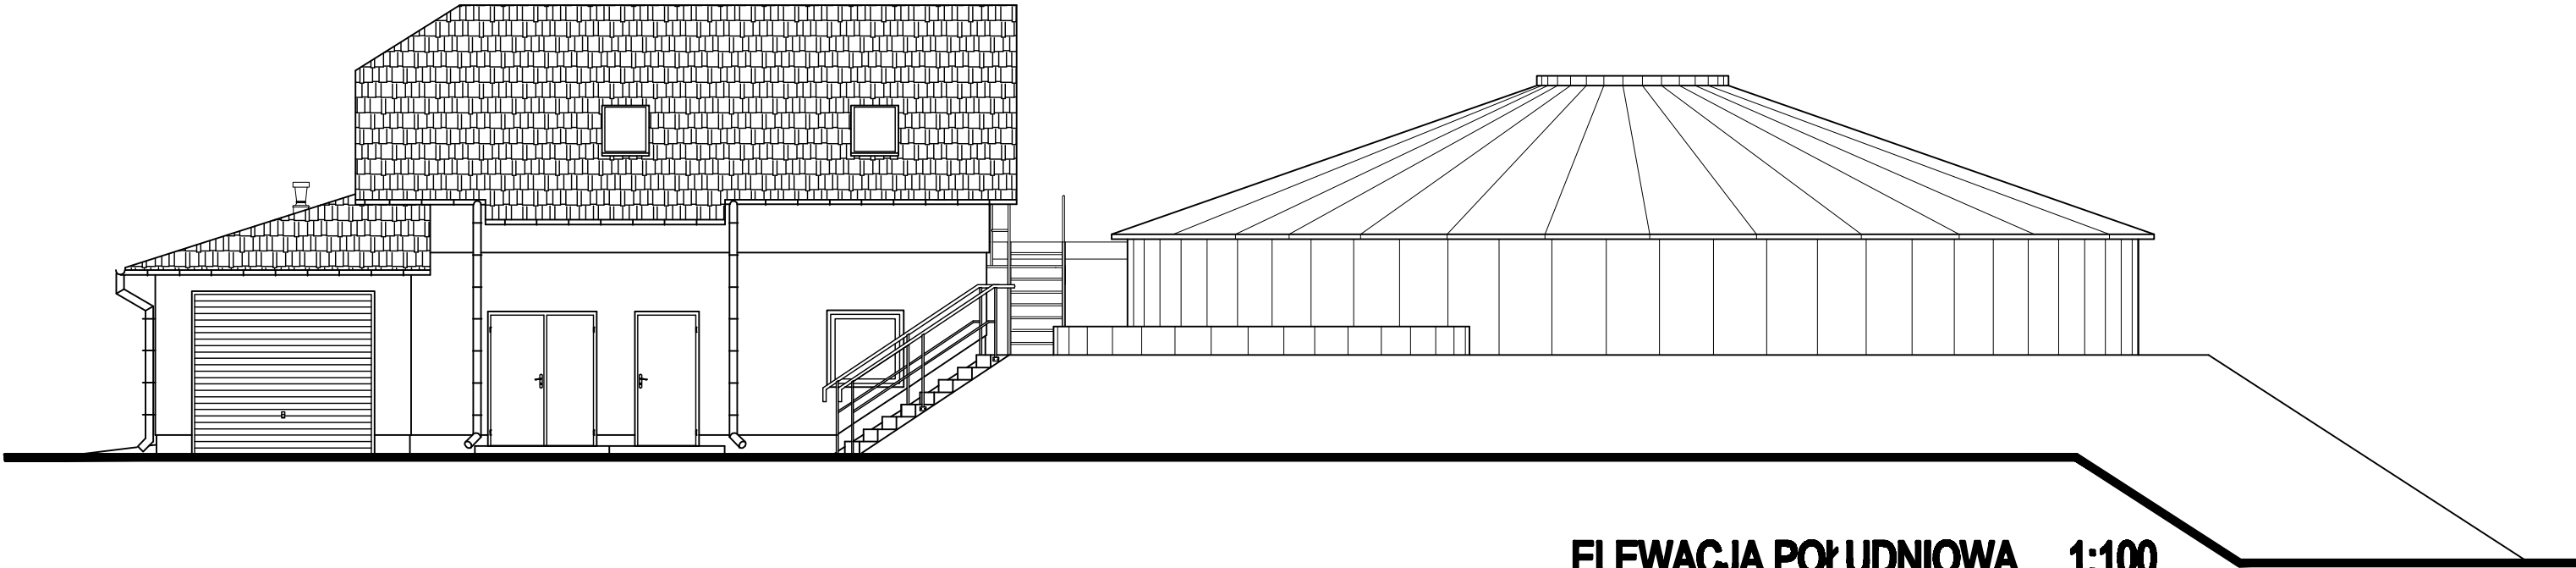

ELEWACJA ZACHODNIA 1:100

±0,00 = 180,20m npm

UWAGA: Rysunek opracowano według warunków technologicznych firmy BIO-TECH

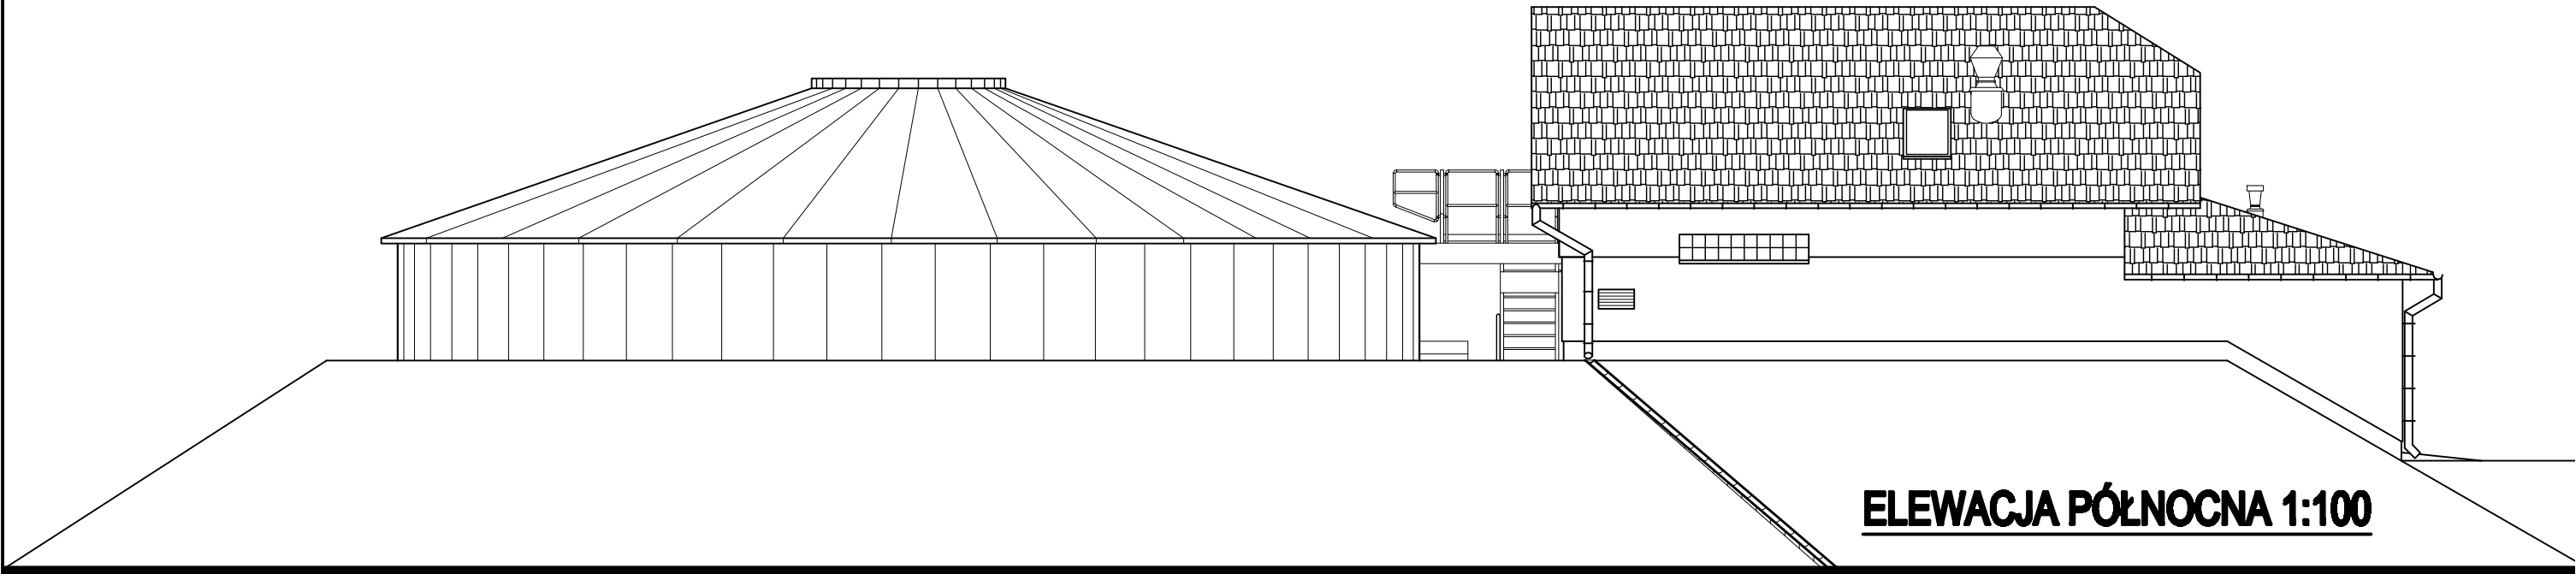

ELEWACJA PÓŁNOCNA 1:100

Zmiany:	Opis	Data	Nazwisko	Podpis
Obiekt:	OCZYSZCZALNIA ŚCIEKÓW W GM. OROŃSKO		Indeks 00	Data 21.12.2007
Branża:	ARCHITEKTURA+KONSTRUKCJA		Faza PB-W	Skala 1:100
Rysunek:	BUDYNEK TECHNICZNY ELEWACJE		Imię i Nazwisko mgr inż. Jerzy Wiśniewski	Nr uprawnień 13/64
			Opracował: Dariusz Kondra, Karol Olejarczyk	
			Sprawił: mgr inż. Edward Dobrowolski	1232/Lb/72