


UZIOM WYKONANY Z PEASKOWNIKA FeZn 25x4 mm²

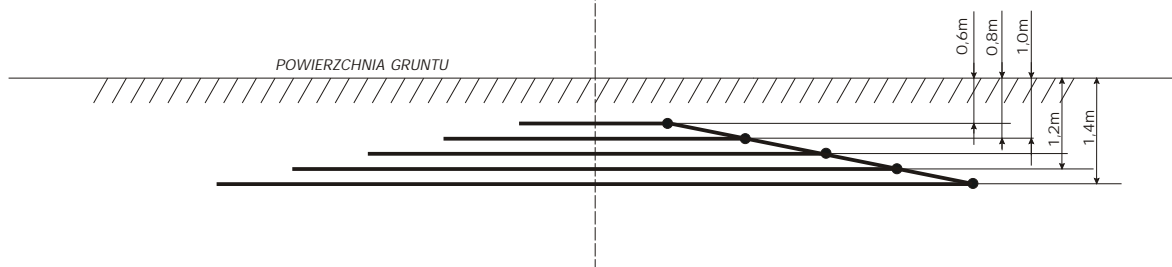

OBIEKT	BOISKA SPORTOWE w m-ci Orońsko gm. Orońsko przy ul. Brandta dz.nr ewid. 61/4		NR RYS. E.3.2
			SKALA 1:100
TEMAT RYSUNKU	UZIOM KONCENTRYCZNY MASZTU OŚWIETLENIOWEGO H=10m		DATA 07.2009
	IMIĘ I NAZWISKO	NR UPRAW.	PODPIS
PROJEKTOWAŁ	Mgr inż. Stanisław Nitek	UAN-II-K 8386/151/88 RINB-VI-U 7342/75/98	