


UZIOM WYKONANY Z PEASKOWNIKA FeZn 25x4 mm²

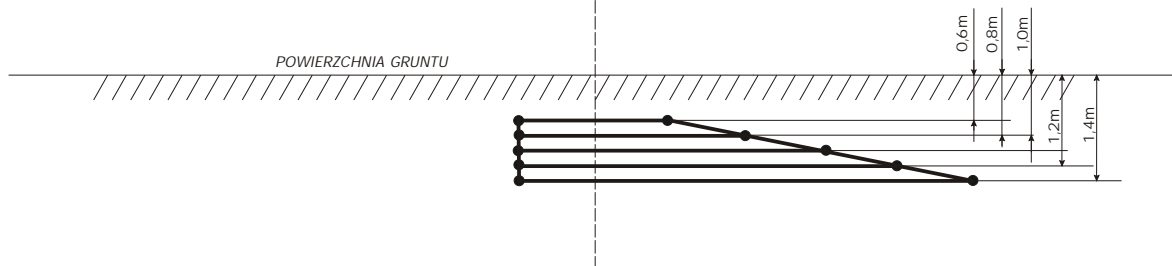

OBIEKT	BOISKA SPORTOWE w m-ci Orońsko gm. Orońsko przy ul. Brandta dz.nr ewid. 61/4	NR RYS. E.3.3
		SKALA 1:100
TEMAT RYSUNKU	UZIOMY MASZTÓW OŚWIETLENIOWYCH nr1;nr2;nr3;nr4	DATA 07.2009
	IMIĘ I NAZWISKO	NR UPRAW.
PROJEKTOWAŁ	Mgr inż. Stanisław Nitek	UAN-II-K 8386/151/88 RINB-VI-U 7342/75/98
		PODPIS