

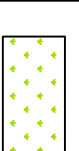
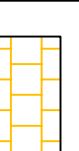
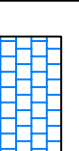
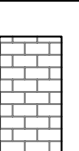
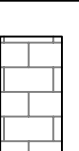
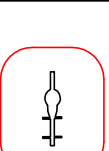


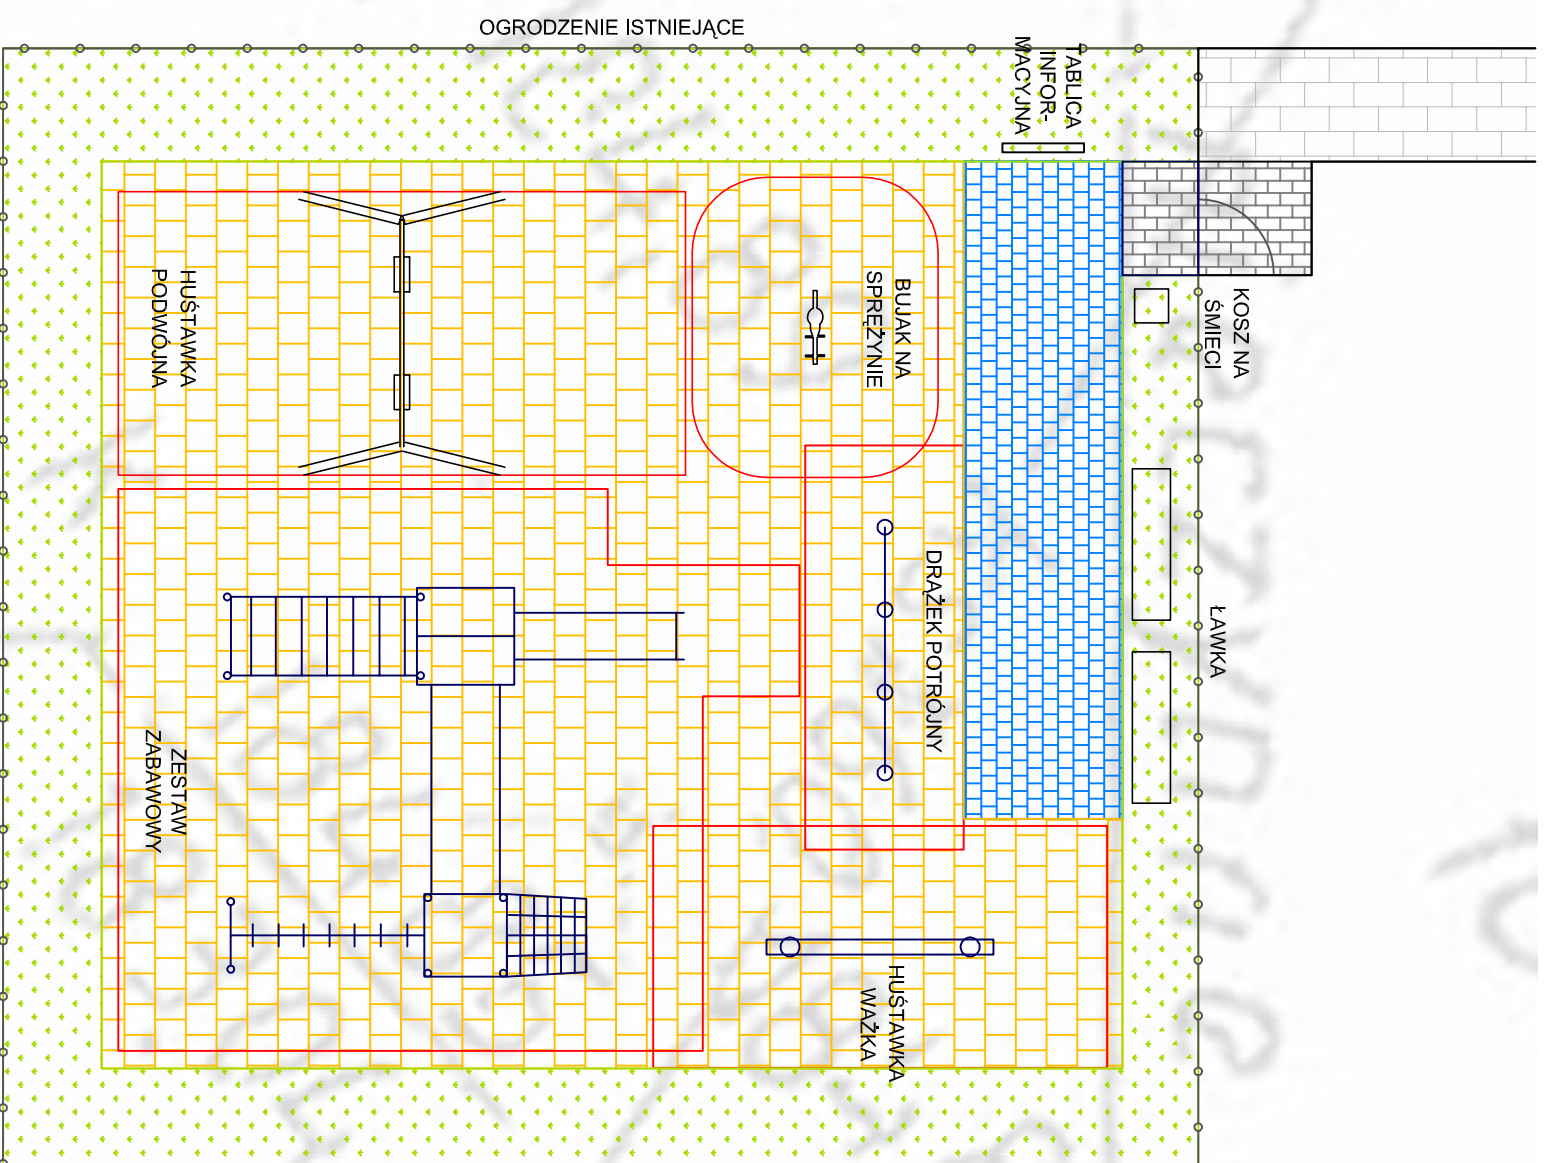
# INTER GARTEN

Małgorzata Jordan – Szykula  
ul. Pasieka 11 37-500 Jarosław  
Skryt. Pocz. 134, 20-001 Lublin 1

## U W A G I I O Z N A C Z E N I A

### WSZYSTKIE WYMIARY PRZED WYKONANIEM SPRAWDZIC NA BUDOWIE

	OGRODZENIE PANELOWE
	FURTKA
	TRAWNIK
	NAWIERZCHNIA SYNTETYCZNA POMARAŃCZOWA HIC 1,5m
	NAWIERZCHNIA SYNTETYCZNA NIEBIESKA HIC 1,5m
	NAWIERZCHNIA Z KOSTKI BETONOWEJ
	NAWIERZCHNIA Z KOSTKI BETONOWEJ ISTNIEJĄCE
	URZĄDZENIA ZABAWOWE ZE STREFAMI BEZPIECZEŃSTWA



INWESTOR:	<b>Gmina Orońsko</b> ul. Szkolna 8 26-505 Orońsko		
NAZWA INWESTYCJI:	BUDOWA PLACU ZABAW PRZY PUBLICZNEJ SZKOLE PODSTAWOWEJ W OROŃSKU W RAMACH PROGRAMU RADOSNA SZKOŁA		
ADRES INWESTYCJI:	26-505 Orońsko, ul. Szkolna 3, Dz. nr ew. 118/16		
STUDIUM (FAZA):	PROJEKT BUDOWLANY PROJEKT PLACU ZABAW		
TYTUŁ RYSUNKU:	ROZPLANOWANIE NAWIERZCHNI 1		
SKALA:	1:100	NUMER RYSUNKU:	2
DATA:	V 2011		
IMIĘ I NAZWISKO	inż. Grzegorz Kozłowski	Branża budowlana LUB/00216/POOK/09	podpis:
	mgr inż. Dominika Trzcinska	Architektura krajobrazu	podpis: