


# INTER GARTEN


Małgorzata Jordan – Szykula  
ul. Pasieka 11 37-500 Jarosław  
Skryt. Pocz. 134, 20-001 Lublin 1

## U W A G I I O Z N A C Z E N I A


### WSZYSTKIE WYMIARY PRZED WYKONANIEM SPRAWDZIC NA BUDOWIE

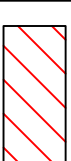

PODBUDOWA GRUBSZA POD URZĄDZENIA - 12CM

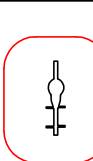

URZĄDZENIA ZABAWOWE ZE STREFAMI  
BEZPIECZENSTWA

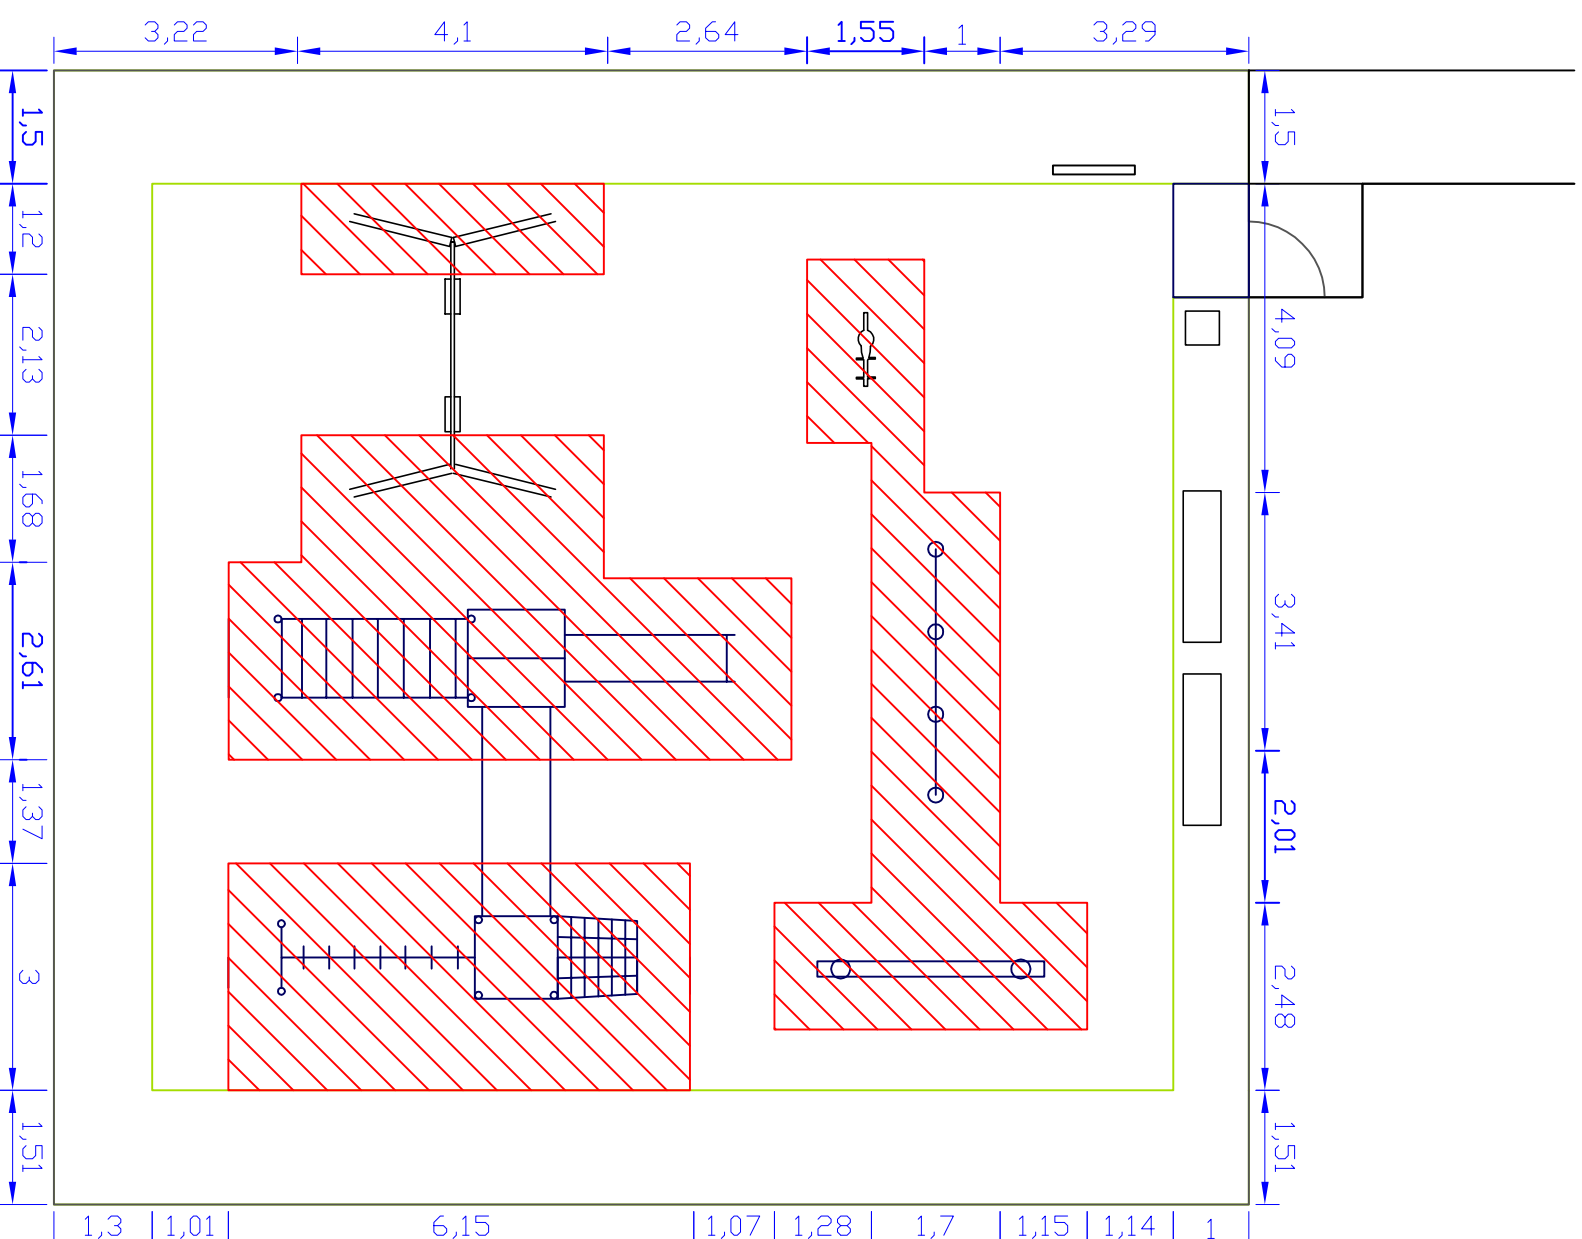

INWESTOR:

**Gmina Orońsko**  
ul. Szkolna 8  
26-505 Orońsko

NAZWA INWESTYCJI:

**BUDOWA PLACU ZABAW  
PRZY PUBLICZNEJ SZKOLE PODSTAWOWEJ W OROŃSKU  
W RAMACH PROGRAMU RADOSNA SZKOŁA**

ADRES INWESTYCJI:

**26-505 Orońsko, ul. Szkolna 3, Dz. nr ew. 118/16**

STUDIUM (FAZA):

**PROJEKT BUDOWLANY  
PROJEKT PLACU ZABAW**

TYTUŁ RYSUNKU:

**ROZPLANOWANIE NAWIERZCHNI 2**

SKALA:

**1:100**

NUMER RYSUNKU:

**3**

DATA:

V 2011

IMIĘ I NAZWISKO

inż. Grzegorz Kozłowski  
mgr inż. Dominika Trzczińska

Branża budowlana  
LUB/00216/P/OK/09

Architektura  
krajobrazu

podpis: