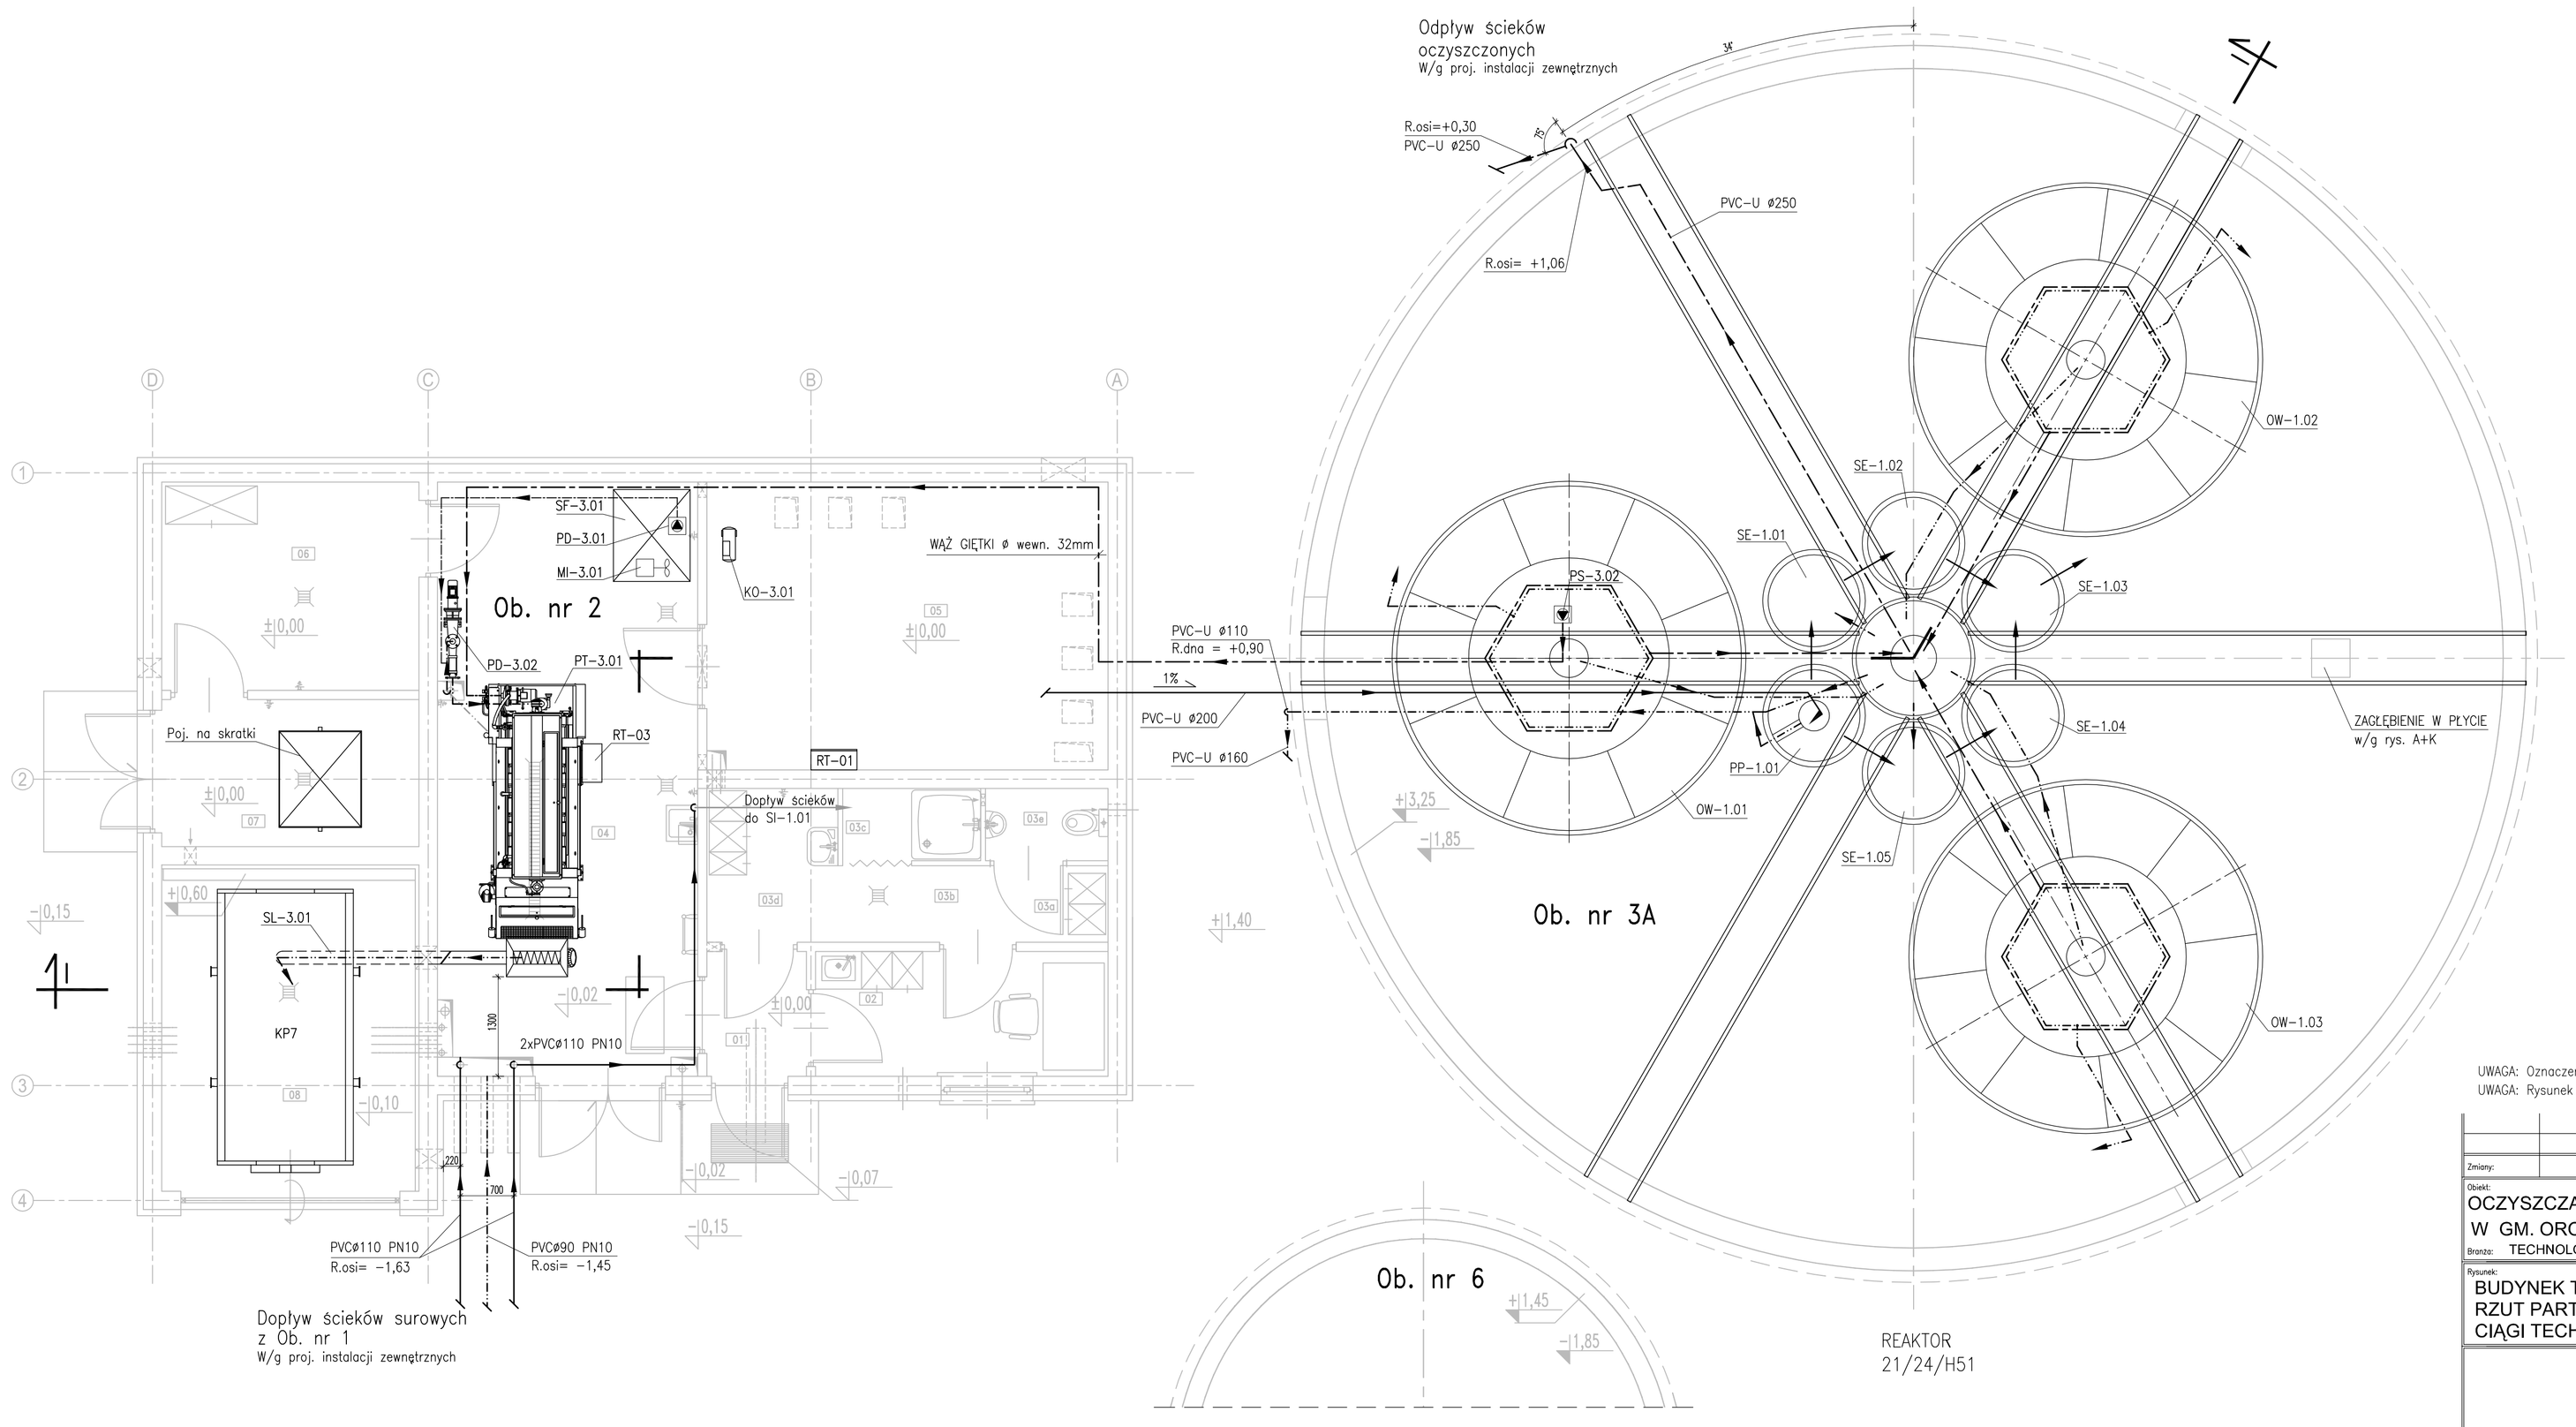

±0,00 = 180,20m npm

UWAGA: Oznaczenia materiałów i wyposażenia wg opisu technicznego
UWAGA: Rysunek opracowano według warunków technologicznych firmy BIO-TECH

Zmiany:	Opis	Data	Nazwisko	Podpis

Obiekt: OCZYSZCZALNIA ŚCIEKÓW W GM. OROŃSKO	Indeks 00	Data 14.12.2007	Rys. Nr R02 P 07.120/07
Branża: TECHNOLOGIA	Faza PB	Skala 1:50	TE11.00

Rysunek:		Imię i Nazwisko	Nr uprawnień	Podpis
BUDYNEK TECHNICZNY RZUT PARTERU CIĄGI TECHNOLOGICZNE	Projektował:	mgr inż. Anna Beisteiner	MAZ/0102/96/02 SI-61/87	
	Opracował:	dr inż. Ludovit Żemovsky		
		mgr inż. Adrian Bujak		
	Sprawdził:	mgr inż. Jan Kaucha	2264/Lb/74, 262/1972/Lb	

BIURO PROJEKTÓW
Technika Ochrony Środowiska
EKOSANN
ul. Graby 24, 39-120 Leńsko