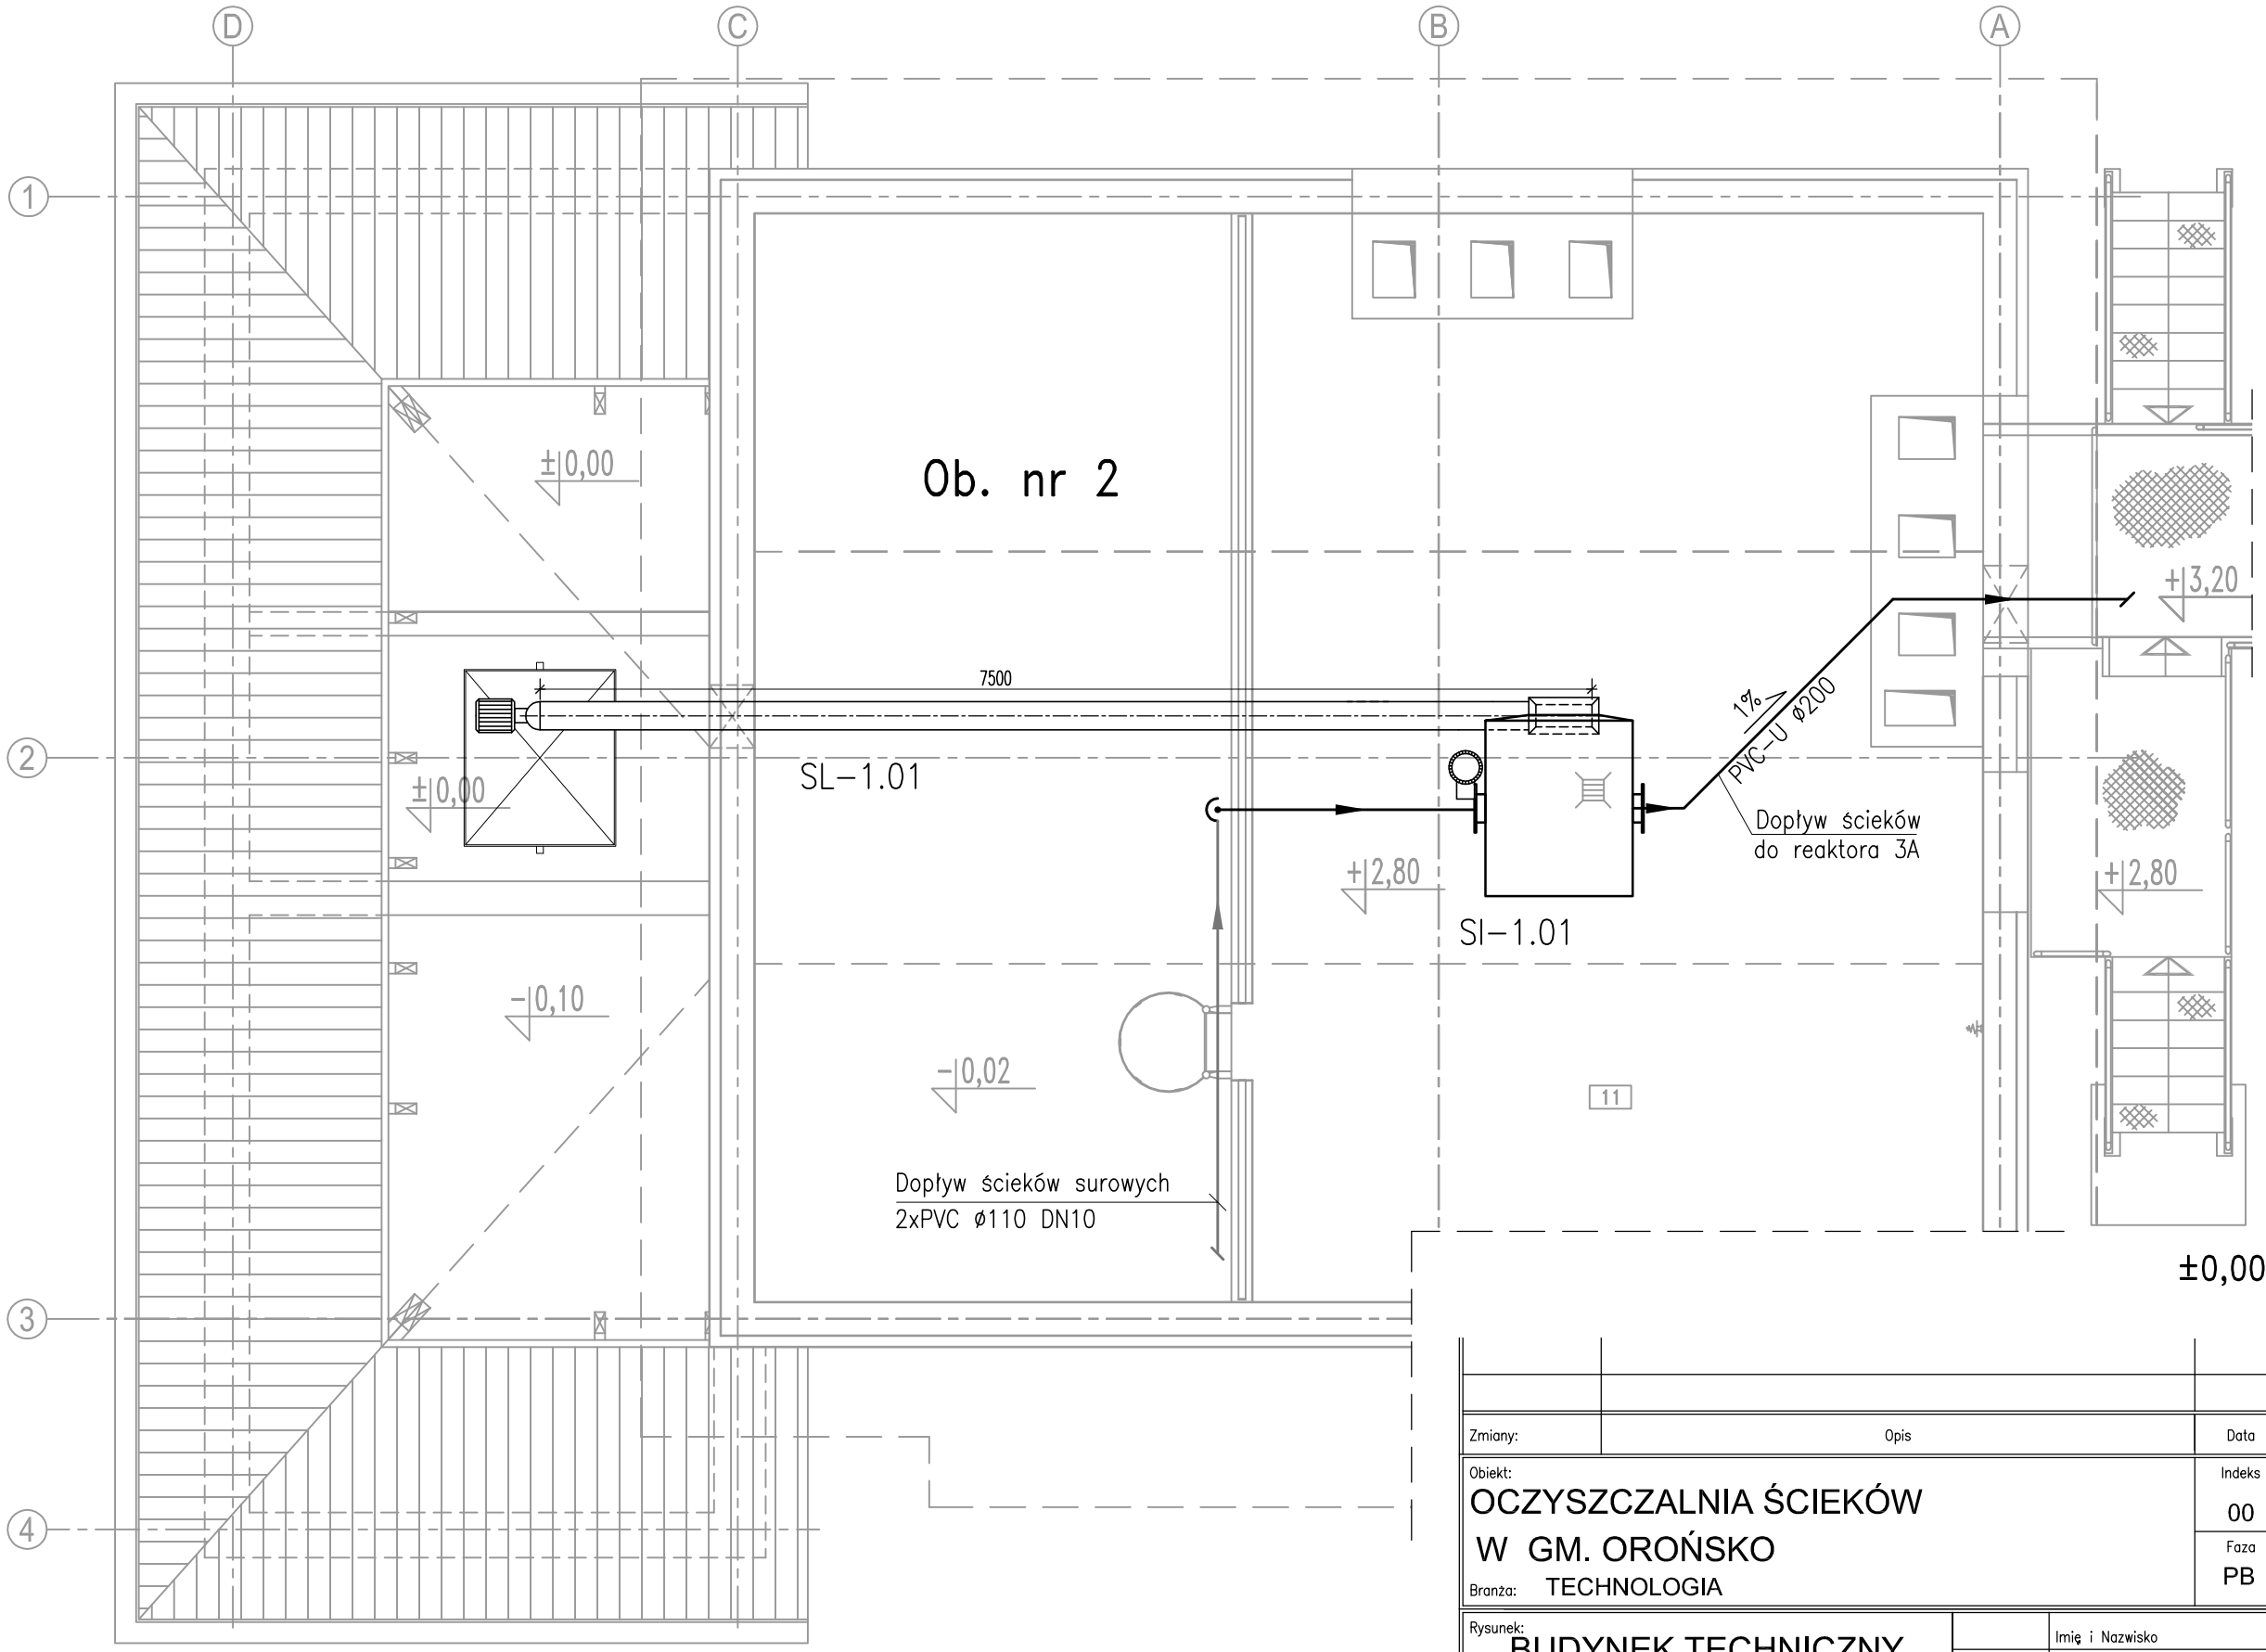

±0,00 = 180,20m npm

Zmiany:	Opis	Data	Nazwisko	Podpis

Obiekt:
OCZYSZCZALNIA ŚCIEKÓW
W GM. OROŃSKO
Branża: TECHNOLOGIA

Indeks	Data	Rys. Nr
00	14.12.2007	R01 P 07.120/07
Faza	Skala	
PB	1:50	TE12.00

Rysunek:
BUDYNEK TECHNICZNY
RZUT ANTRESOLI
CIĄGI TECHNOLOGICZNE

	Imię i Nazwisko	Nr uprawnień	Podpis
Projektował:	mgr inż. Anna Beisteiner	MAZ/IS/0296/02 St-61/87	
Opracował:	dr inż. Ludovit Žarnovsky		
	mgr inż. Adrian Bujak		
Sprawdził:	mgr inż. Jan Kaucha	2264/Lb/74, 262/1972/Lb	

UWAGA: Oznaczenia materiałów i wyposażenia wg opisu technicznego
UWAGA: Rysunek opracowano według warunków technologicznych firmy BIO-TECH

BIURO PROJEKTÓW SYSTEMÓW WODNO-ŚCIEKOWYCH
EKOSAN
ul. Dalsby 2a, 20-326 LUBLIN