



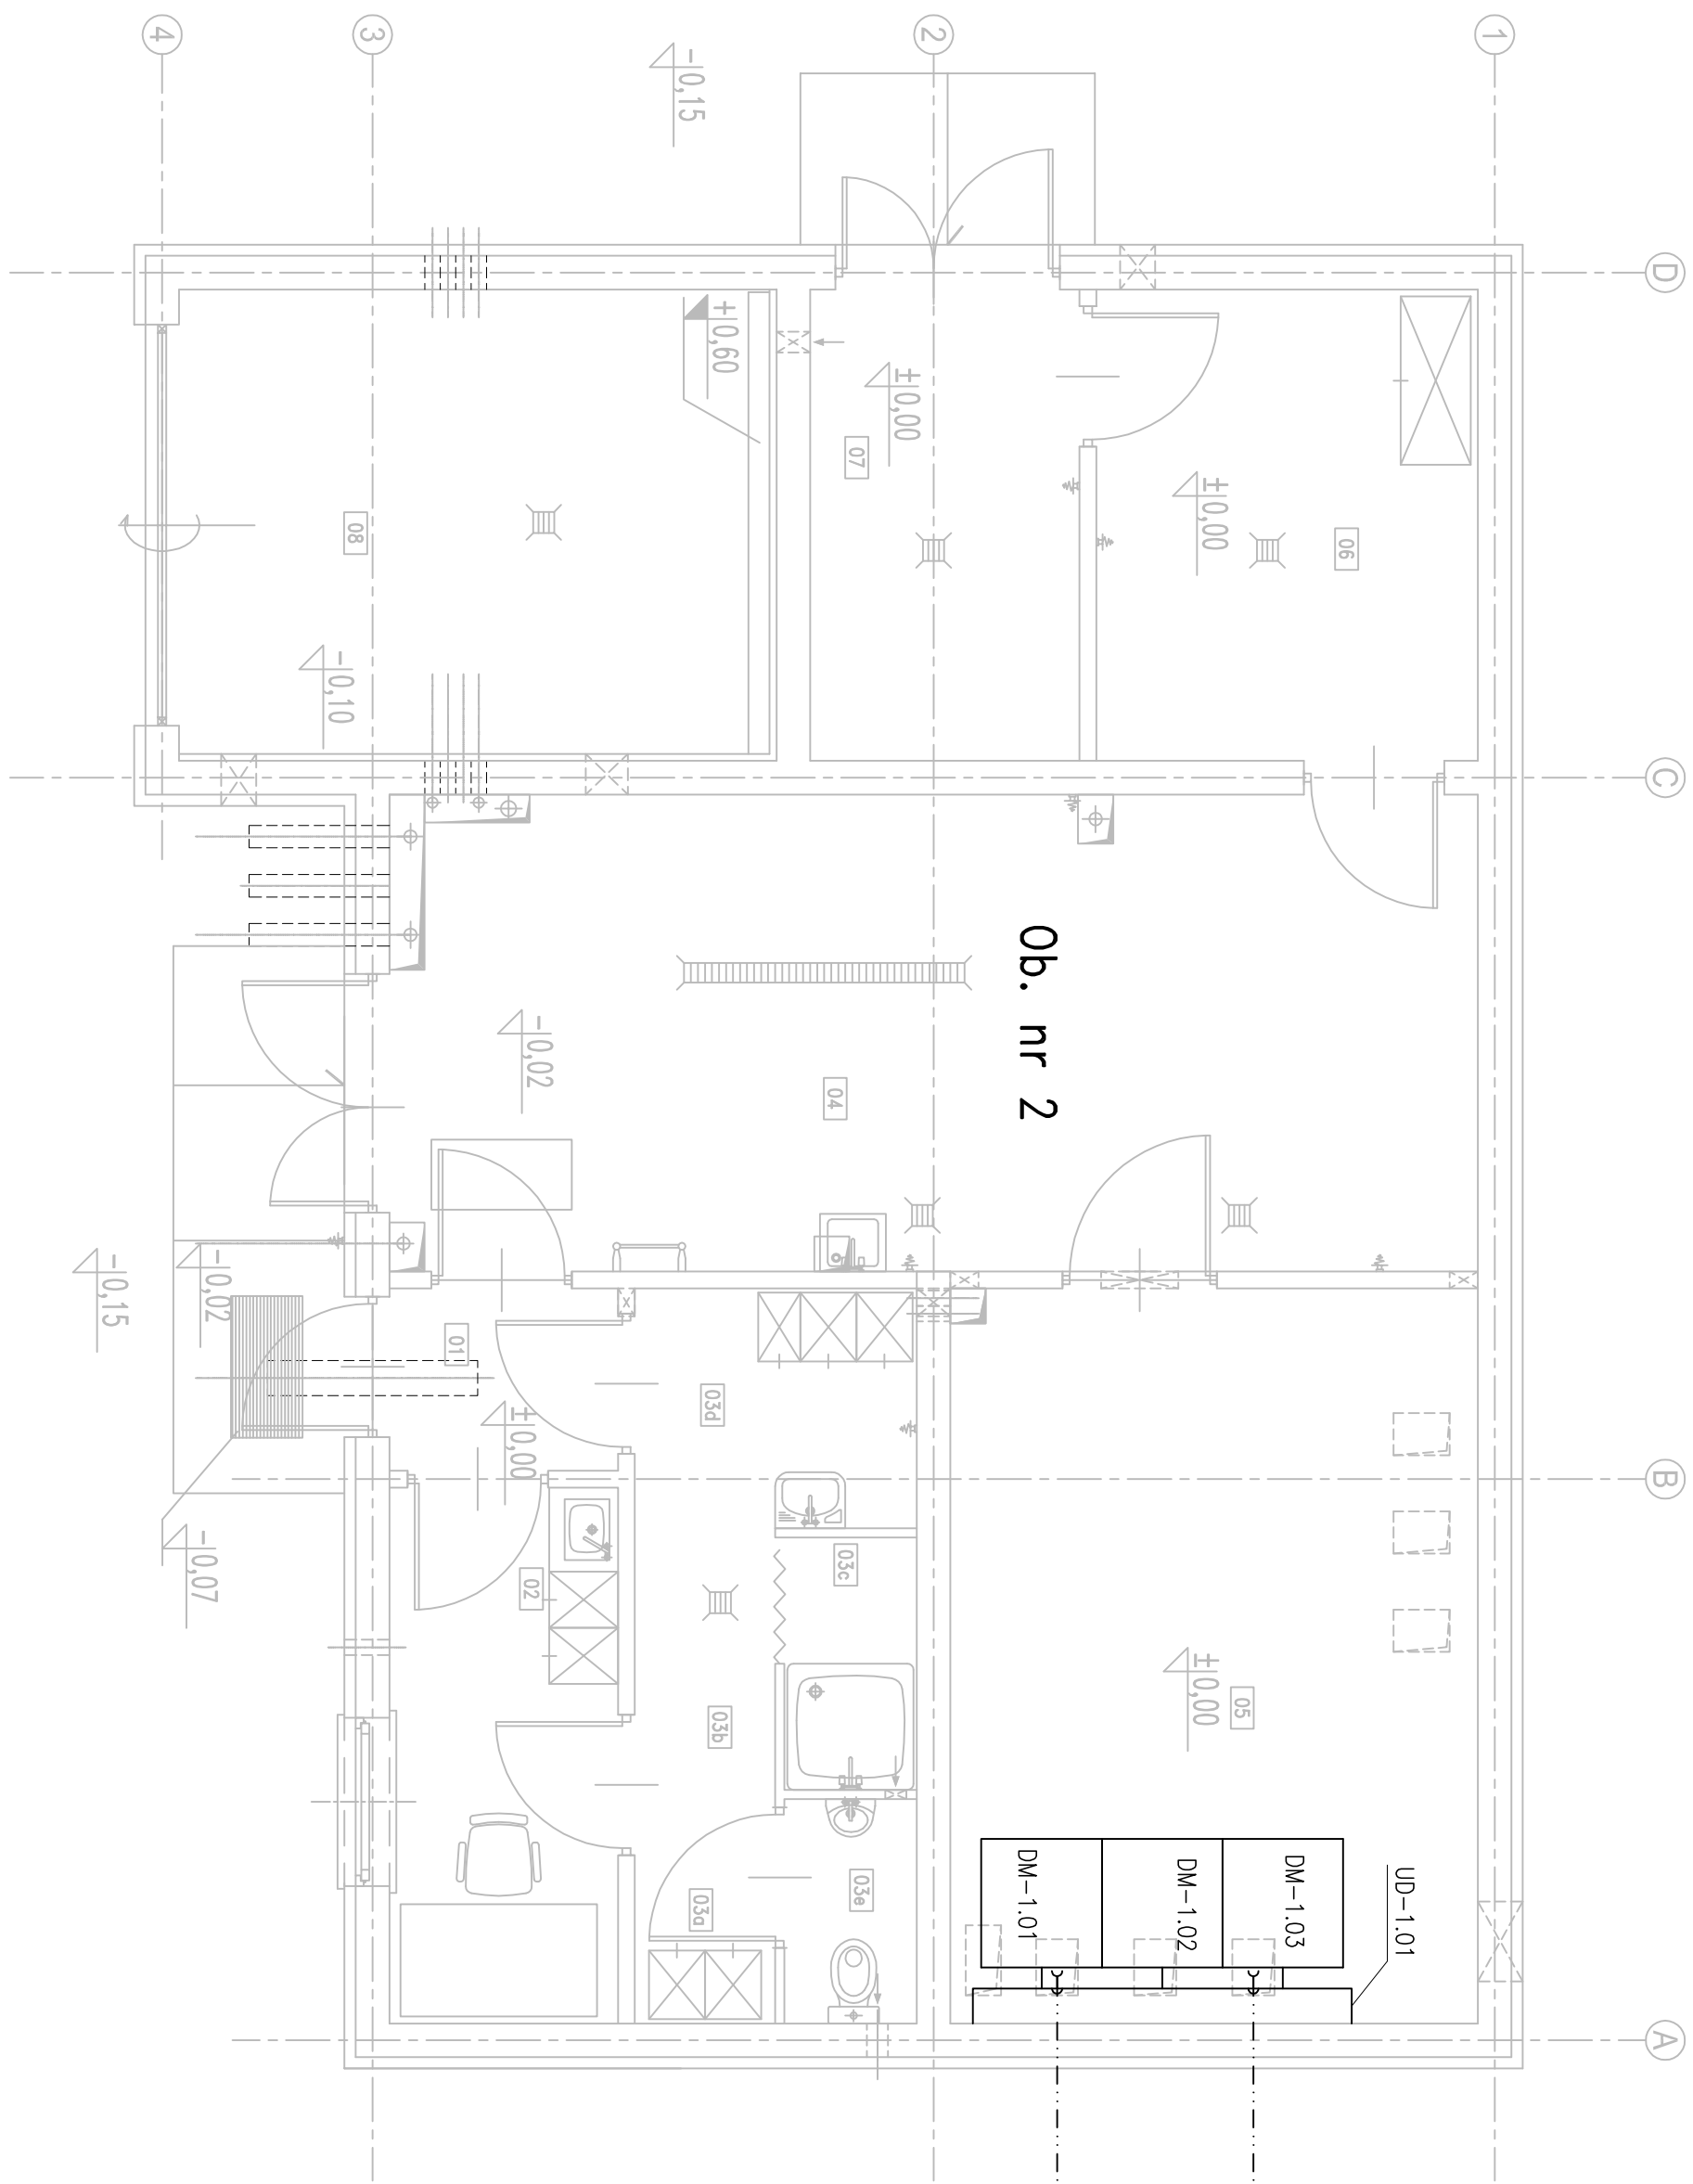

Ob. nr 2

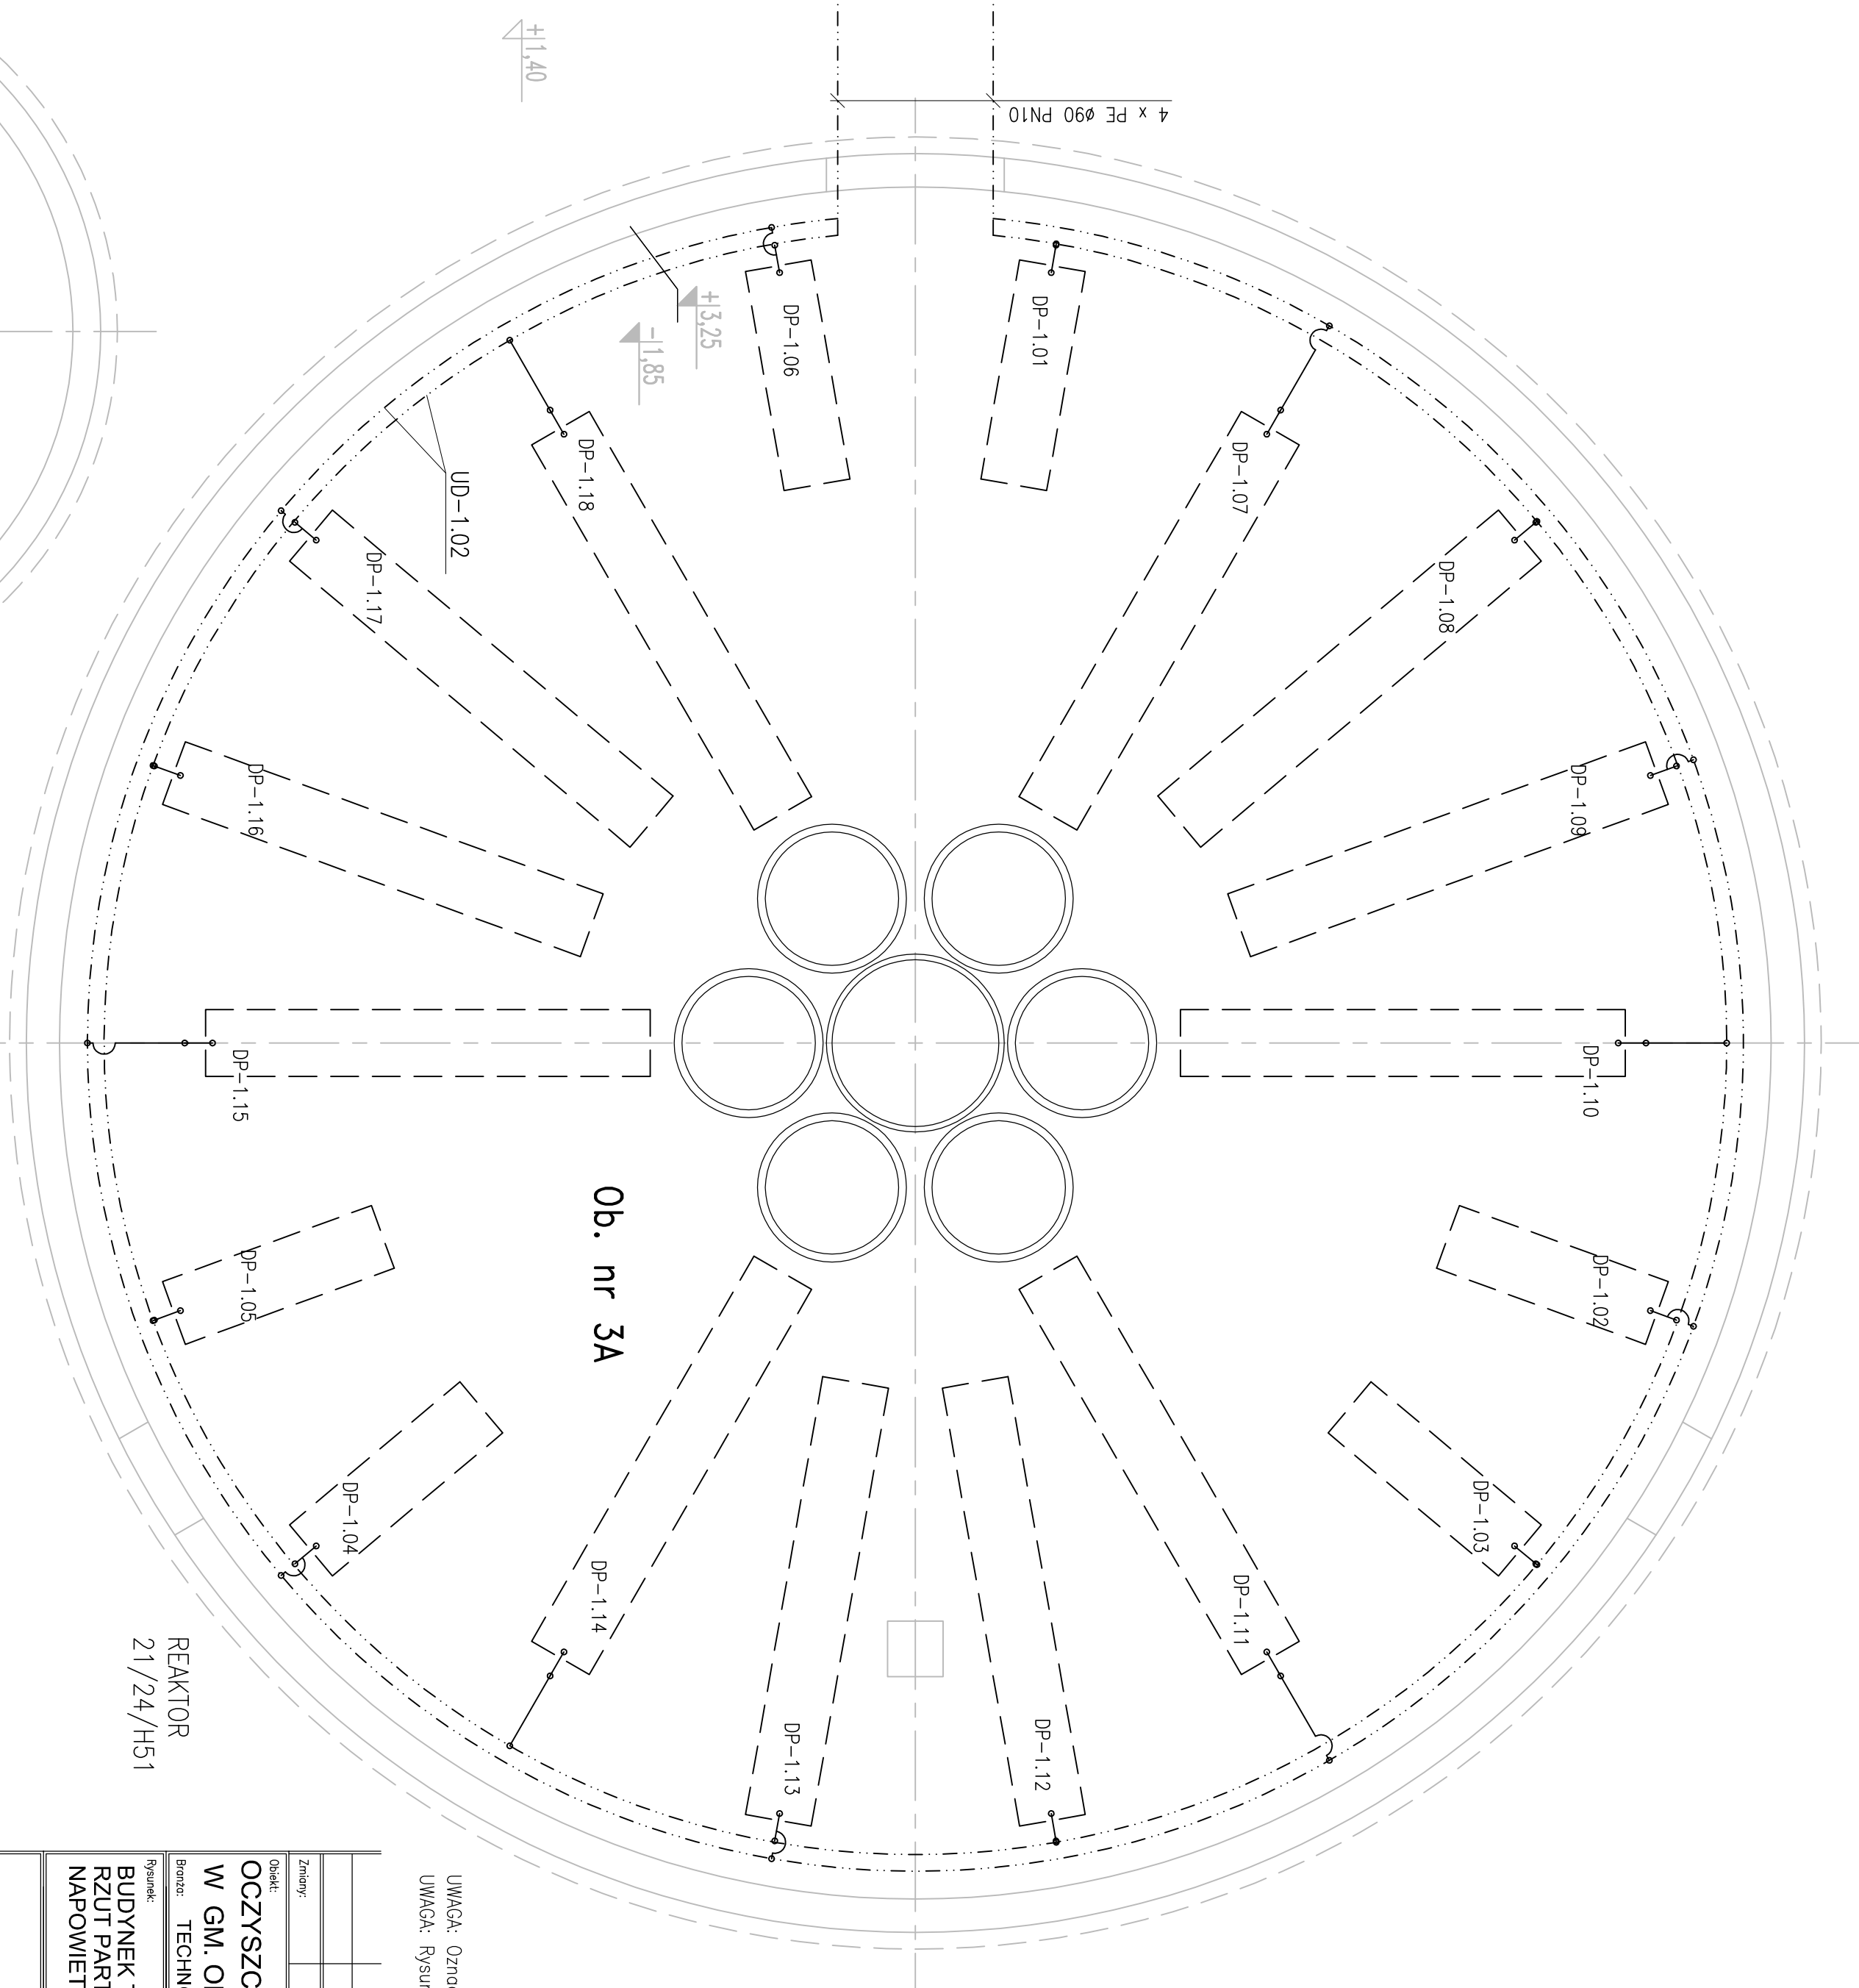

Ob. nr 3A

4 x PE Ø90 PN10

±0,00 = 180,20m npm

UWAGI: Oznaczenie materiałów i wyposażenia wg opisu technicznego

UWAGI: Rysunek opracowano według warunków technologicznych firmy BIO-TECH

REAKTOR
21/24/H51

		Zmiany		Data			
		Opis		Data		Numer	
		Opis		Data		Numer	
