ZBIORNIK UŚREDNIAJĄCY ŚCIEKÓW DOWOŻONYCH
PRZEKRÓJ I–I

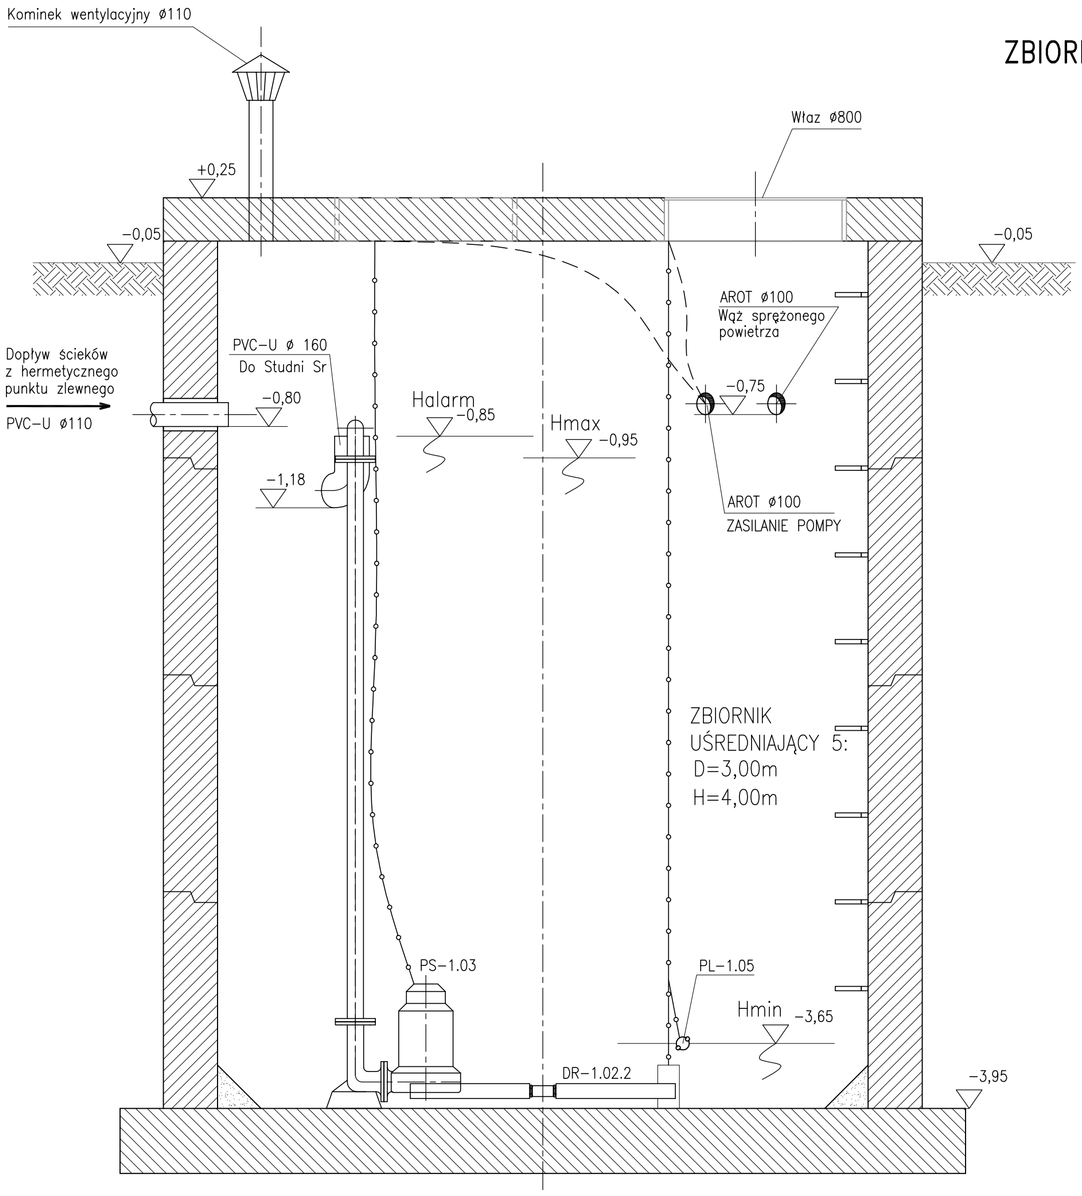

ZBIORNIK UŚREDNIAJĄCY ŚCIEKÓW DOWOŻONYCH
WIDOK Z GÓRY

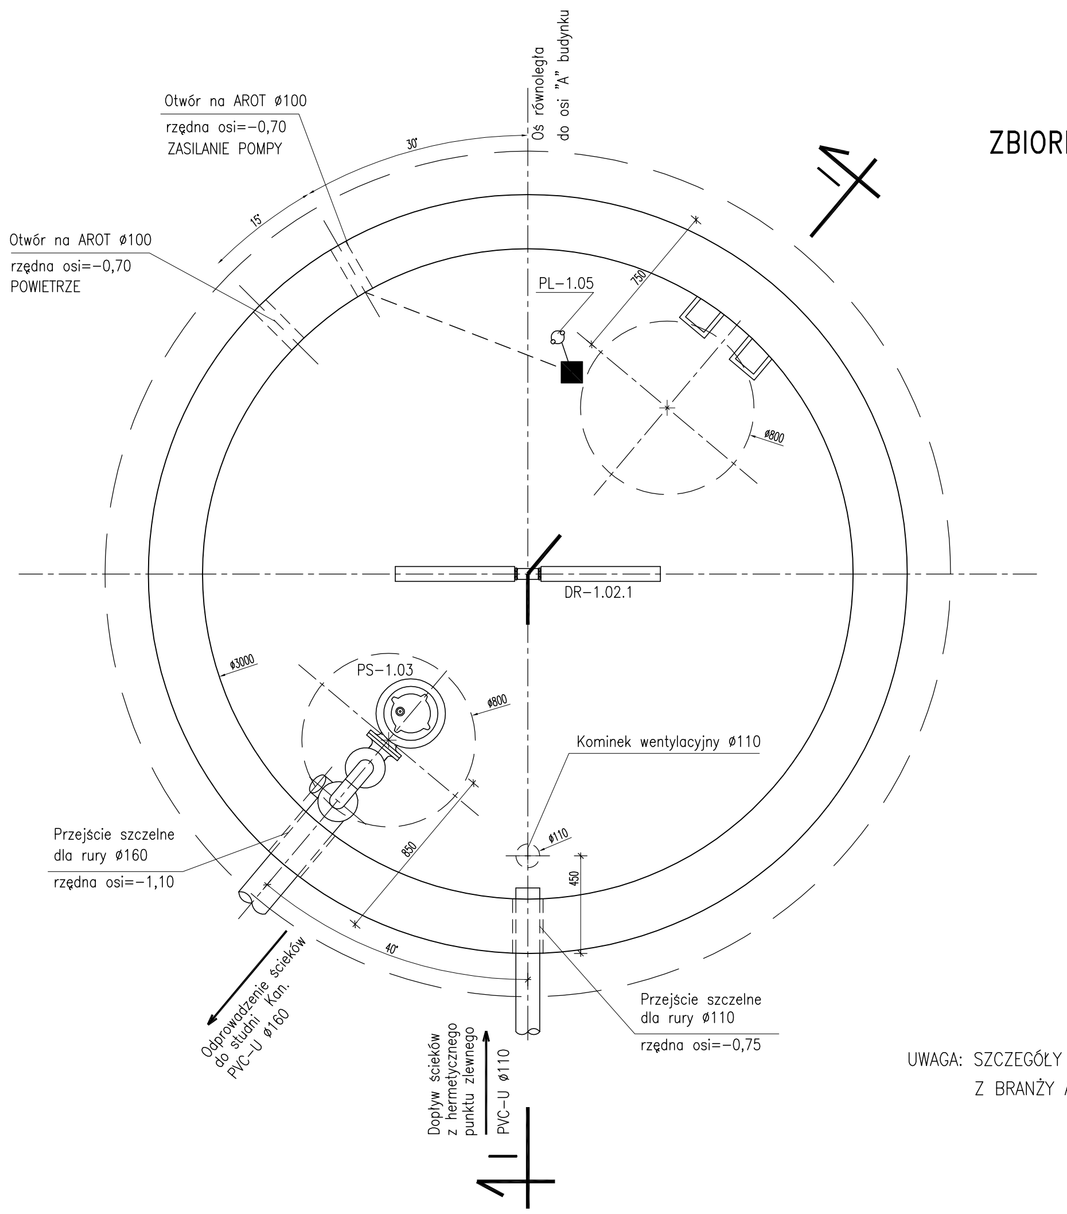

±0,00 = 180,20m npm

UWAGA: Rysunek opracowano według warunków technologicznych firmy BIO−TECH

UWAGA: SZCZEGÓŁY KONSTRUKCYJNE ZBIORNIKA PATRZ RYSUNKI Z BRANŻY ARCHITEKTURA I KONSTRUKCJA

Zmiany:	Opis	Data	Nazwisko	Podpis

Obiekt: OCZYSZCZALNIA ŚCIEKÓW W GM. OROŃSKO	Indeks 00	Data 14.12.2007	Rys. Nr R01 P 07.120/07
Branża: TECHNOLOGIA	Faza PB	Skala 1:20	TE 41.00

Rysunek:		Imię i Nazwisko	Nr uprawnień	Podpis
ZBIORNIK UŚREDNIAJĄCY ŚCIEKÓW DOWOŻONYCH OBIEKT nr 5	Projektował:	mgr inż. Anna Beisteiner	MAZ/IS/0296/02 St−61/87	
	Opracował:	dr inż. Ludovit Žarnovsky		
		mgr inż. Adrian Bujak		
	Sprawdził:	mgr inż. Jan Kaucha	2264/Lb/74, 262/1972/Lb	

BIURO PROJEKTÓW SYSTEMÓW WODNO−ŚCIEKOWYCH
EKOSAN
ul. Dolny Żoł. 20−326 LUBLIN