
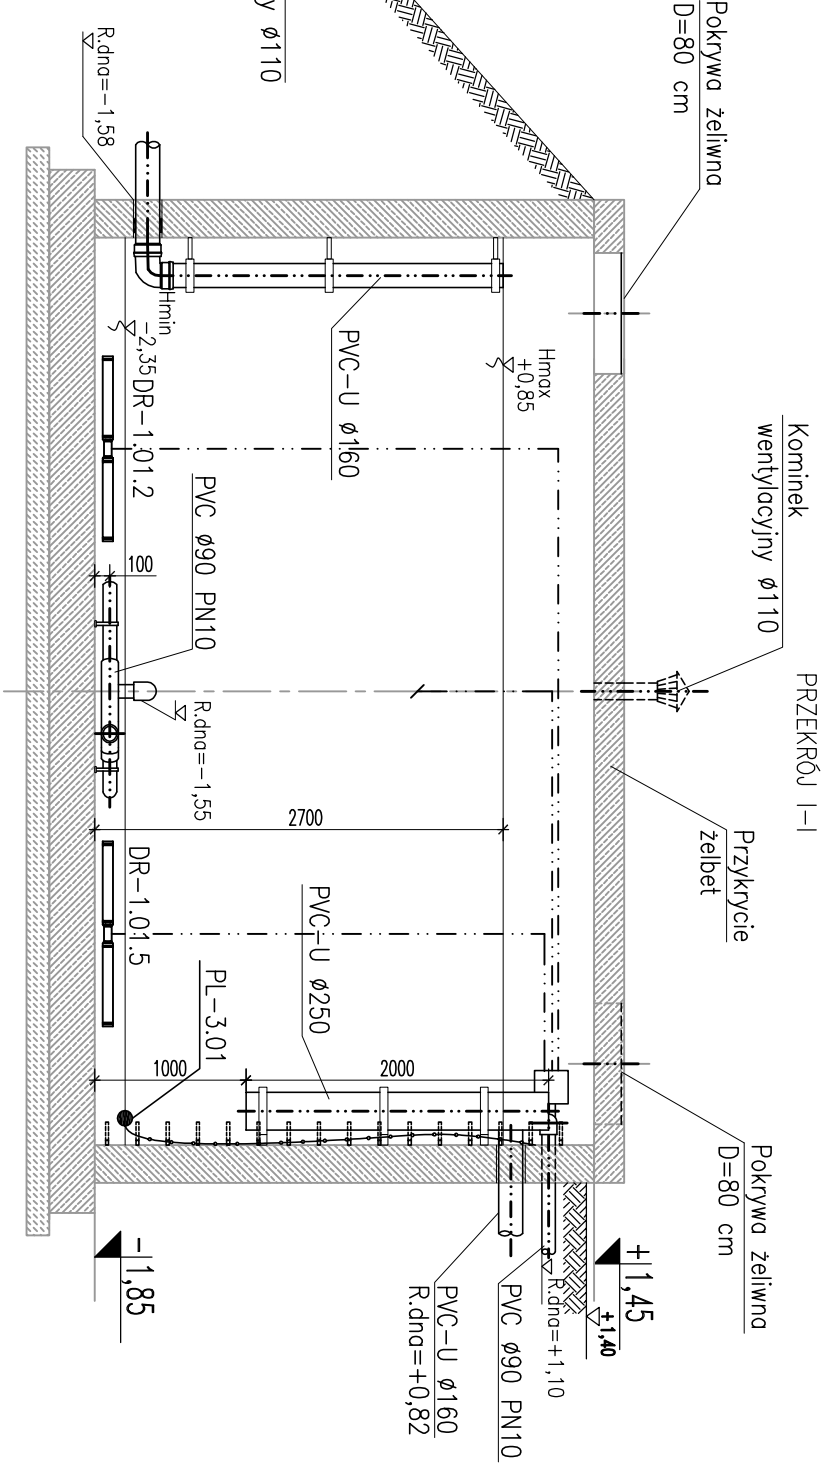


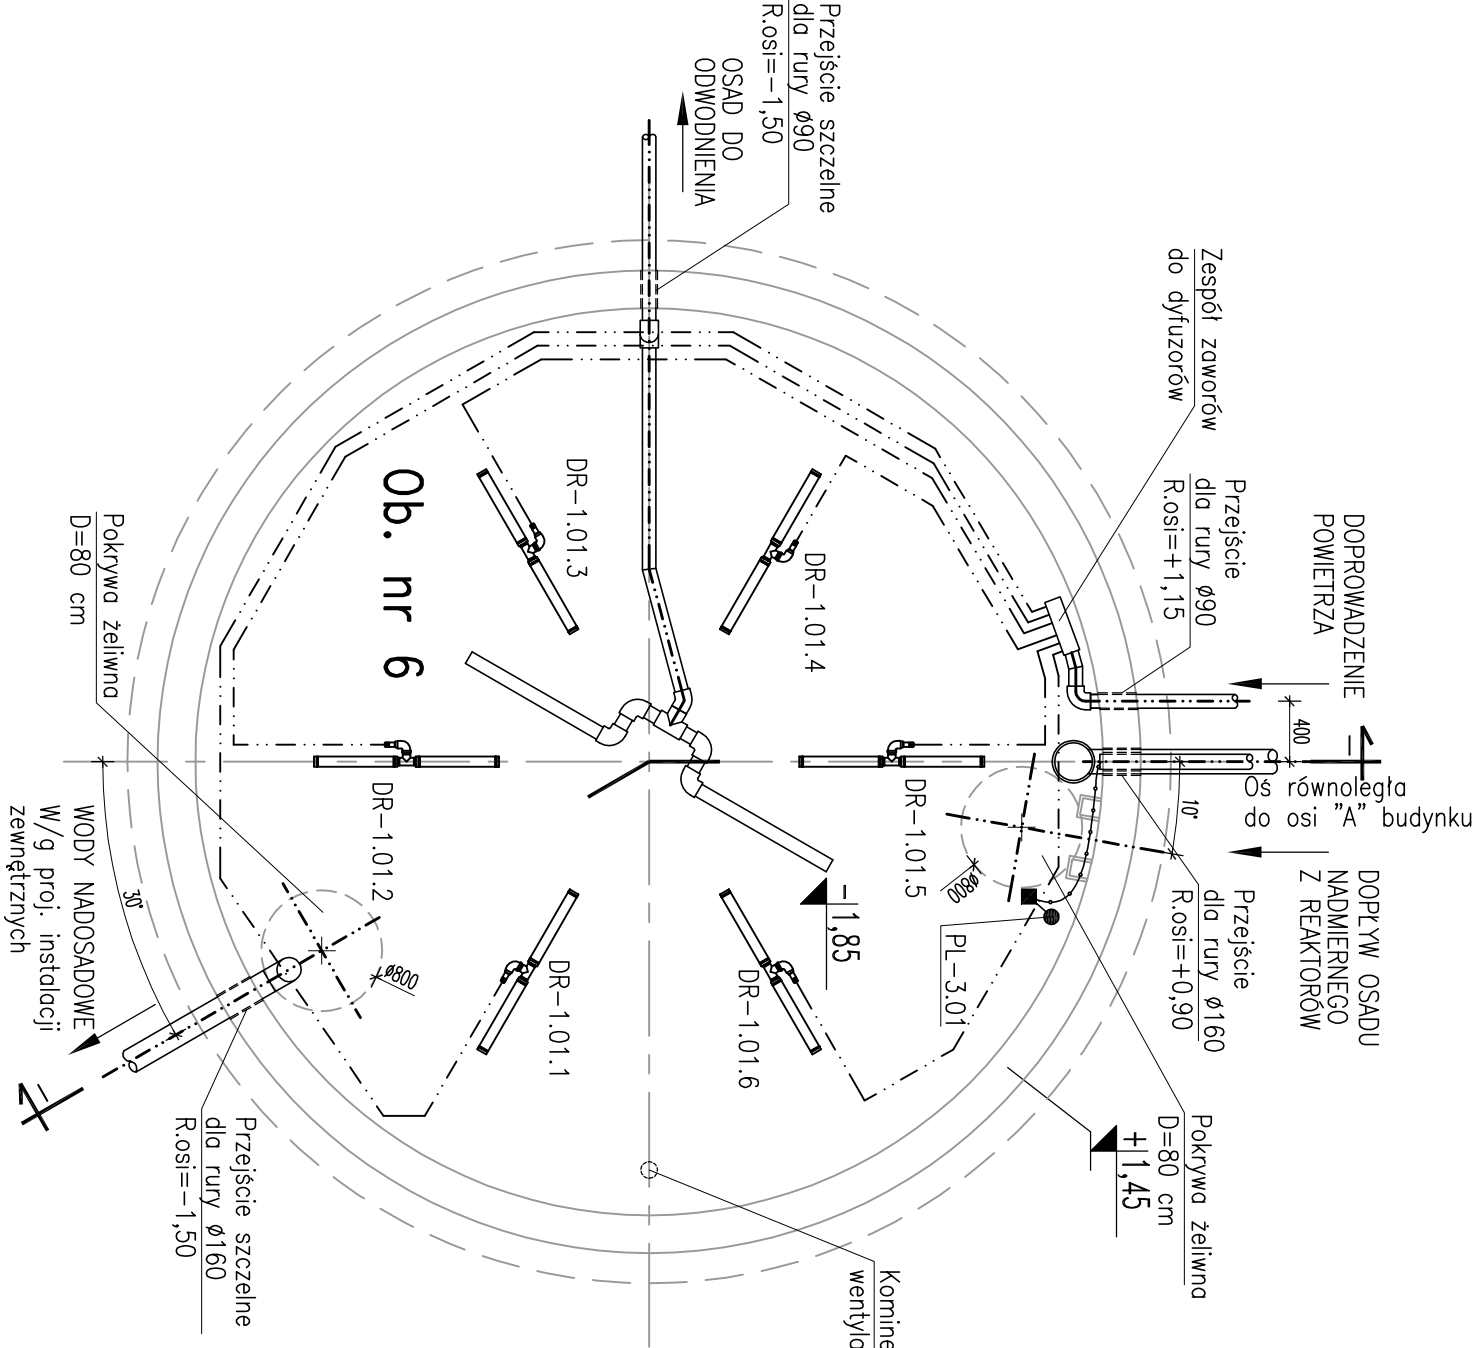

±0,00 = 180,20m npm

UWAGA: Oznaczenia materiałów i wyposażenia wg opisu technicznego
UWAGA: Rysunek opracowano według warunków technicznych firmy BIO-TECH

Zmiany:		Opis		Data		Nadzwisko		Podpis	
Obiekt:		OCZYSZCZALNIA ŚCIEKÓW		Indeks		Data		Rys. Nr	
W GM. OROŃSKO		00		14.12.2007		P 07.120/07		R01	
Branża:		TECHNOLOGIA		Faza		Skala		TE43.00	
Rysunek:		ZBIORNIK OSADU		Imię i Nazwisko		Nr uprawnień		Podpis	
NADMIERNEGO		mgr inż. Anna Beisteiner		Projektor:		WZ/S/0296/02		Si-61/87	
Ob. nr 6		mgr inż. Ludwik Żarnowski		Opracował:		mgr inż. Adrian Bujak			
		Sprawdził:		mgr inż. Jan Kaucha		2264/Lb/74, 262/1972/Lb			