


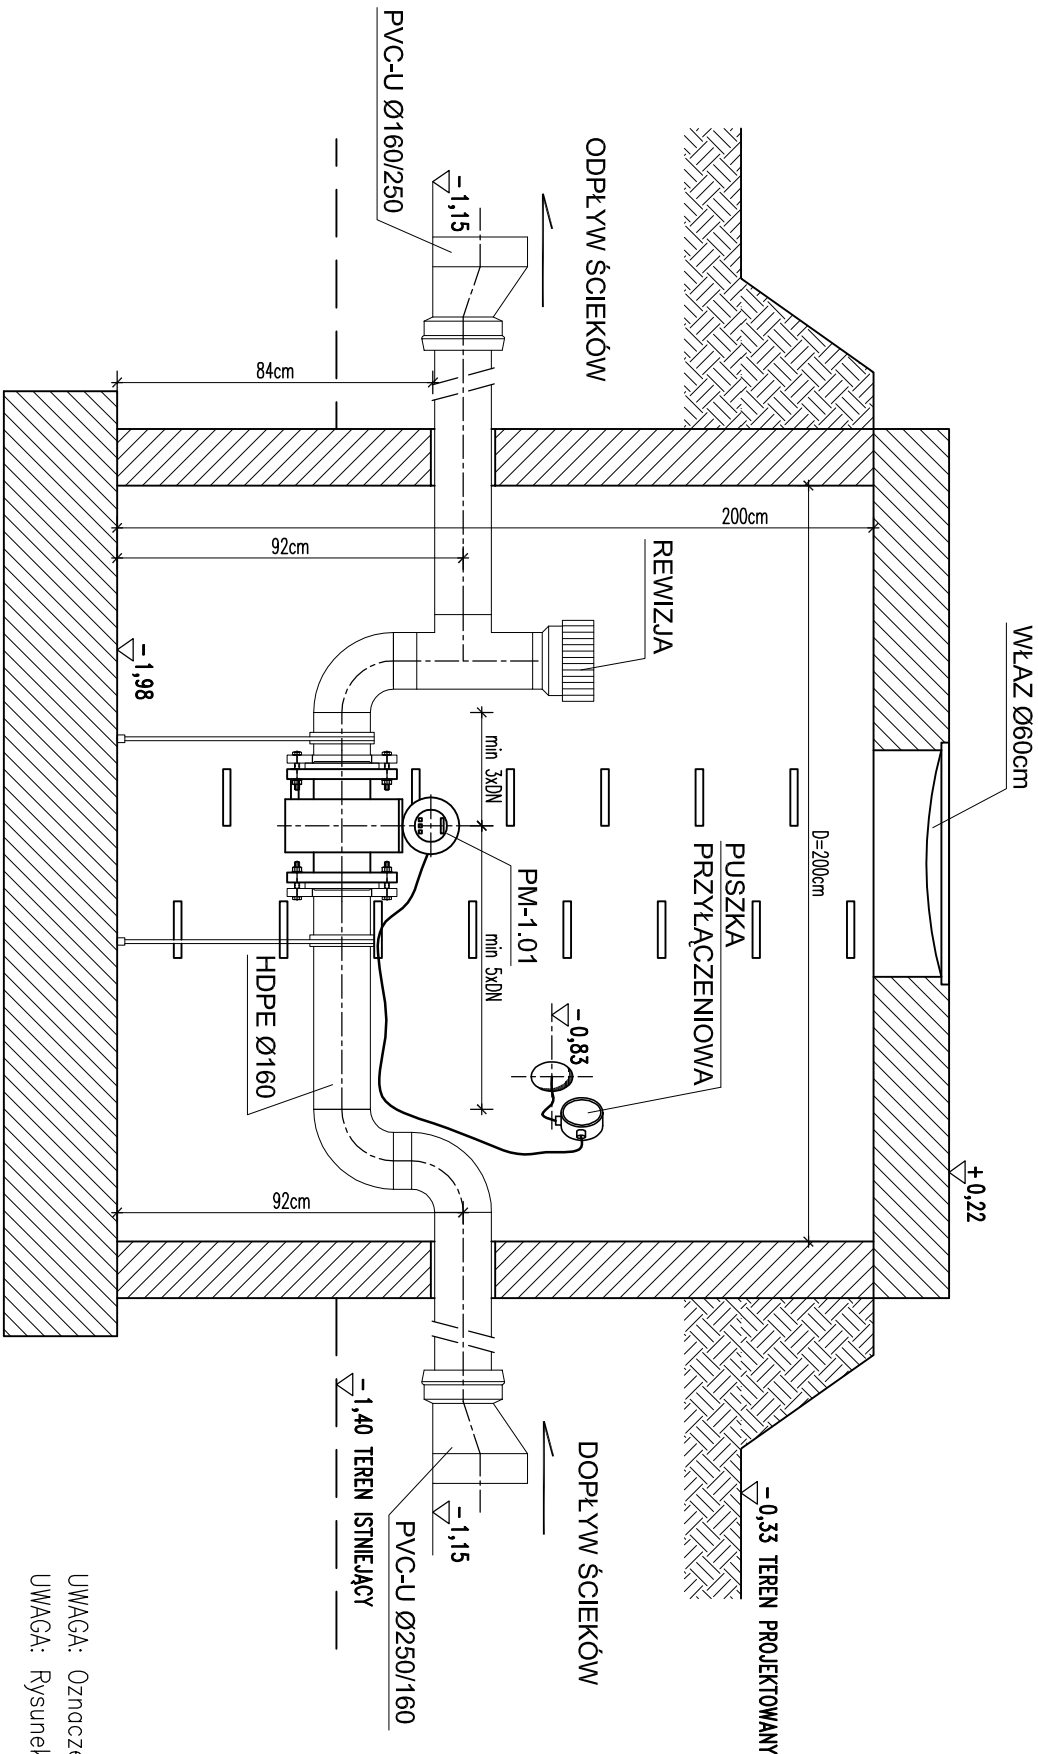

±0,00 = 180,20m npm

UWAGA: Oznaczenia materiałów i wyposażenia wg opisu technicznego
UWAGA: Rysunek opracowano według warunków technologicznych firmy BIO-TECH

Zmiany:	Opis	Data	Nazwisko	Podpis	
Objekt: OCZYSZCZALNIA ŚCIEKÓW W GM. OROŃSKO		Indeks 00	Data 14.12.2007	Rys. Nr R02	P 07.120/07
Branża: TECHNOLOGIA		Faza PB	Skala 1:20	TE46.00	
Rysunek: STUDNIA POMIAROWA Spo		Imię i Nazwisko	Nr uprawnień	Podpis	
		Projektował: mgr inż. Anna Beisteiner	UMZ/S/0296/02 St-61/87		
		Opracował: dr inż. Ludovít Žarnovský			
		mgr inż. Adrian Buják			
		Sprawił: mgr inż. Jan Kaucha	2264/Lb/74, 262/1972/Lb		