
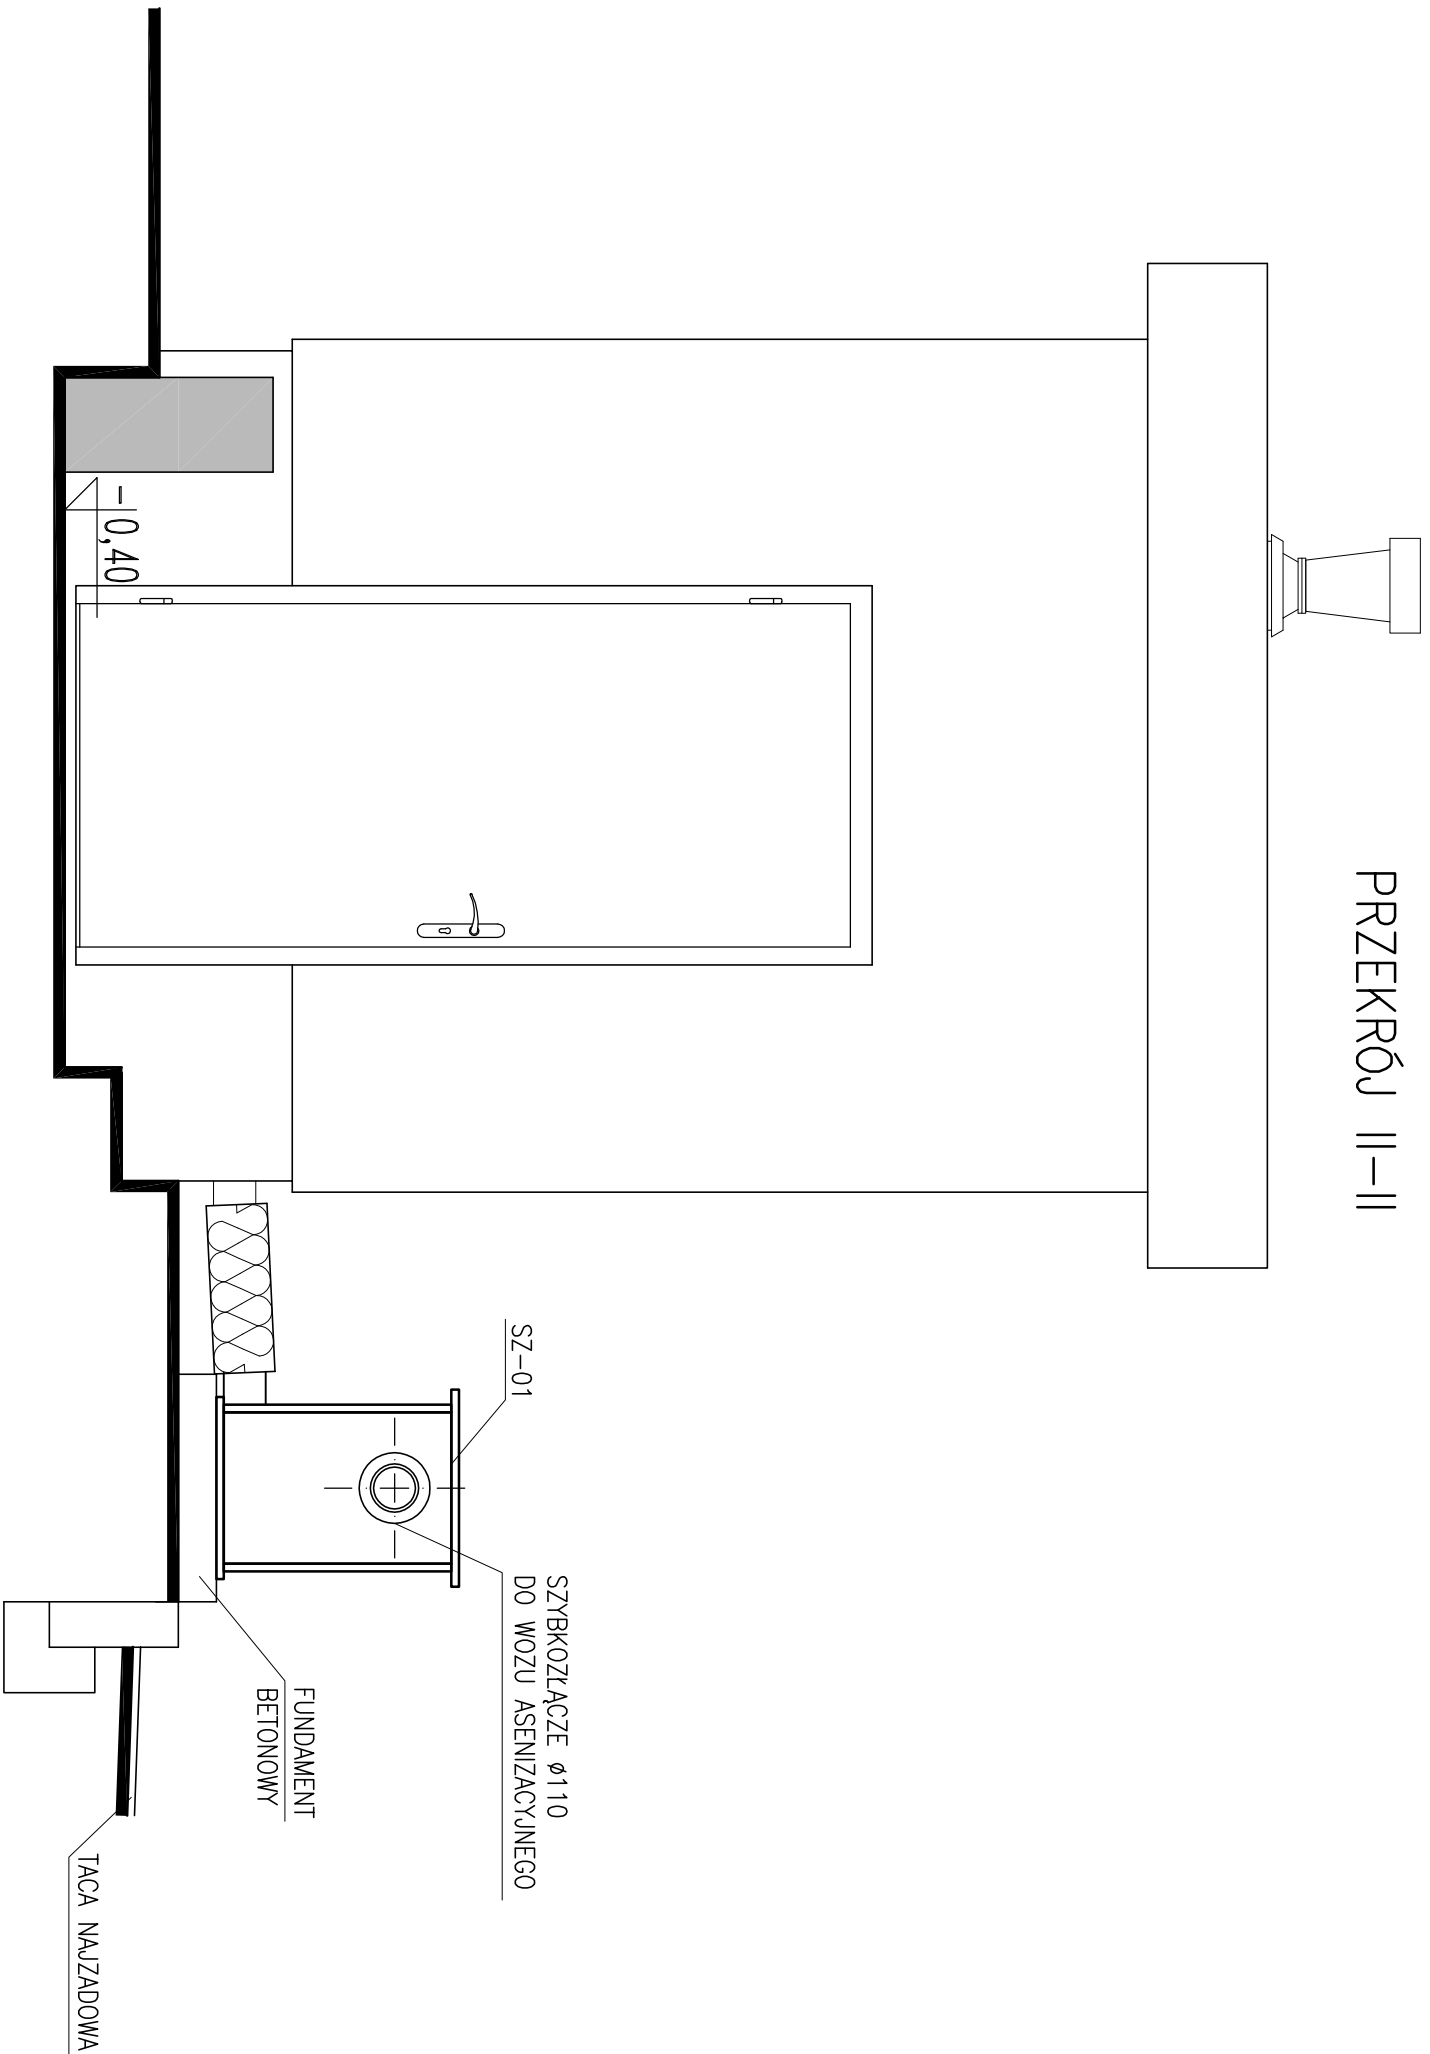
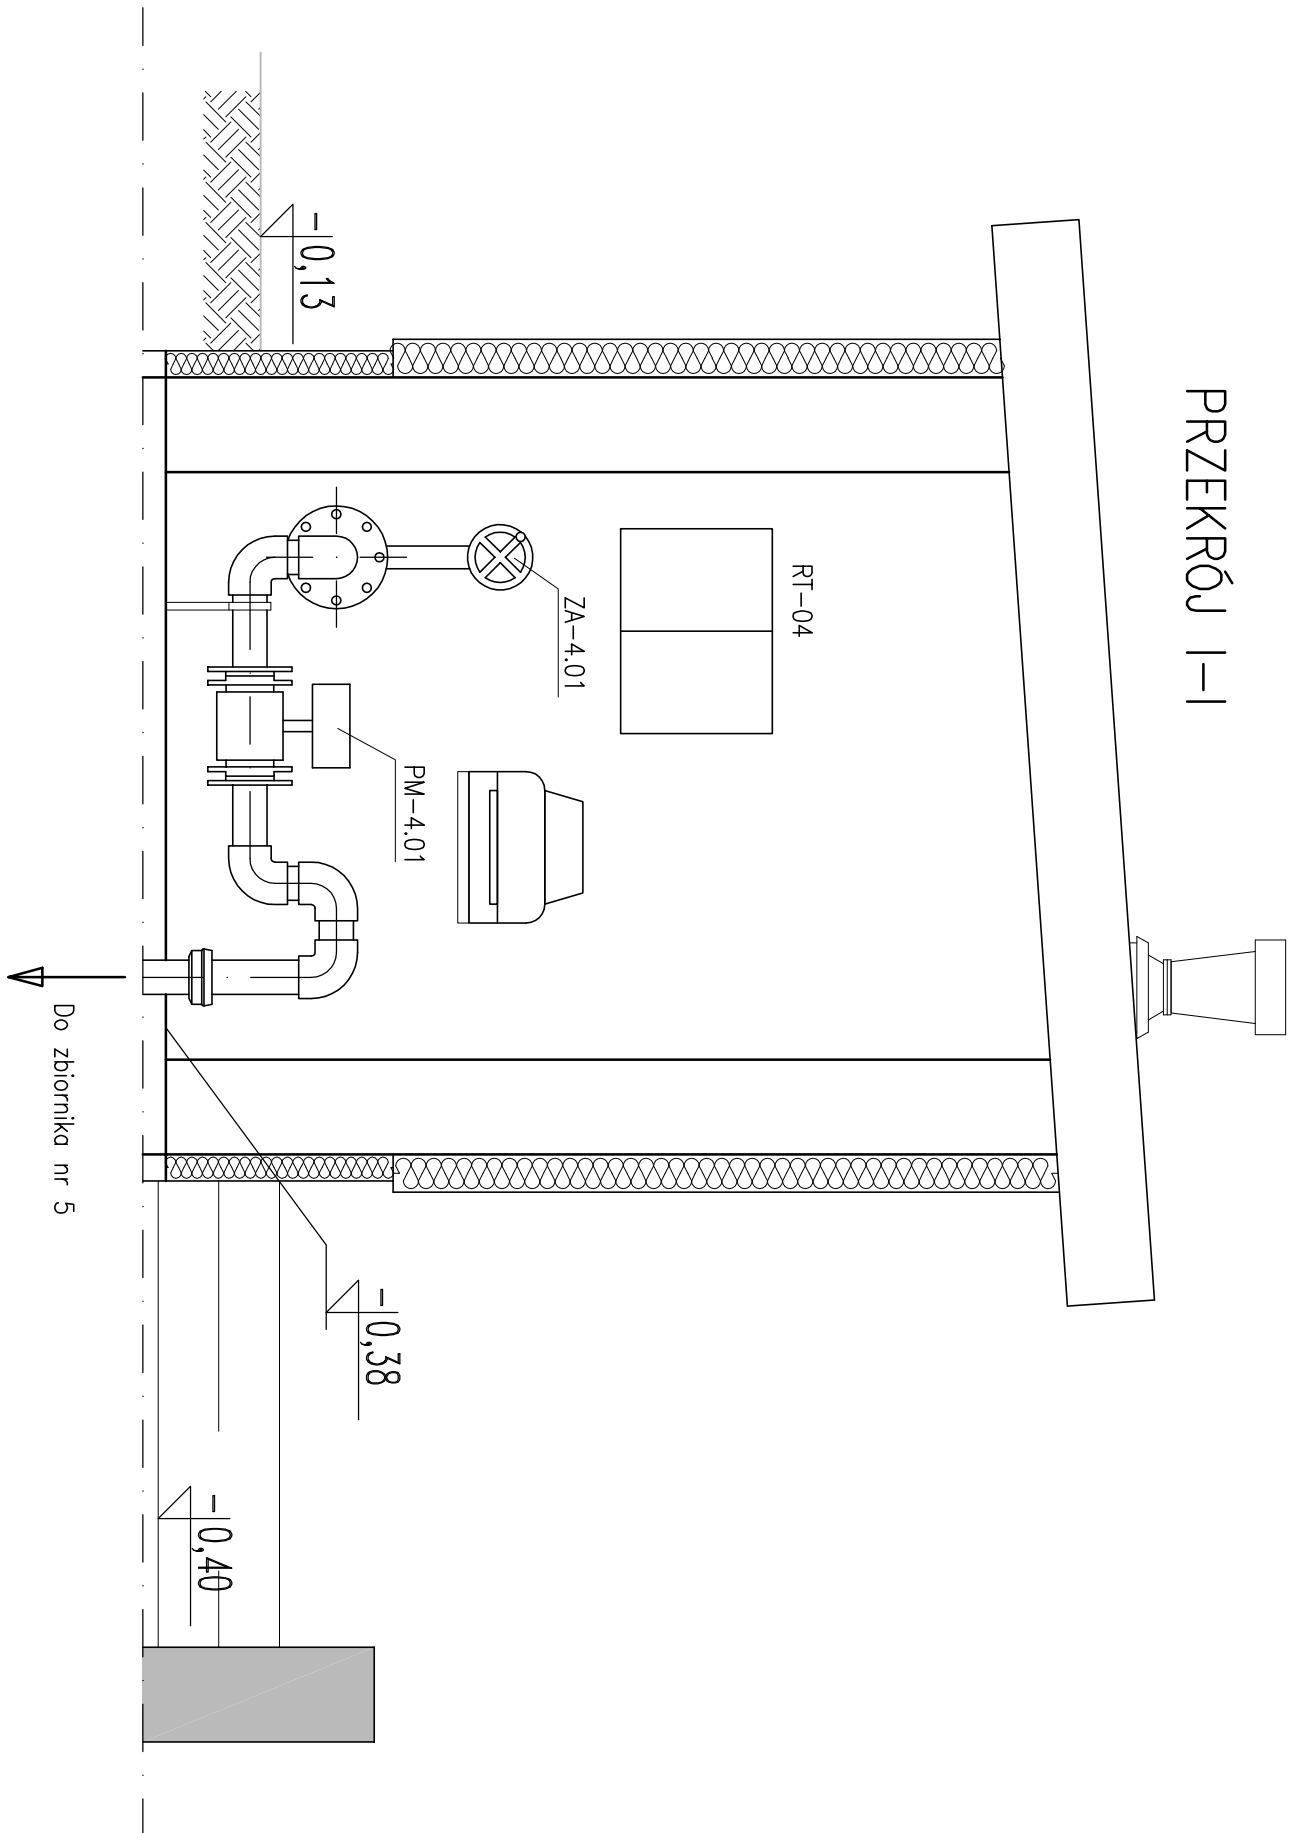


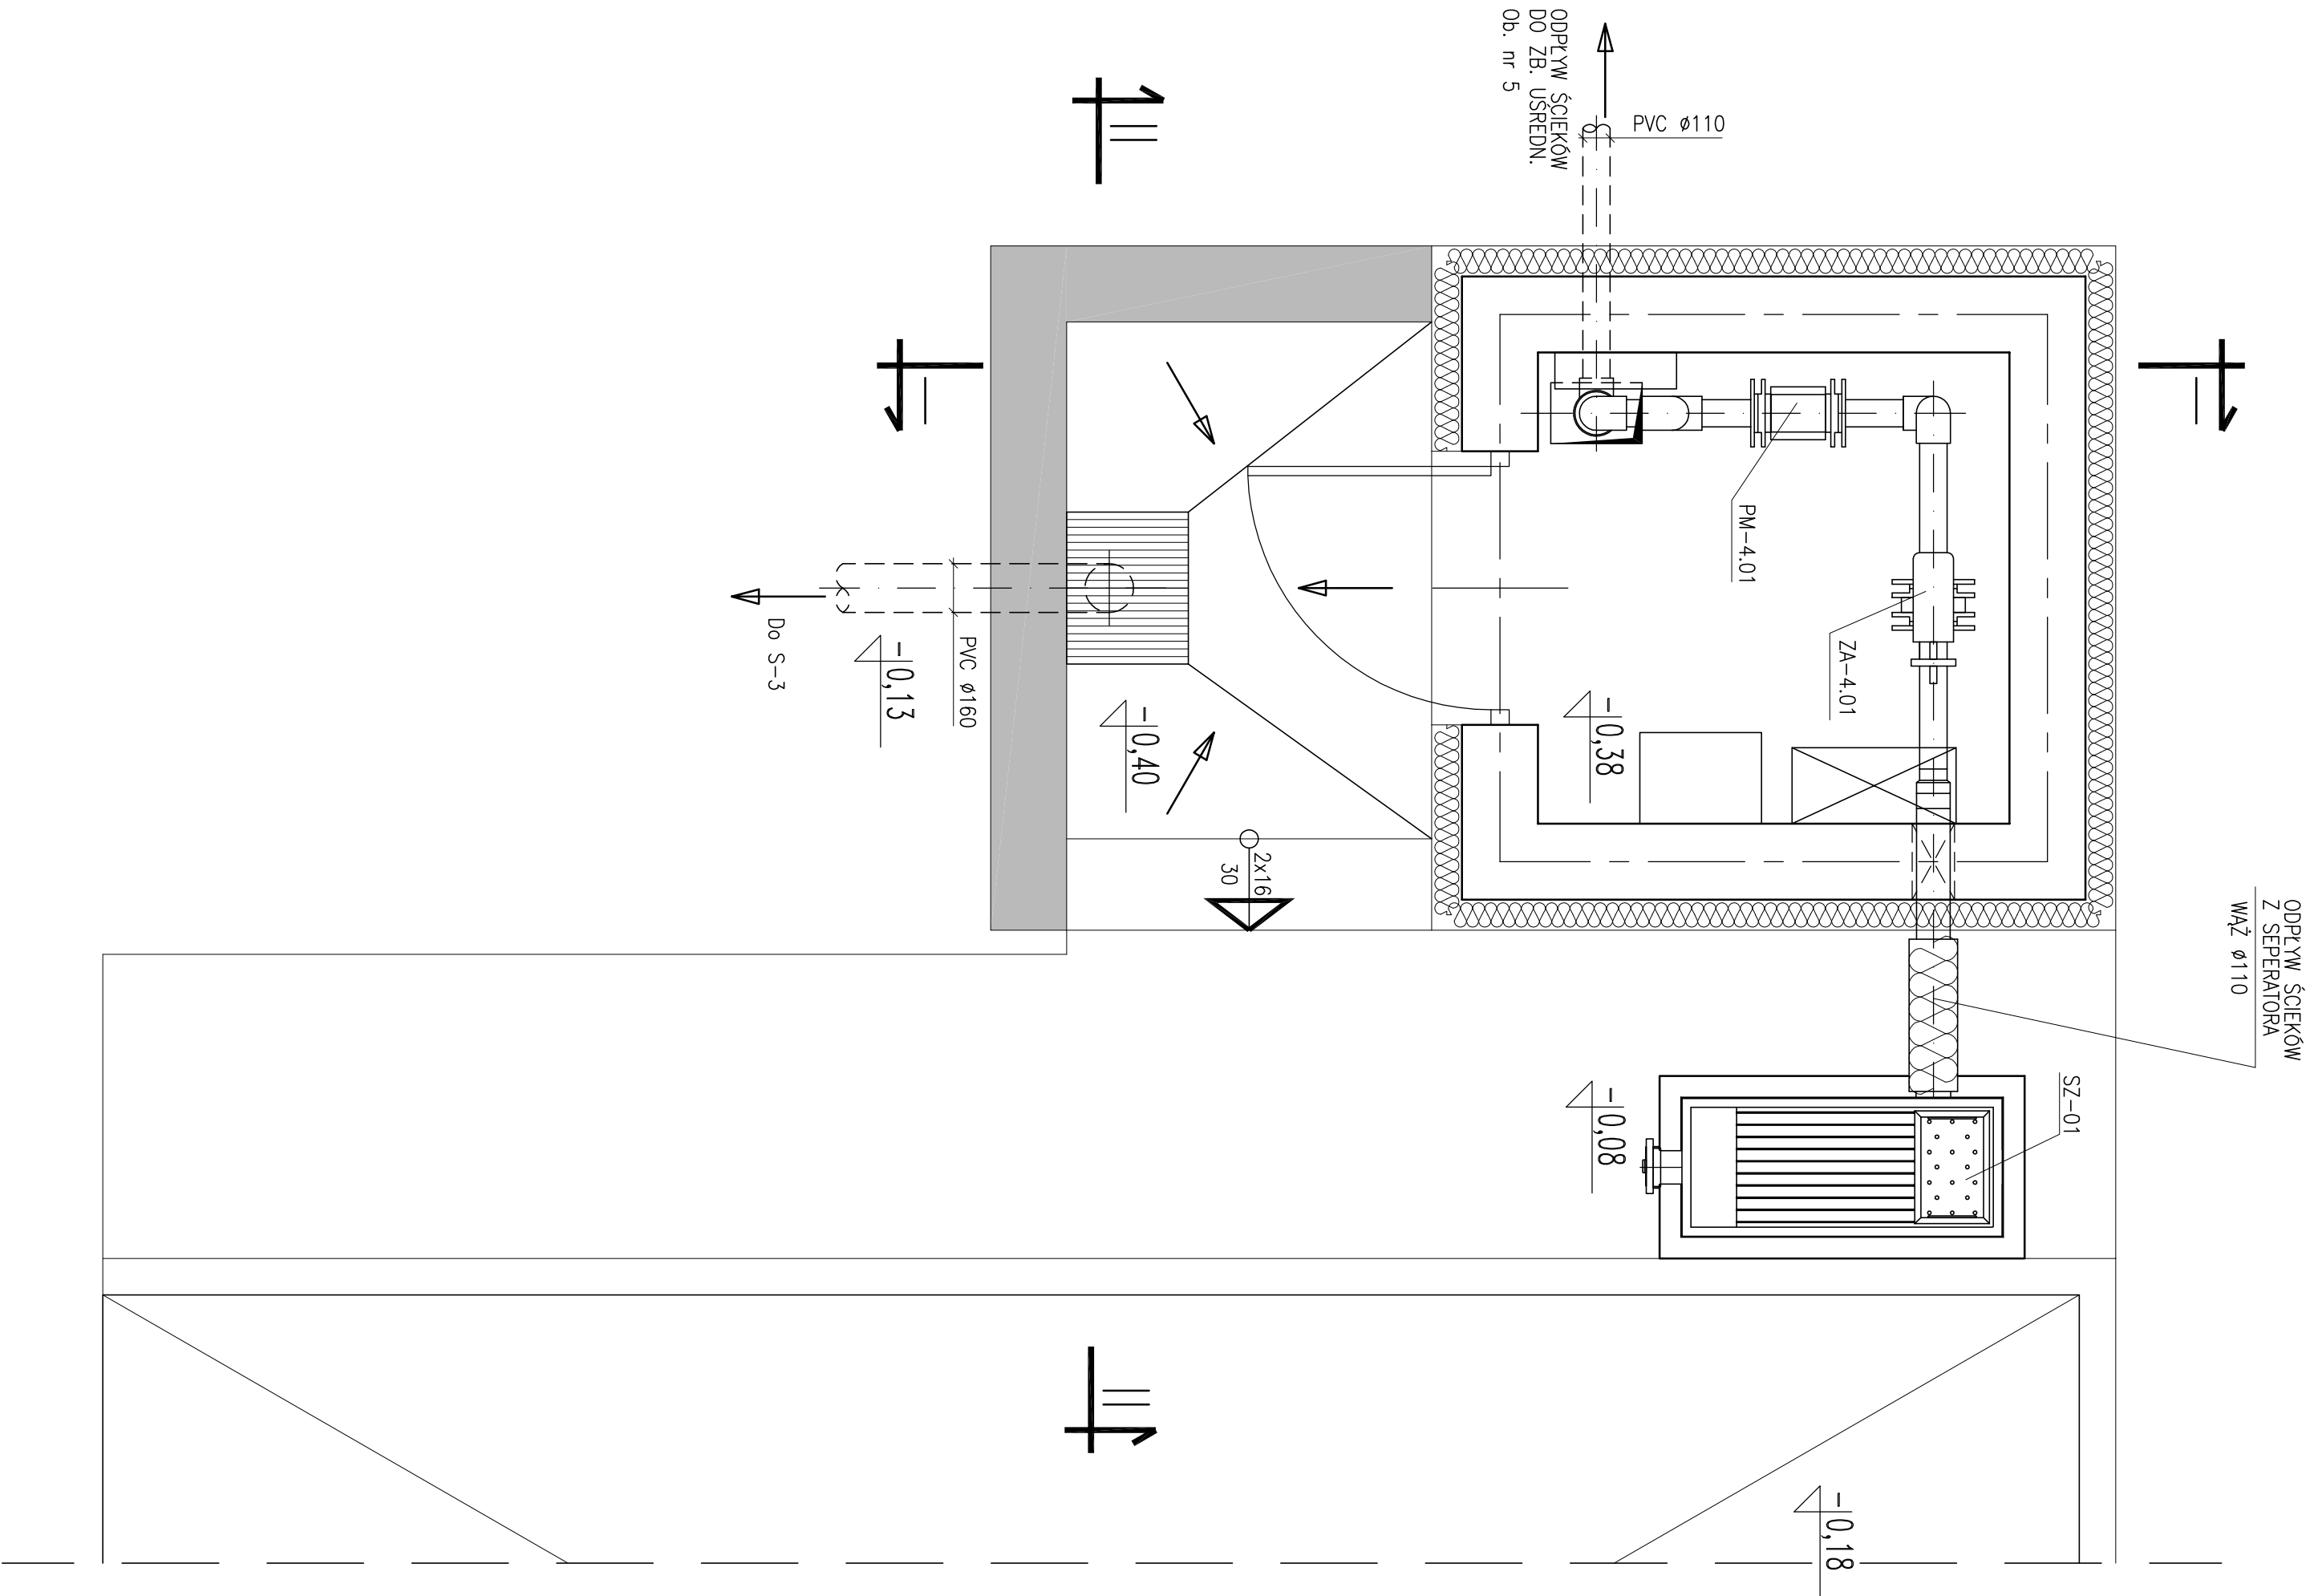

UWAGA: SZCZEGÓŁY KONSTRUKCYJNE ZBIORNIKA PATRZ RYSUNKI
Z BRANŻY ARCHITEKTURA I KONSTRUKCJA

±0,00 = 180,20m npm
UWAGA: Oznaczenia materiałów i wyposażenia wg opisu technicznego
UWAGA: Rysunek opracowano według warunków technicznych firmy BIO-TECH
