




PRZEKROJ I-I 1:20

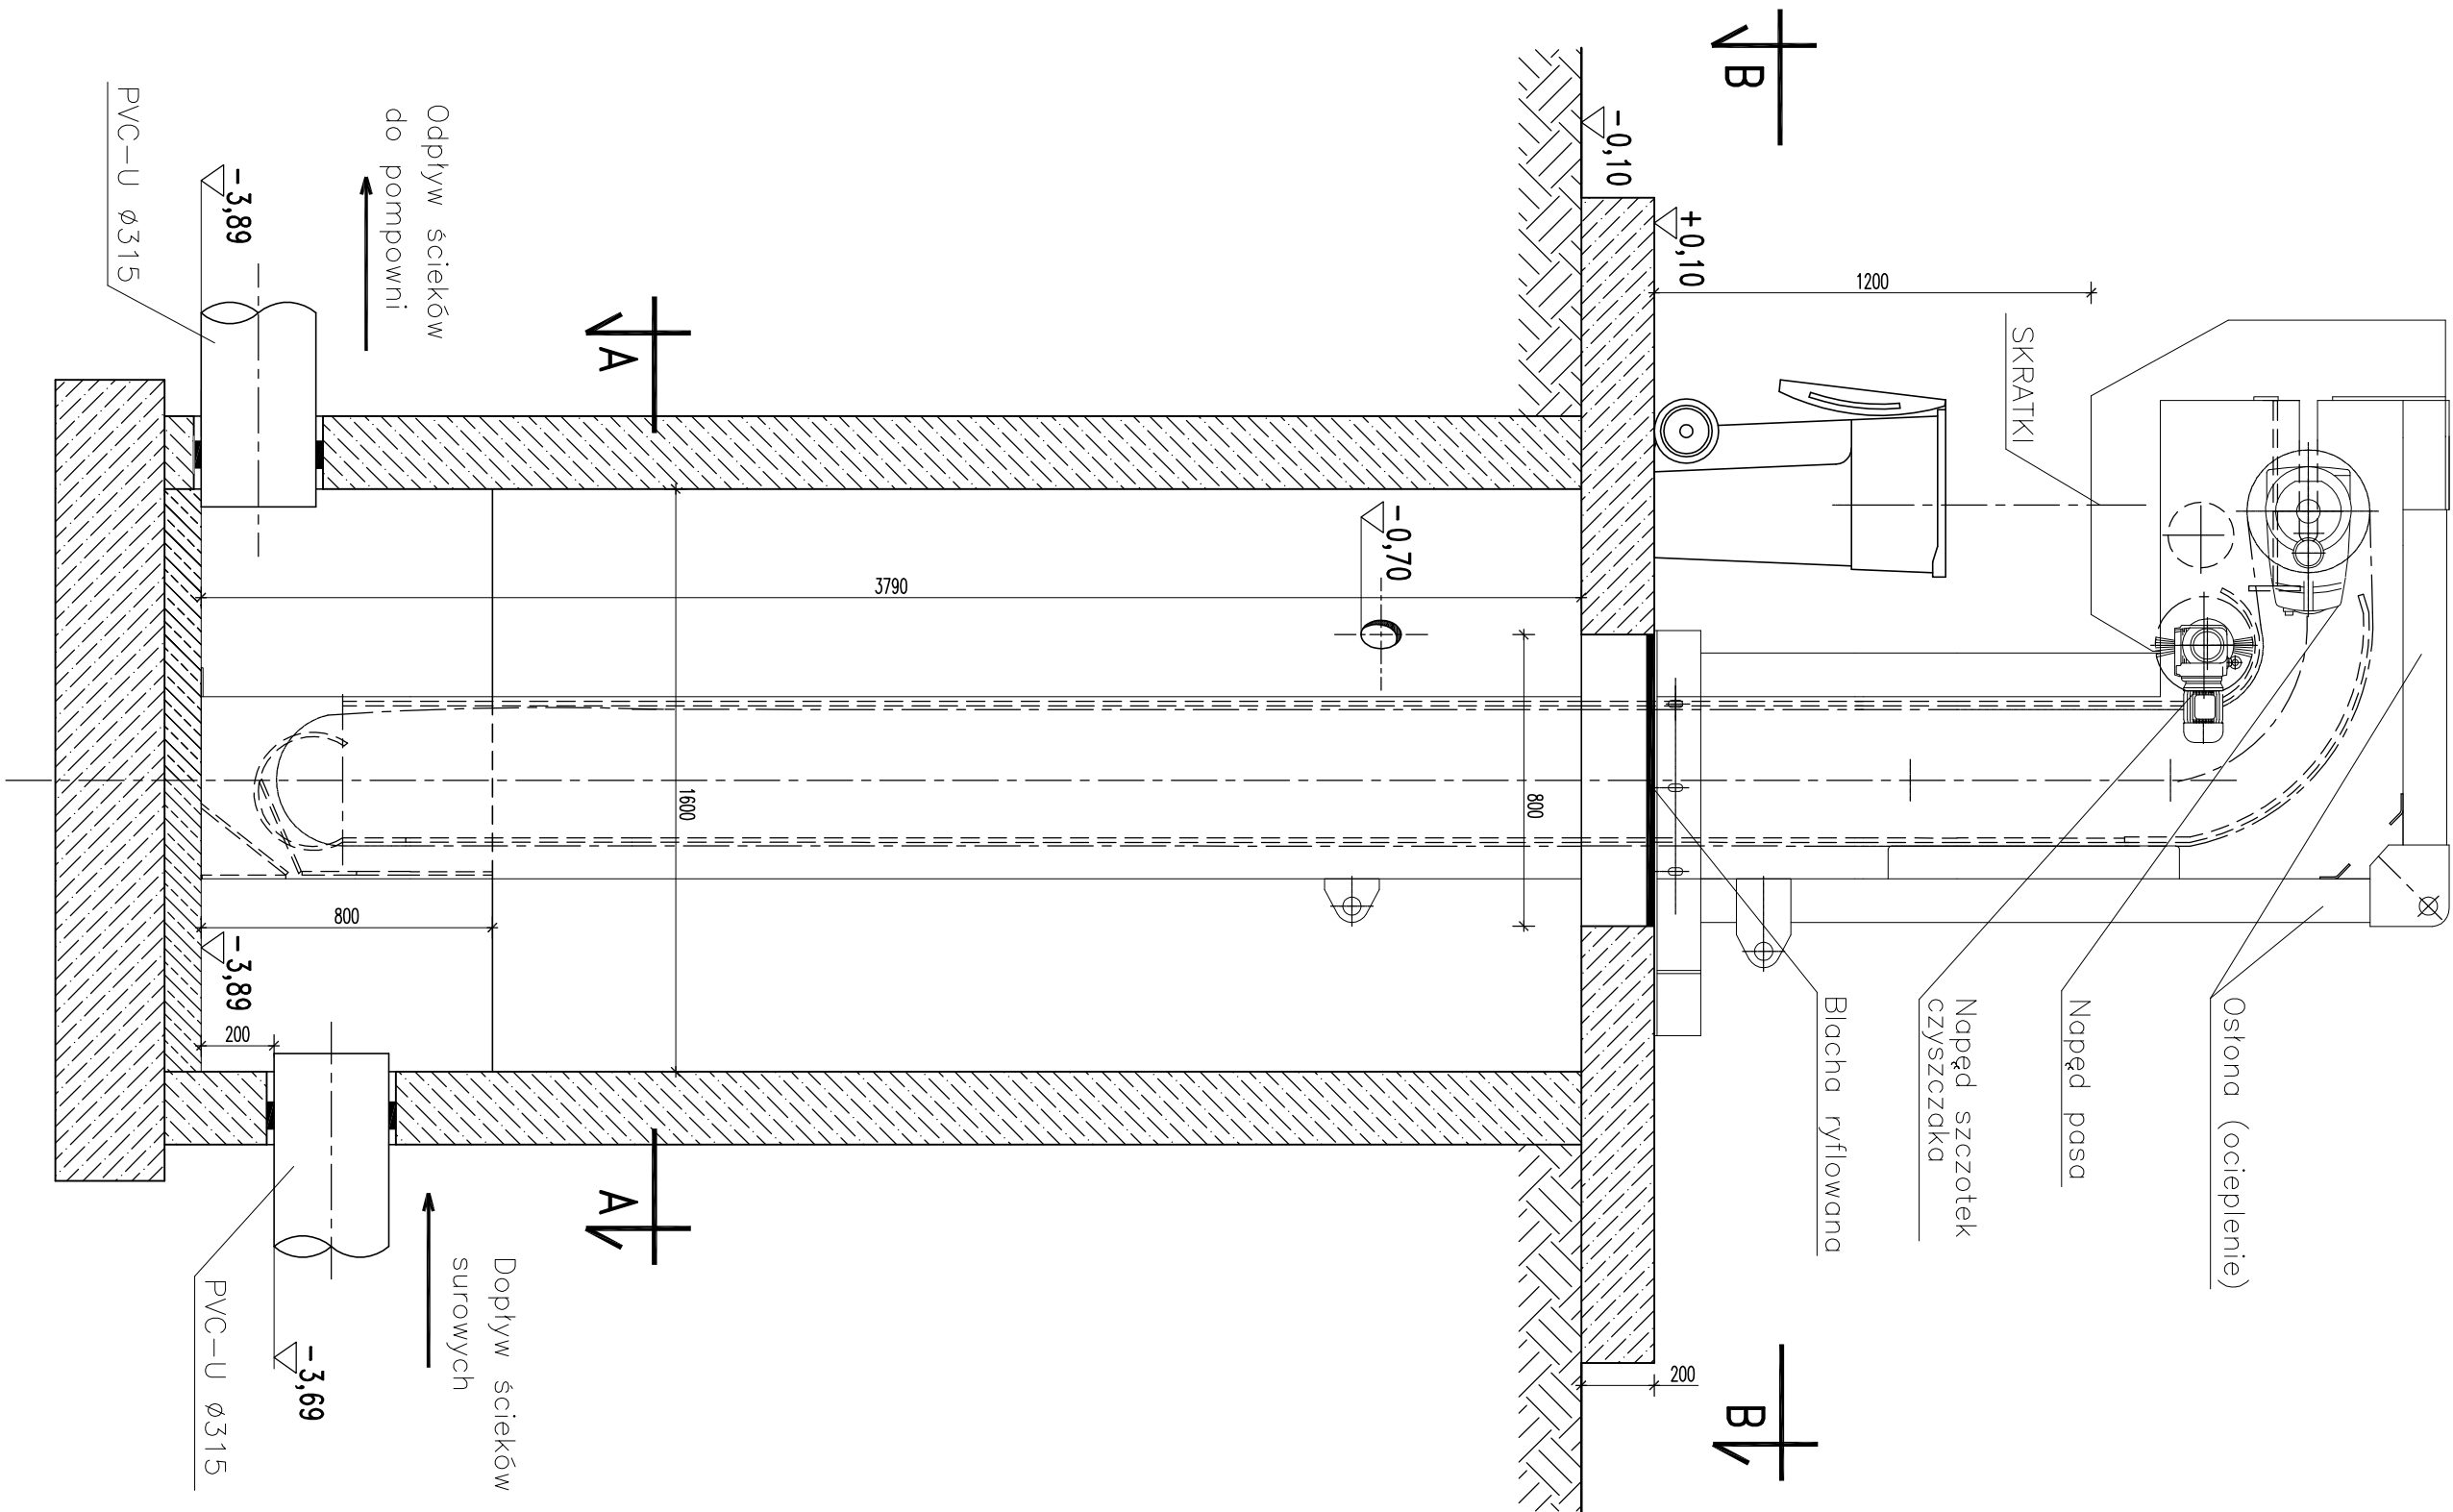


PRZEKROJ II-II 1:20

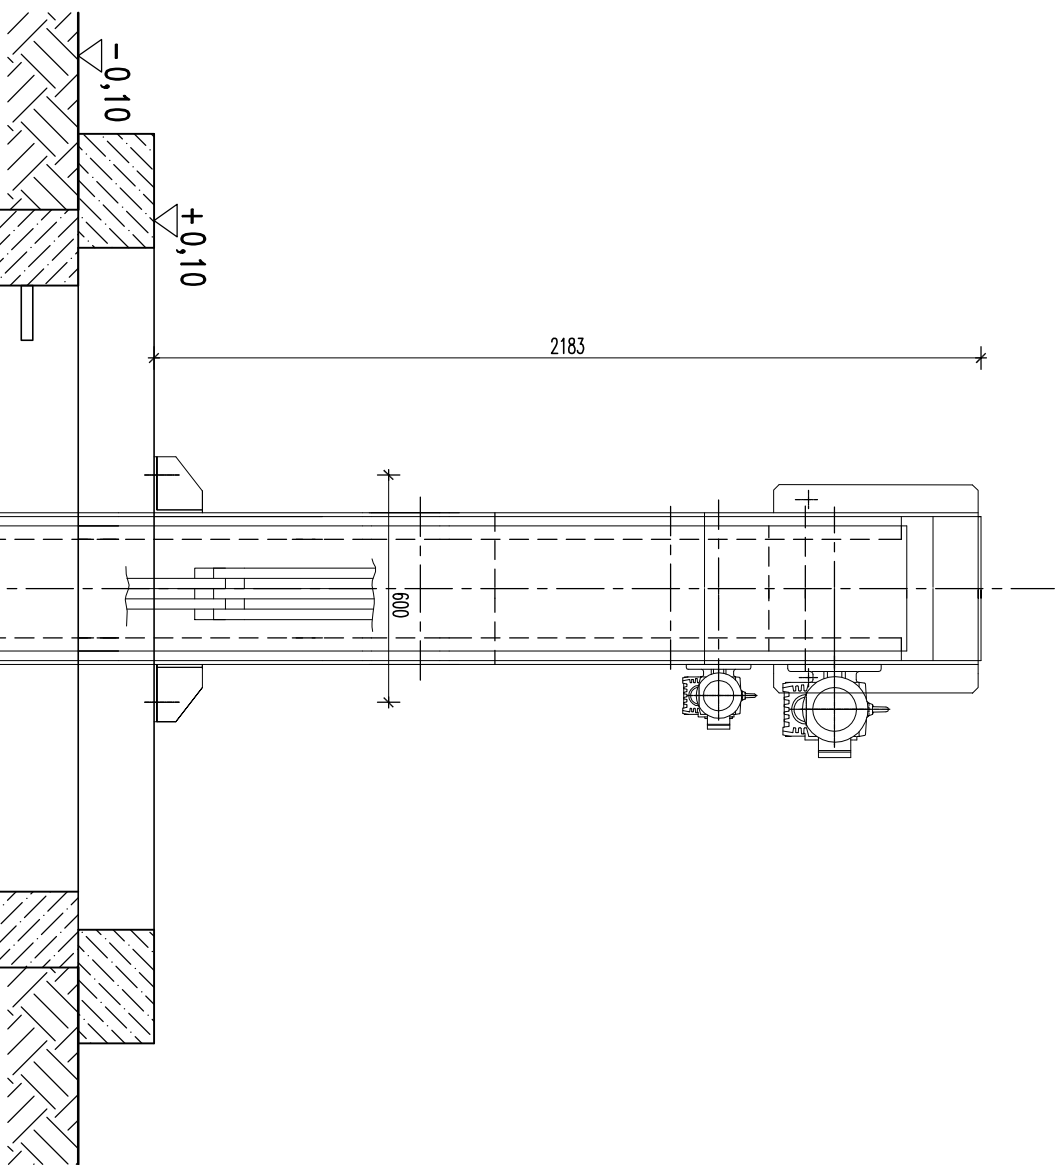

RZUT PRZYKRYCIA B-B 1:20

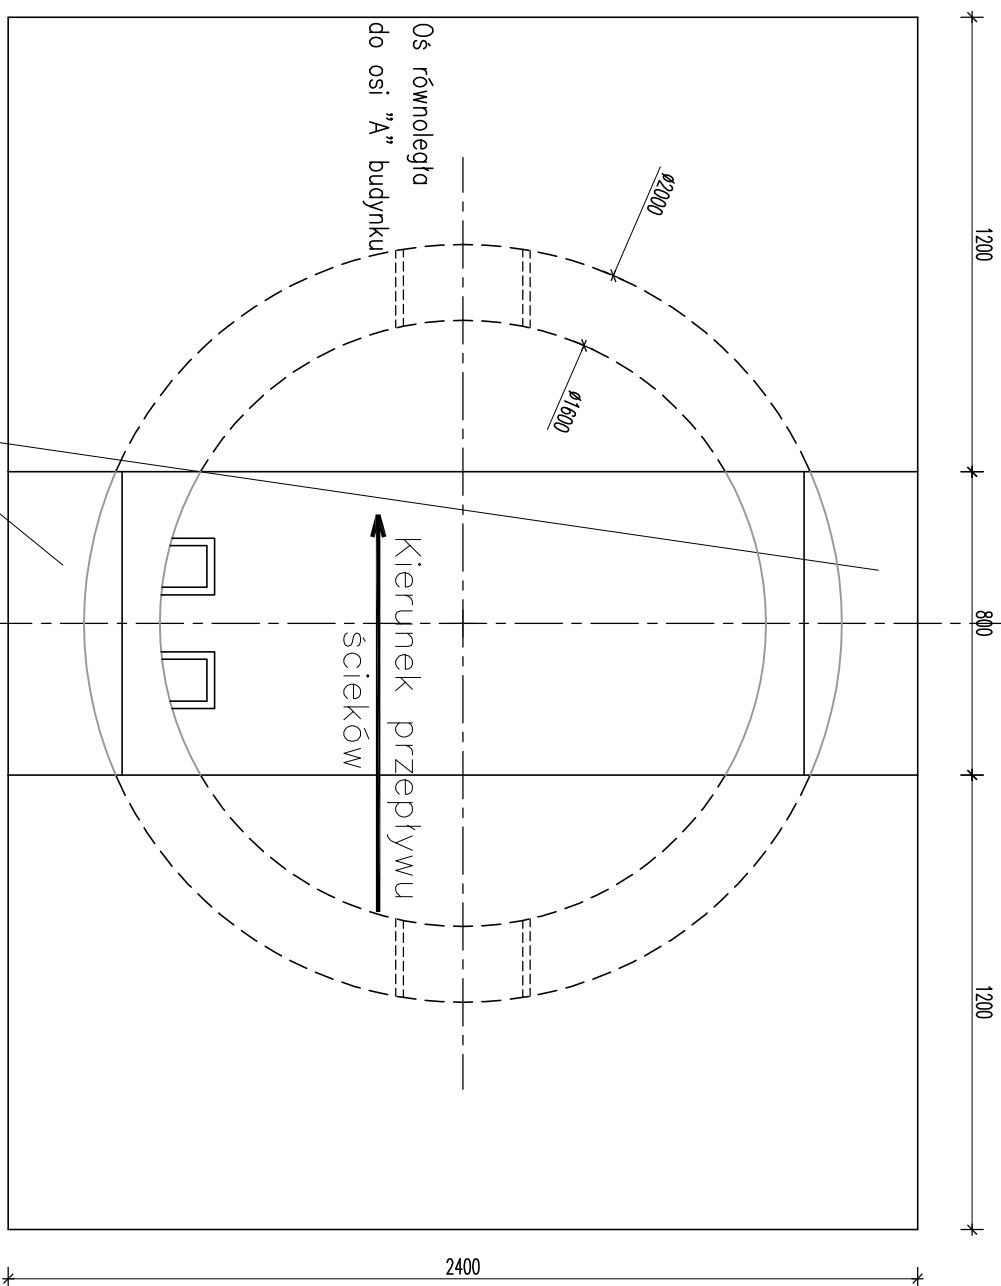

RZUT A-A 1:20

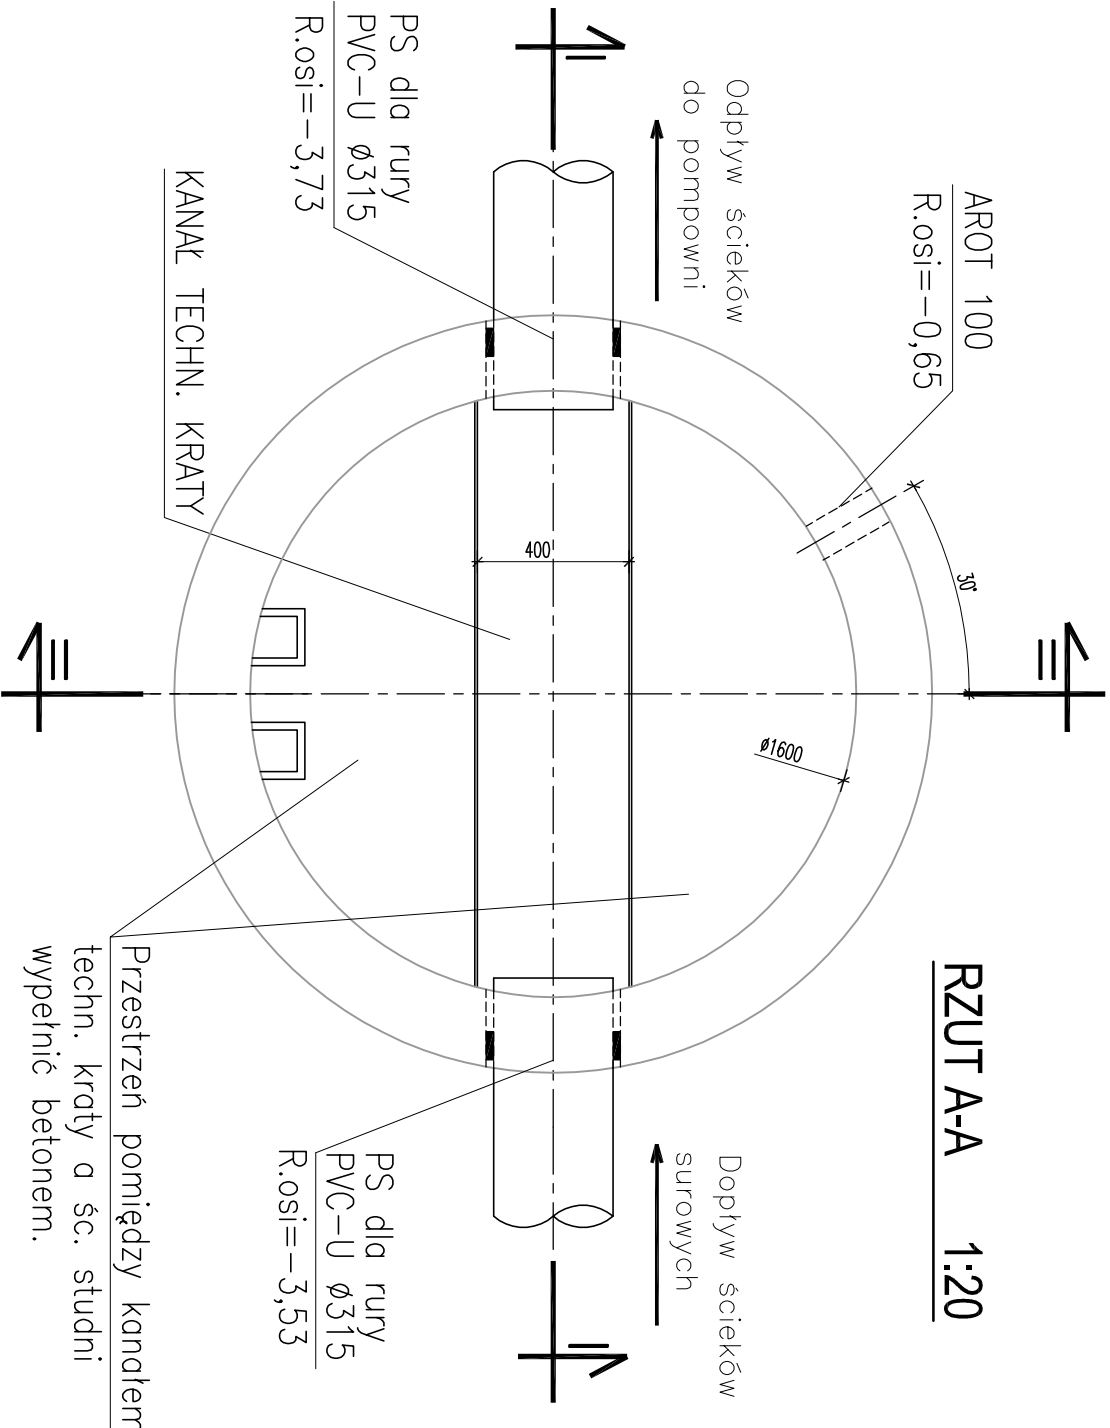

Przestrzeń pomiędzy kanałem techn. kraty a śc. studni wypełnić betonem.

±0,00 = 180,20m npm

UWAGA: SZCZEGÓŁY KONSTRUKCYJNE ZBIORNIKA PATRZ RYSUNKI Z BRANŻY ARCHITEKTURA I KONSTRUKCJA

UWAGA: Oznaczenie materiałów i wyposażenie wg opisu technicznego UWAGA: Rysunek opracowano według warunków technologicznych firmy BIO-TECH

	</
--	--	----