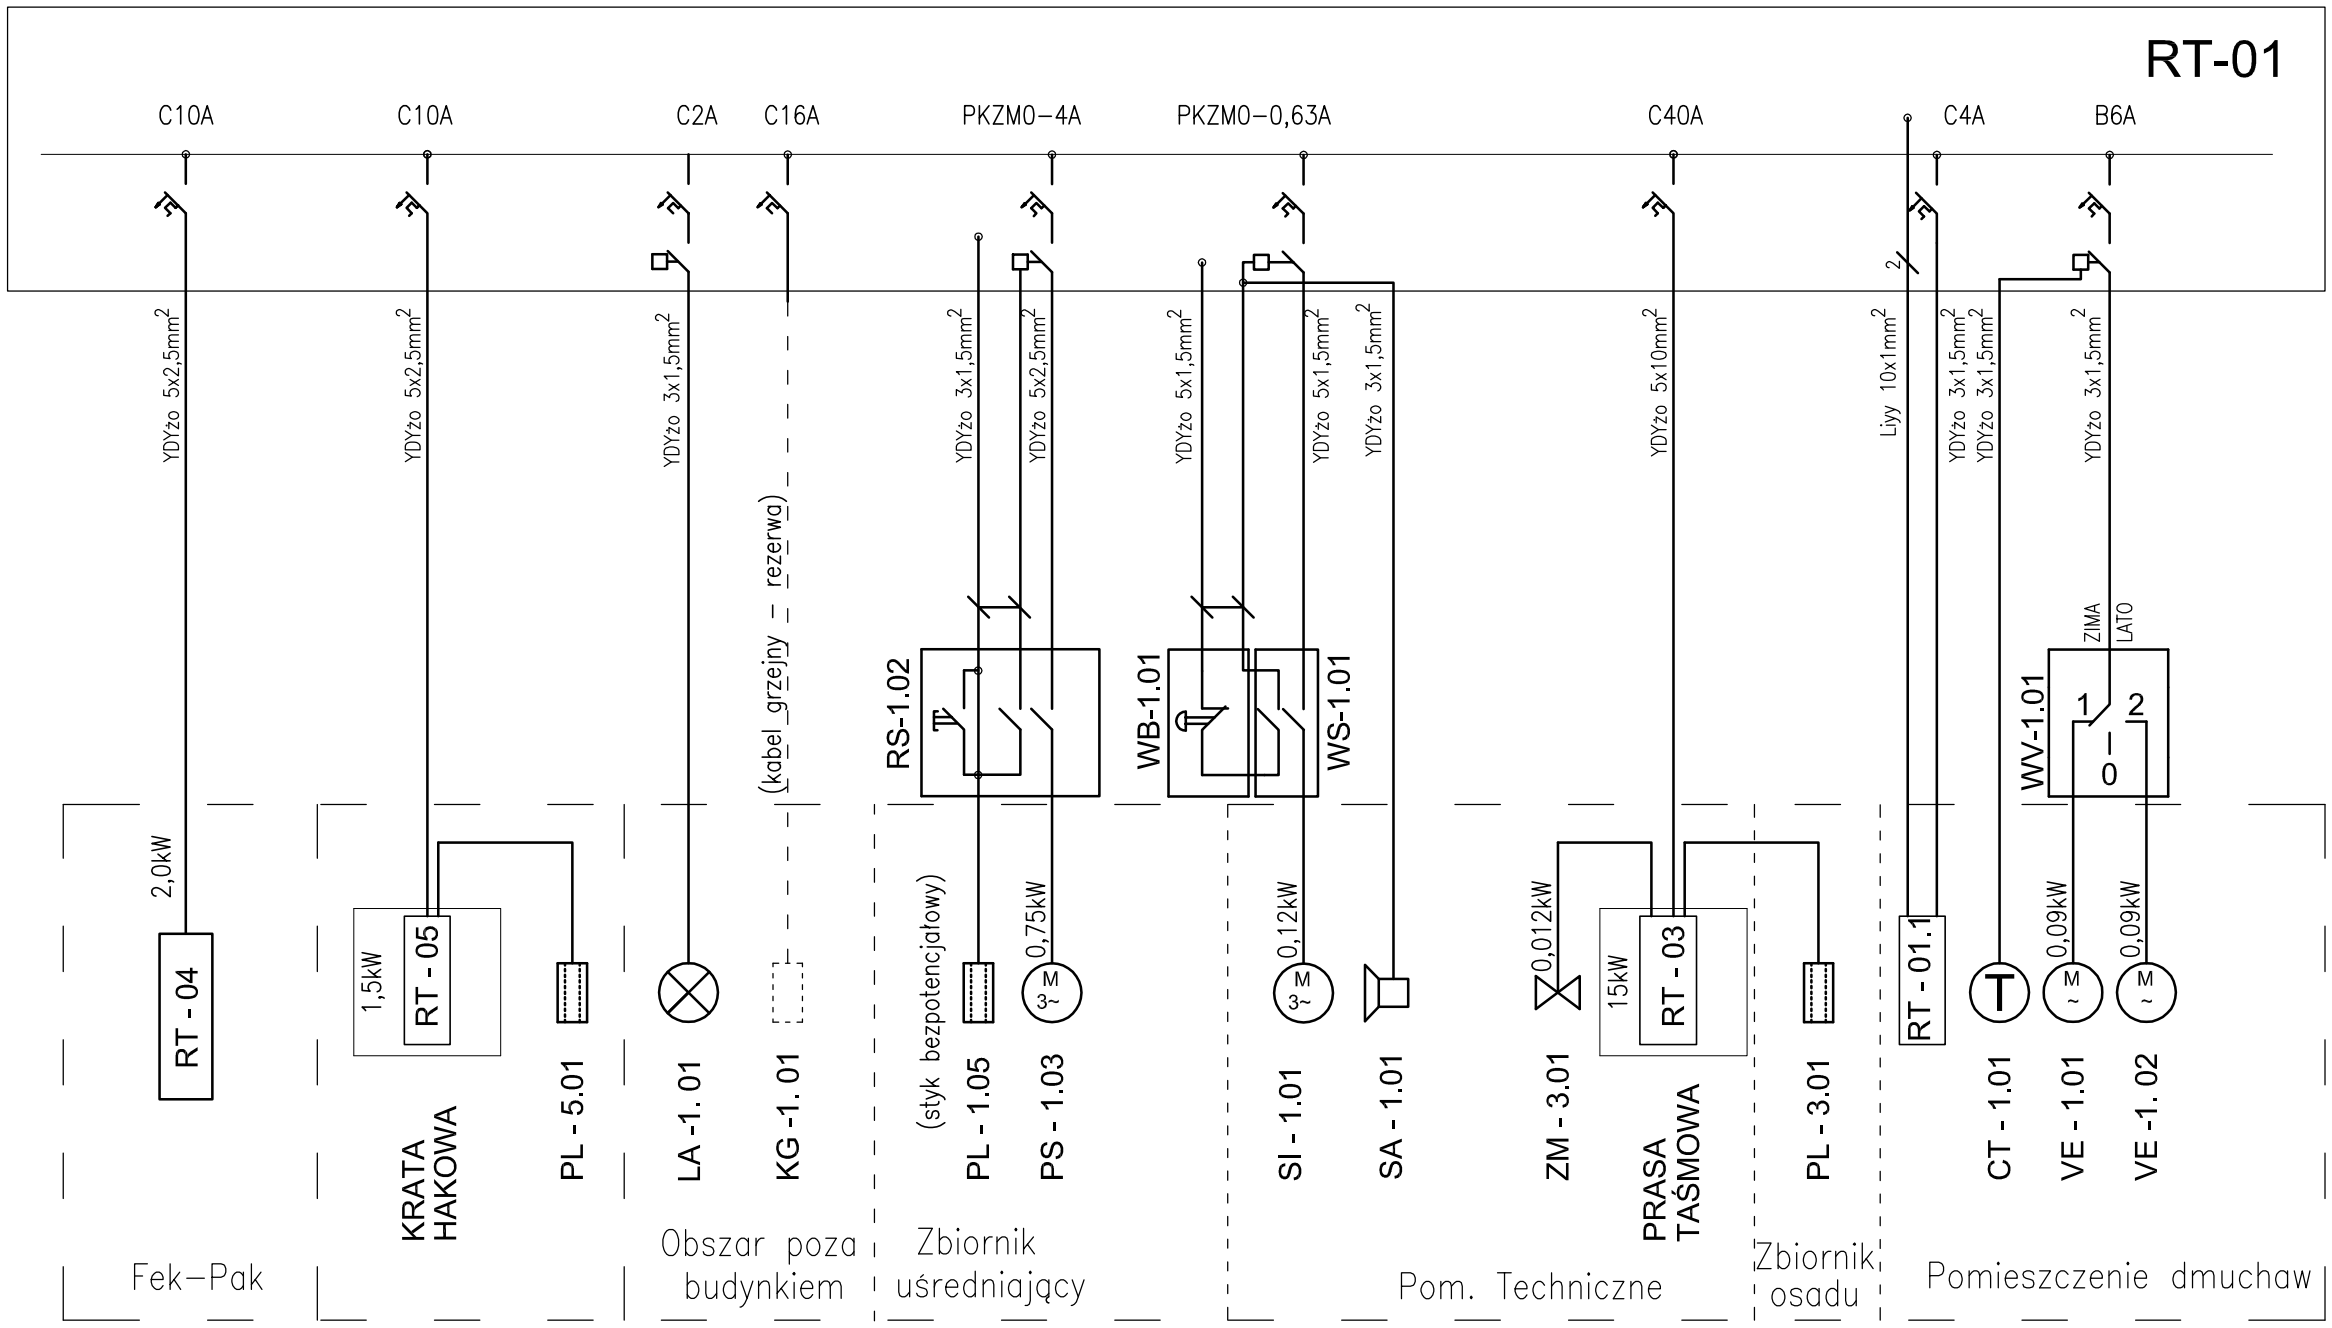

UWAGA: Rysunek opracowano według warunków technologicznych firmy BIO-TECH

Zmiany:	Opis	Data	Nazwisko	Podpis

Obiekt:
OCZYSZCZALNIA ŚCIEKÓW
W GM. OROŃSKO
Branża: TECHNOLOGIA

Indeks	Data	Rys. Nr
00	14.12.2007	R01 P 07.120/07
Faza	Skala	
PB	-	TE51/1/4.00

Rysunek:
Schemat strukturalny instalacji elektrycznej i automatyki I ciąg, cz.4

	Imię i Nazwisko	Nr uprawnień	Podpis
Projektował:	mgr inż. Władysław Gałat	upr. bud. 2784/Lb/86	
Opracował:	mgr inż. Adrian Bujak		
Sprawdził:	mgr inż. Teofil Gałat	upr. bud. 2984/Lb/95	

BIURO PROJEKTÓW SYSTEMÓW WODNO-ŚCIEKOWYCH
EKOSAN
ul. Dulęby 2a, 20-326 LUBLIN