



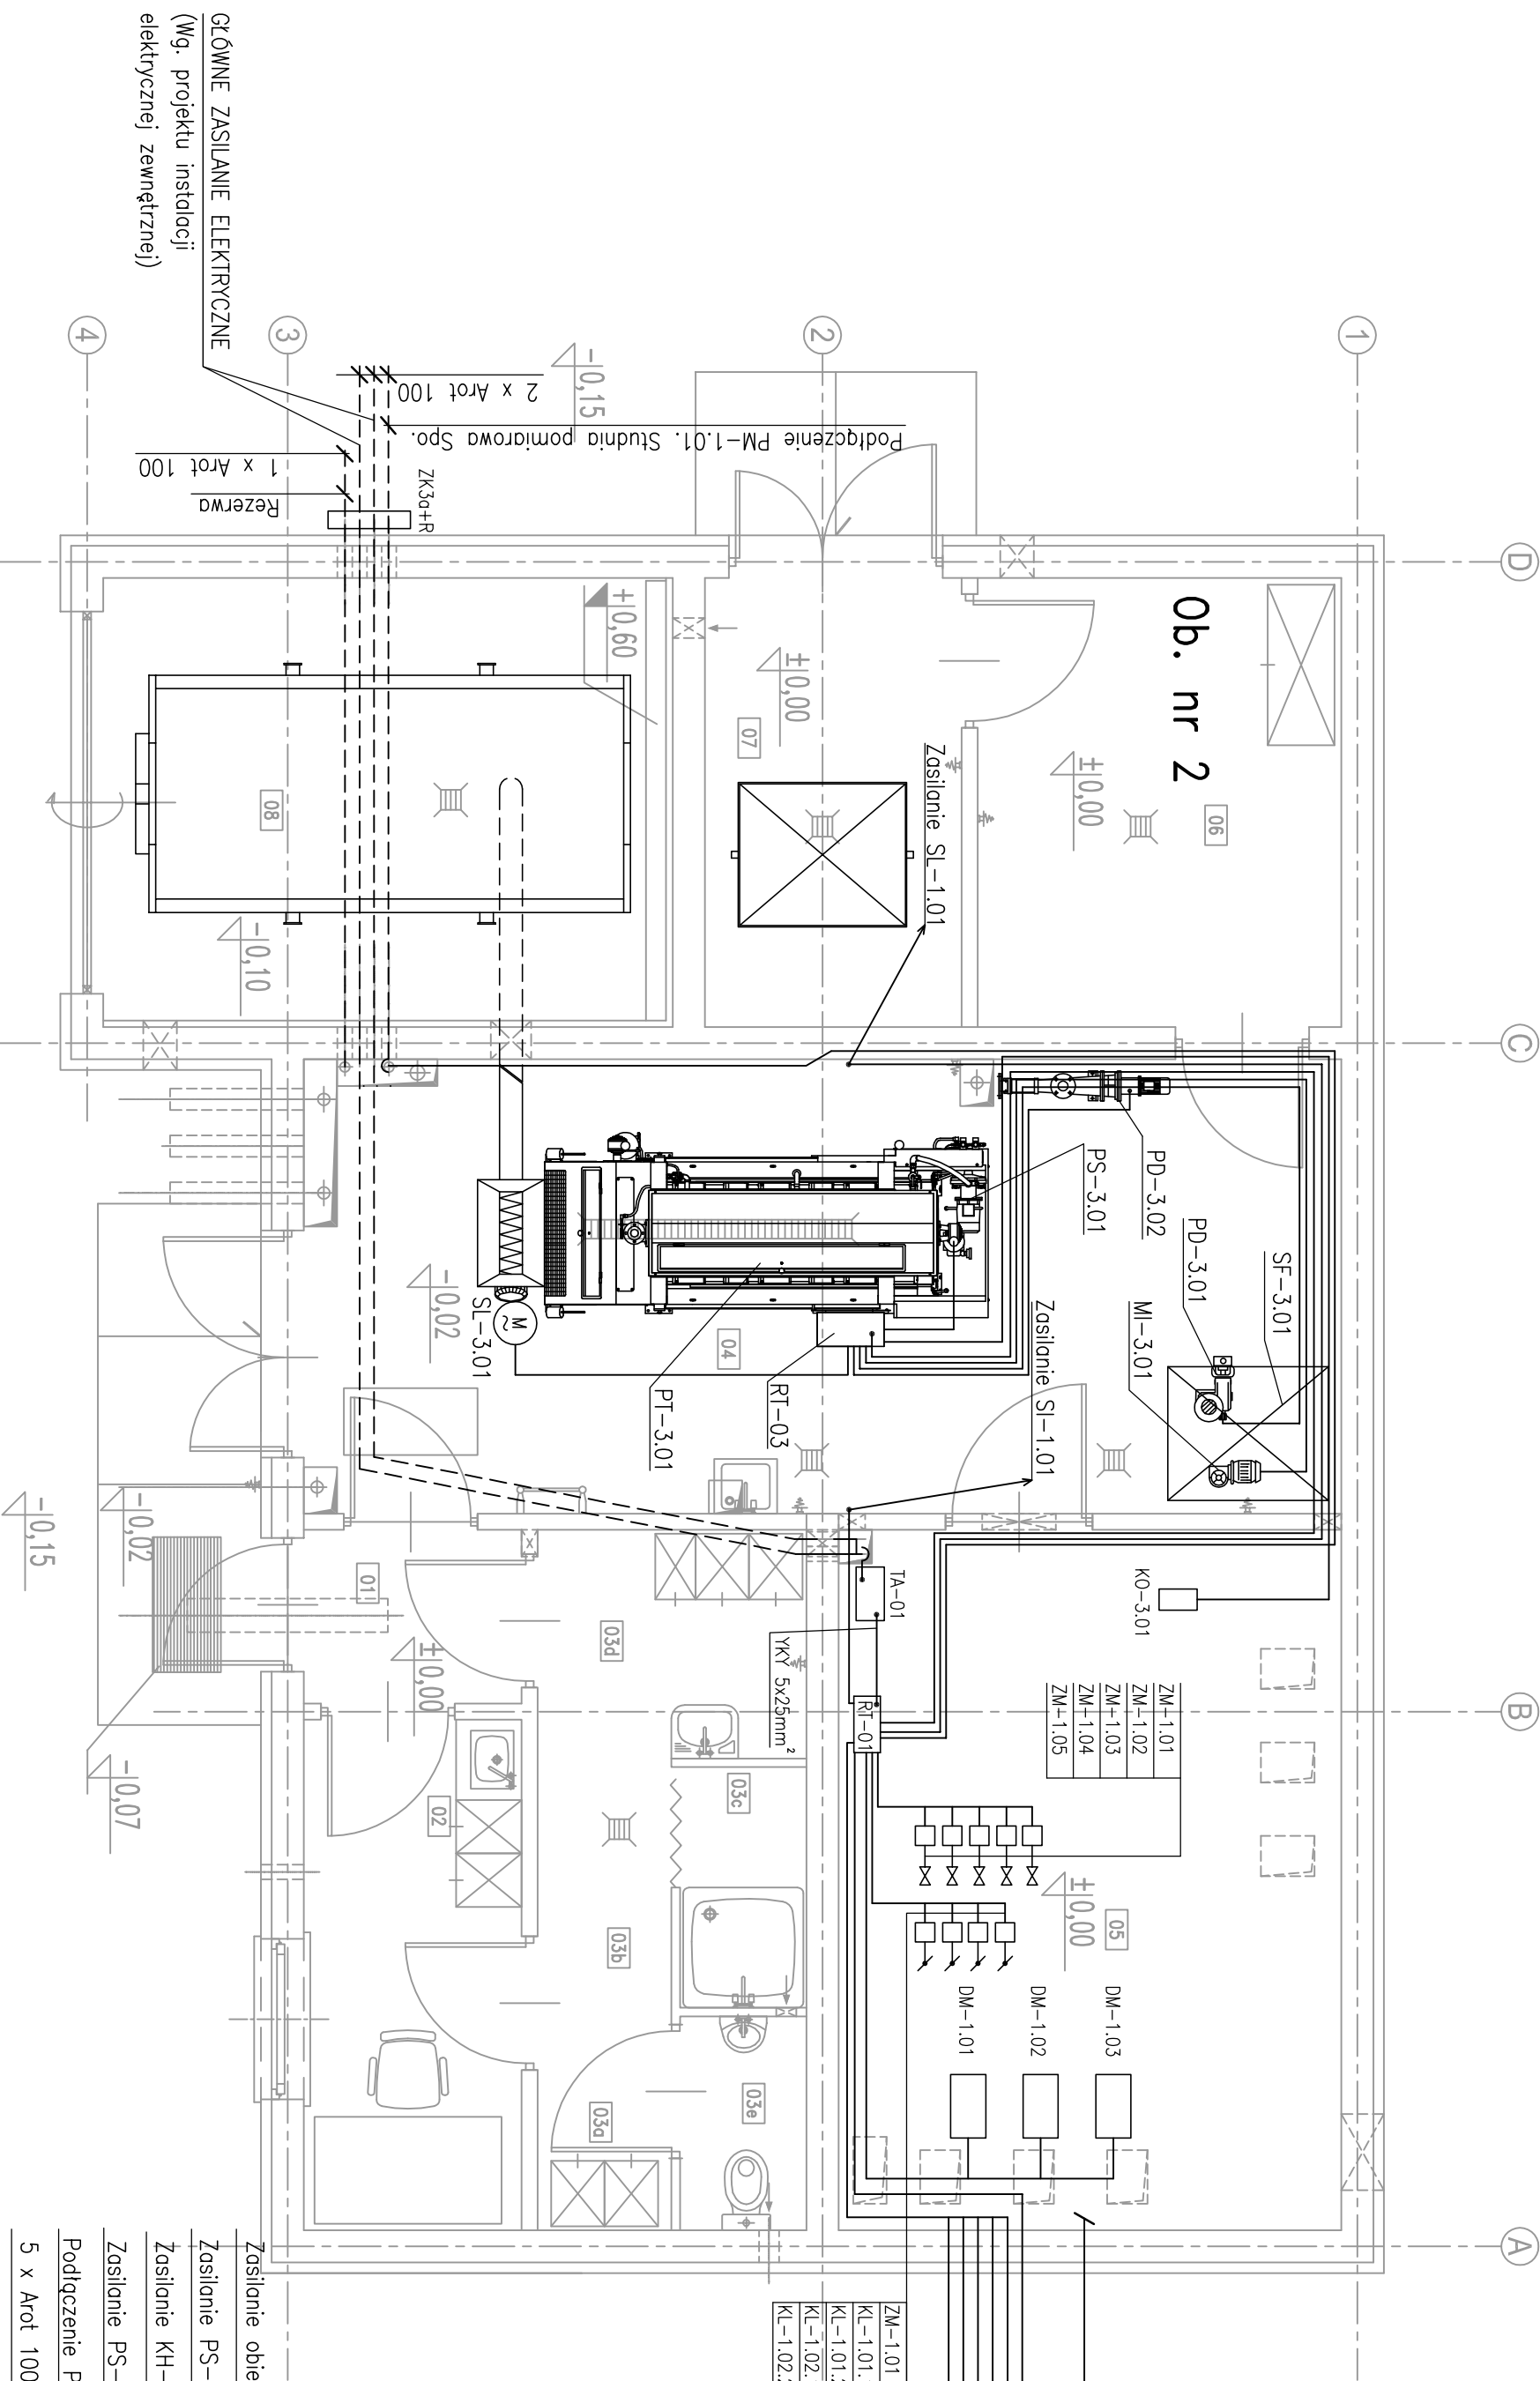

- Zasilanie obiektu Nr 4
- Zasilanie PS-1.03, podłączenie PL-1.05. Obiekt Nr 5
- Zasilanie KH-5.01. Obiekt Sk
- Zasilanie PS-1.01, PS-1.02. Obiekt Nr 1
- Podłączenie PL-1.01-PL-1.04. Obiekt Nr 1
- 5 x Arot 100

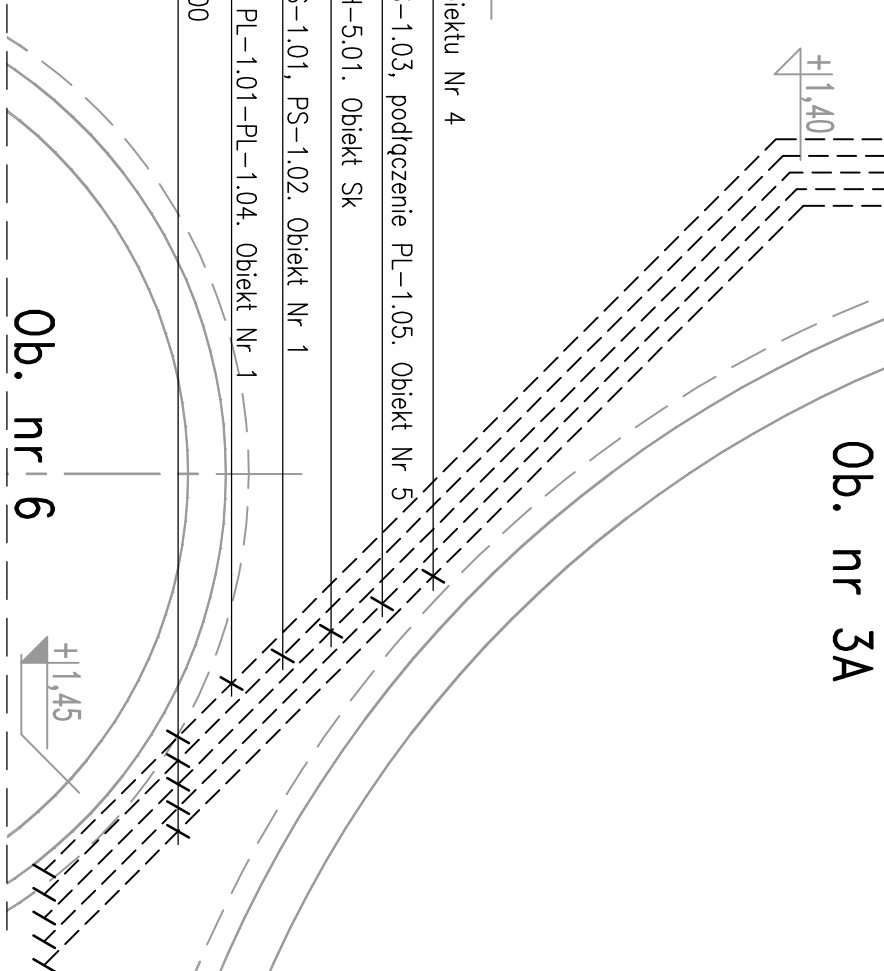

Ob. nr 6 ±0,00 = 180,20m npm

UWAGA: Oznaczenia materiałów i wyposażenia wg opisu technicznego
UWAGA: Rysunek opracowano według warunków technologicznych firmy BIO-TECH

- UWAGI:**
1. Typ kabli wg. rysunków P 07.120/07 TE 51.00
 2. Przewody układać:
 - a) główne tropy w korytkach ocynkowanych,
 - b) podłączenie do urządzeń wewnętrznych w rurach PVC,
 - c) podłączenie do urządzeń zewnętrznych w rurach osłonowych AROT.

Zmiany:		Opis		Data		Nazwisko		Podpis	
				</					