


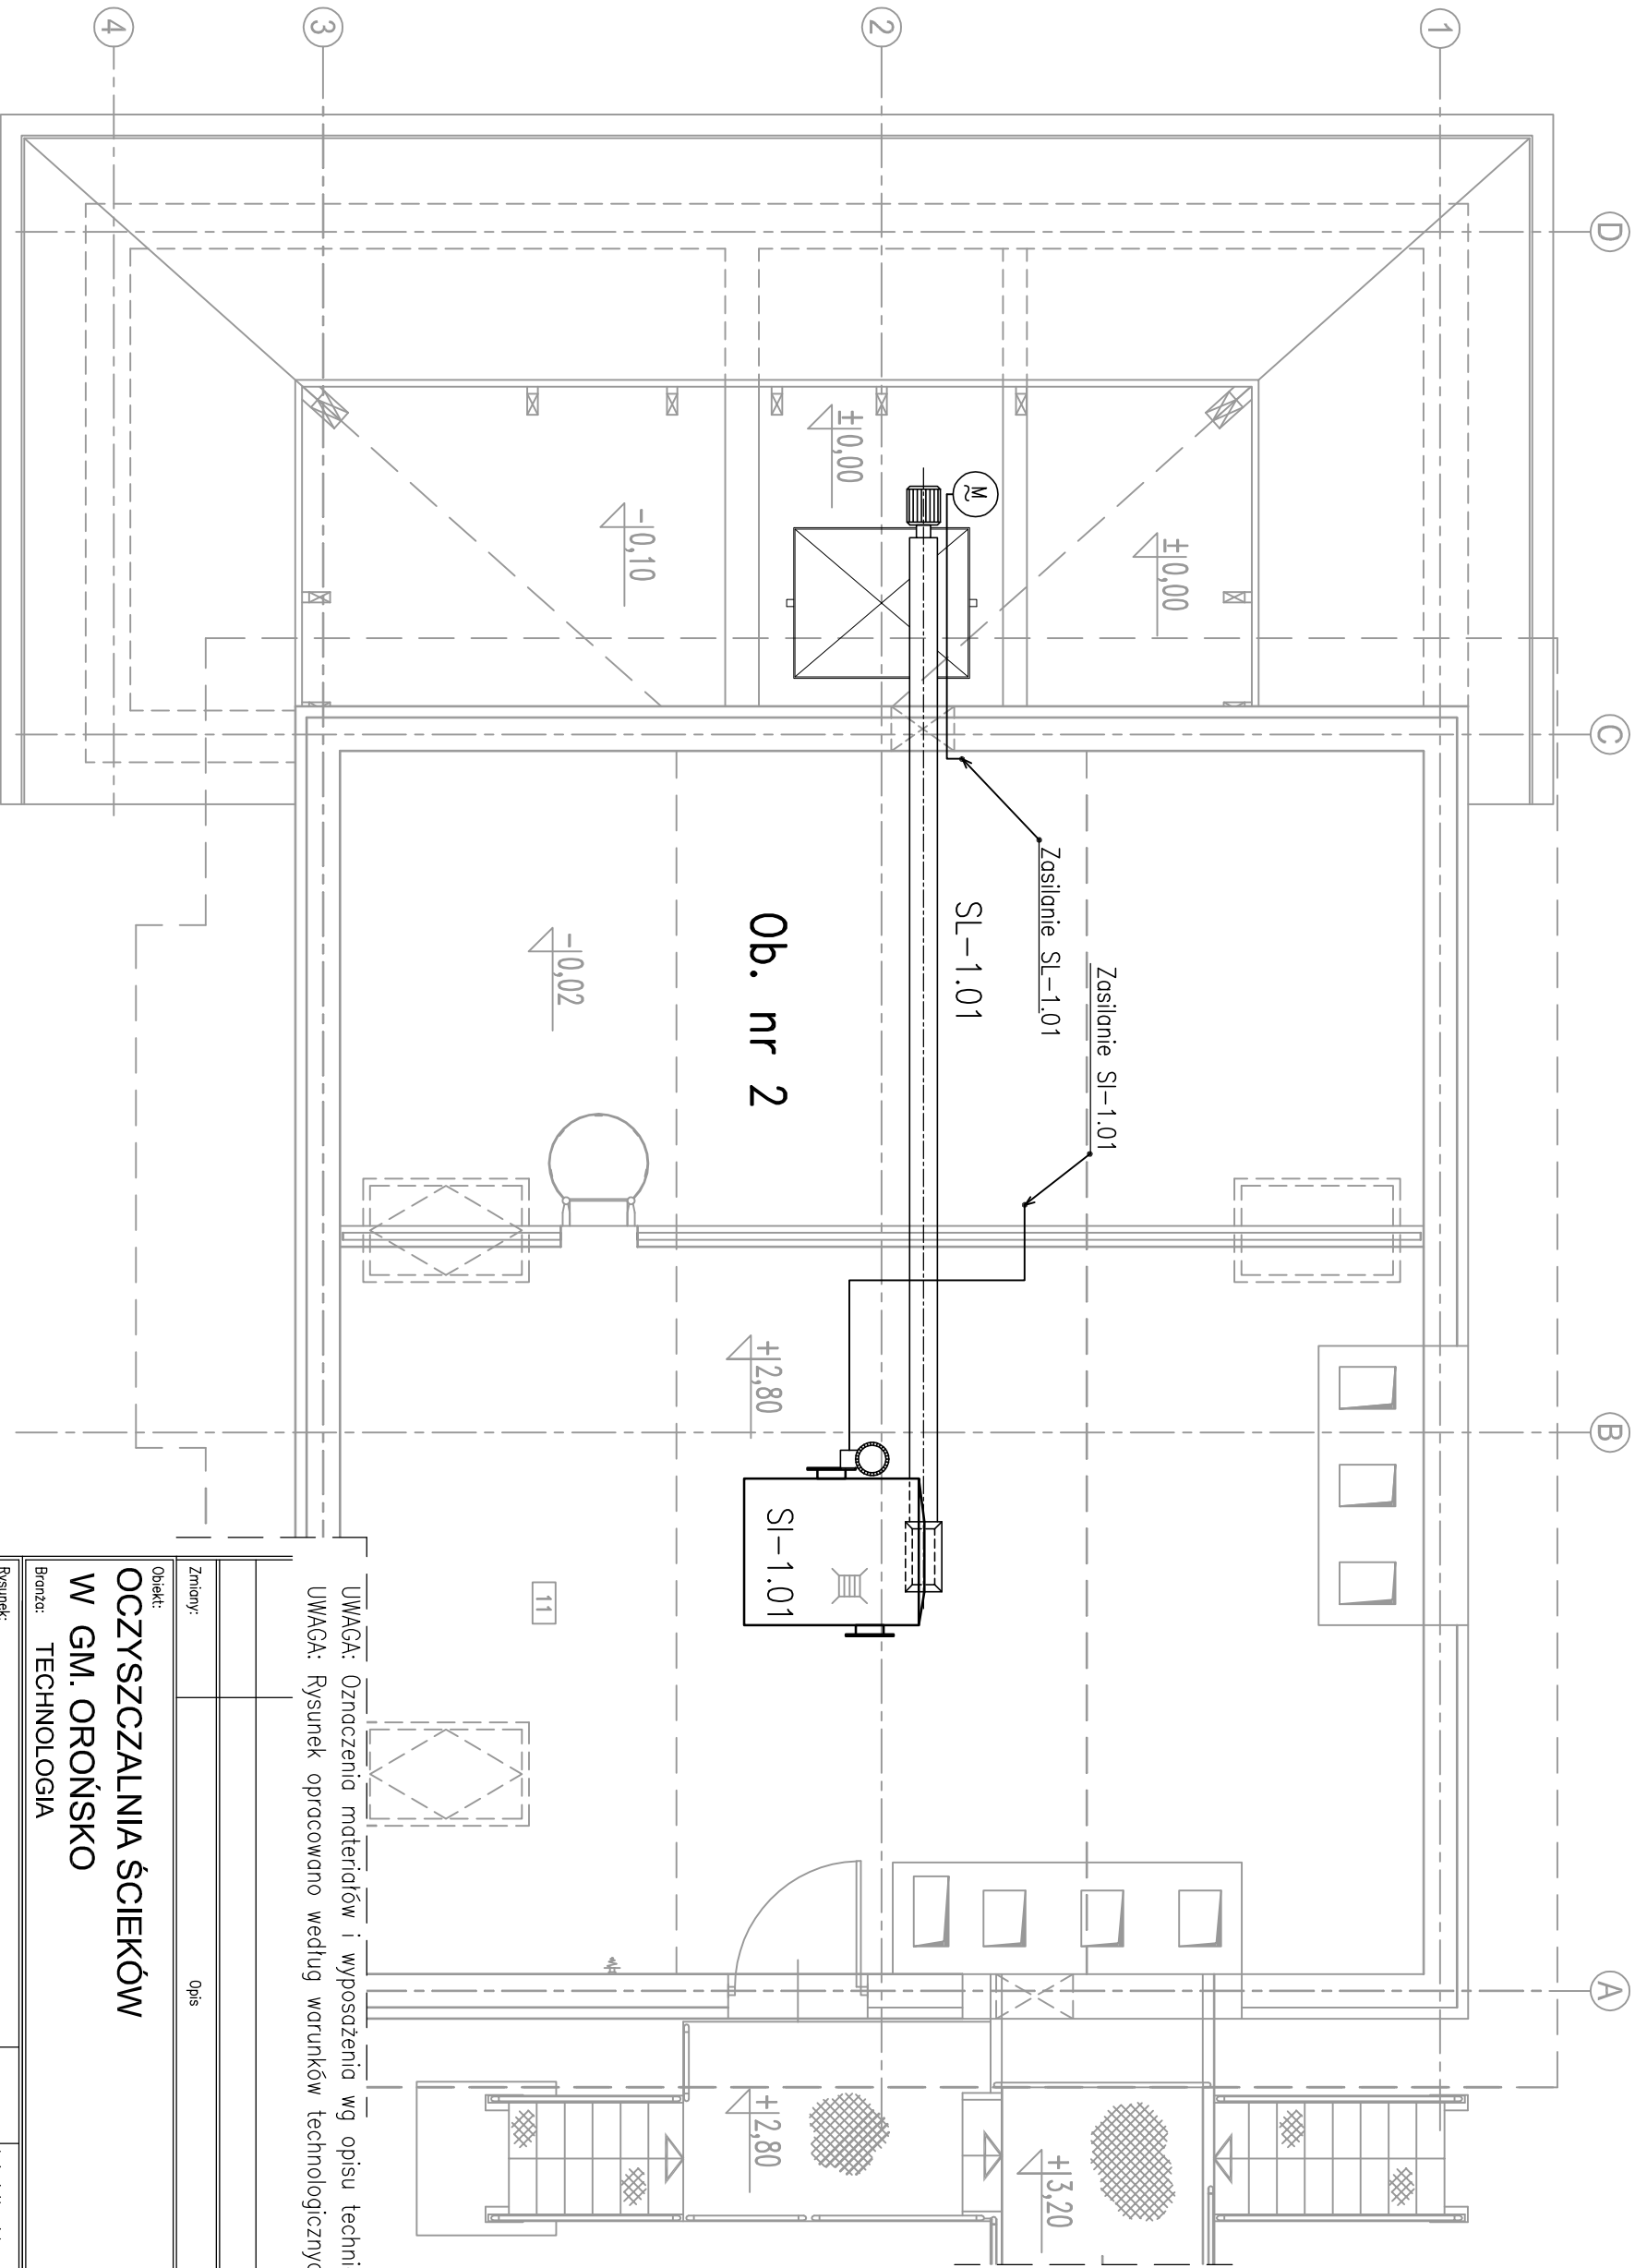

Ob. nr 2

SL-1.01

Zasilanie SL-1.01

Zasilanie SI-1.01

SI-1.01

±0,00 = 180,20m npm

UWAGA: Oznaczenia materiałów i wyposażenia wg opisu technicznego

UWAGA: Rysunek opracowano według warunków technologicznych firmy BIO-TECH

Zmiany:		Opis		Data		Nazwisko		Podpis	
Obiekt:		OCZYSZCZALNIA ŚCIEKÓW		Indeks		Data		Rys. Nr	
W GM. OROŃSKO				00		14.12.2007		P 07.120/07	
Branża:		TECHNOLOGIA		Faza		Skala		TE53.00	
				PB		1:50			

Rysunek:		Imię i Nazwisko		Nr uprawnień		Podpis	
ZASILANIE ELEKTRYCZNE		mgr inż. Włodysław Gólit		upr. bud. 2784/Lb/86			
URZĄDZEŃ TECHNOLOGICZNYCH		mgr inż. Adrian Bujak					
ANTRESOLA		mgr inż. Tedeł Gólit		upr. bud. 2984/Lb/95			

UWAGI:

1. Typ kabli wg. rysunków P 07.120/07 TE 51.00
2. Przewody układać:
 - a) główne trasy w korytkach ocynkowanych,
 - b) podłączenie do urządzeń wewnętrznych w rurach PVC,
 - c) podłączenie do urządzeń zewnętrznych w rurach osłonowych AR01.