PROJEKT PRZEBUDOWY DROGI GMINNEJ W MSC. GUZÓW (dz nr ew. gruntu 822)

GMINA OROŃSKO, POW. SZYDŁOWIECKI – ODCINEK KM: 0+000,00 – 0+453,55

SKALA 1:500

MAPA DO CELÓW PROJEKTOWYCH

skala 1 : 500
aktualna w granicach lokalizacji oznaczonej kolorem czerwonym.
działka nr 822 miejscowość GUZÓW gm. Orońsko pow. szydłowiecki
*powstała w oparciu o mapę zasadniczą sekcje nnnr 134, 141,231*233*
Szydłowiec marzec 2009

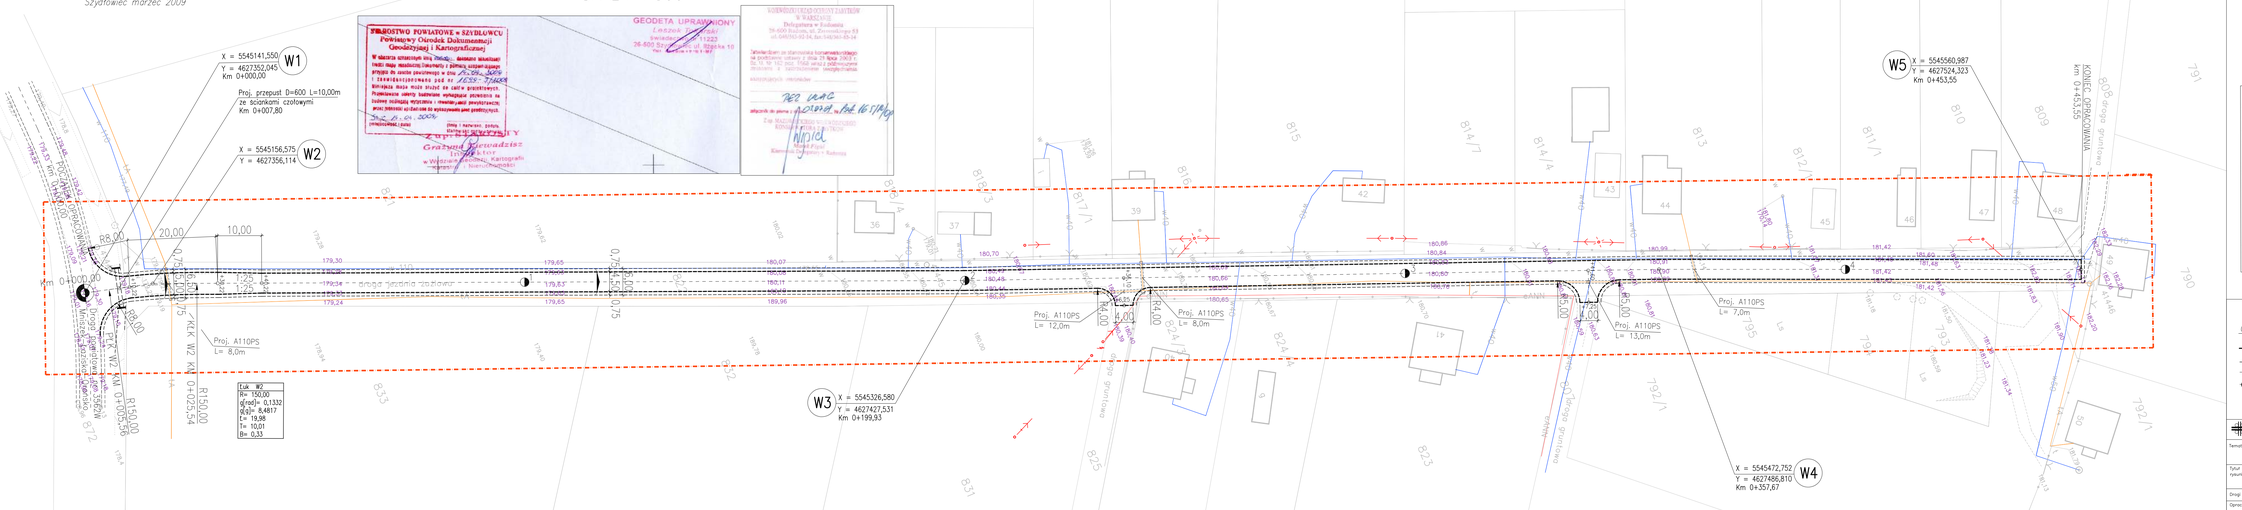

STAROSTWO POWIATOWE – SZYDŁOWIEC
Powiatowy Ośrodek Dokumentacji Geodezyjnej i Kartograficznej
Zgodność z oryginałem potwierdza
Grażyna Niewadzisz
w Wydziale Geodezji, Kartografii i Nieruchomości

GEODETA UPRAWNIONY
Lech Zook
Świadectwo nr 1223
26-600 Szydłowiec ul. Szpitalna 18
tel. 048 614 14 97

WOJEWÓDZKI URZĄD GEODEZJI I ZARZĄDZANIA TERENEM W WARSZAWIE
Delegatura w Radomiu
26-600 Radom, ul. Żeromskiego 53
tel. 048/362-82-24, fax 048/362-82-24
Zawiadamiam o stwierdzeniu konserwacji/ubytków na podstawie ustawy z dnia 29 lipca 2003 r. (Dz.U. Nr 153, poz. 1505) o zmianie ustawy Prawo geodezyjne i kartograficzne
KONSERWATOR - INSPEKTOR
Zgodność z oryginałem potwierdza
Z upoważnienia Dyrektora
Kierownik Delegatury w Radomiu

STAROSTWO POWIATOWE w Szydłowcu
Zespół uzgodnienia Dokumentacji Projektowej
Urządzeń Inżynierjnych
Na podstawie art.28 ust.1 ustawy z dnia 17 maja 1989 r. - Prawo geodezyjne i kartograficzne (DLU z 2000r. Nr 100, poz.1086 i Nr 126, poz.1315) niniejszem uzgadnia przedstawiony zakres robót na terenie Terenu
przebudowa drogi
(wyszczególnienie przedmiotowej części dokumentacji projektowej)
Uzgodnienie zmieszcza się: zdaniem terenu podlega wytycznej i opinii/opinii inwestycji z / przedstawionej dokumentacji projektowej / w zakresie / w zakresie
W celu uzgodnienia należy ona uzbrojenia terenu z uzgodnieniem podać na kserokopii dokumentacji projektowej mapy i wynikam porządku przedmiotowych wnioskowania wojewoda administracja budowlana
Uzgodnienie nie zwalnia przedsiębiorców usuń utrzymania terenu zachowuje wszelkie prawa wynikające z tytułu własności terenu oraz ograniczenia wynikające z ustawy o drogach publicznych
Uzgodnienie traci ważność w przypadku, o którym mowa w art 22 nowelizacjami Ustawy Dz.U. Nr 153, poz. 1505 z dnia 29 lipca 2003r. w sprawie geodezyjnej wniosek/ zmian zakresu robót oraz zmianie organizacji dokumentacji projektowej (Dz.U. Nr 39 poz.626)
101/2008
(numer wniosku)
Szydłowiec, dnia 03.07.2008
(pieczęć i oznaczenie przedstawiciela przedsiębiorstwa zaopatrzenia)
PRZEWODNICZĄCY ZESPOŁU
Grażyna Niewadzisz

OZNACZENIA :

- krawędź jezdni
- krawędź pobocza / rowu /
- oś jezdni
- kilometry, hektometry

PRACOWNIA PROJEKTOWA P.W. "DAKAR" 26-600 RADOM Ul. Świętojańska 3 lok. 27 tel.(048) 36-38-151 kom.0501180311	
Temat: PROJEKT PRZEBUDOWY DROGI GMINNEJ W M.: GUZÓW (dz nr ew. gruntu 822), L=453,55	
Tytuł rysunku: PLAN SYTUACYJNO-WYSOKOŚCIOWY	Fazę: PROJEKT WYKONAWCZY
Projekt: mgr inż. Janusz Karpeta (UAN-II-K-8386/134/85)	
Opracował: inż. Jacek Karpeta	
Data: 05.2009	Umowa: Skala: 1:500 Nr rys. 1