


PROFIL PODŁUŻNY DROGI GMINNEJ RELACJI TOMASZÓW – RUDA WIELKA
 GMINA OROŃSKO, WIERZBICA, POWIAT SZYDLOWIECKI, WOJEWÓDZTWO MAZOWIECKIE
 ODCINEK L=374,81m
 SKALA 1:100/1000

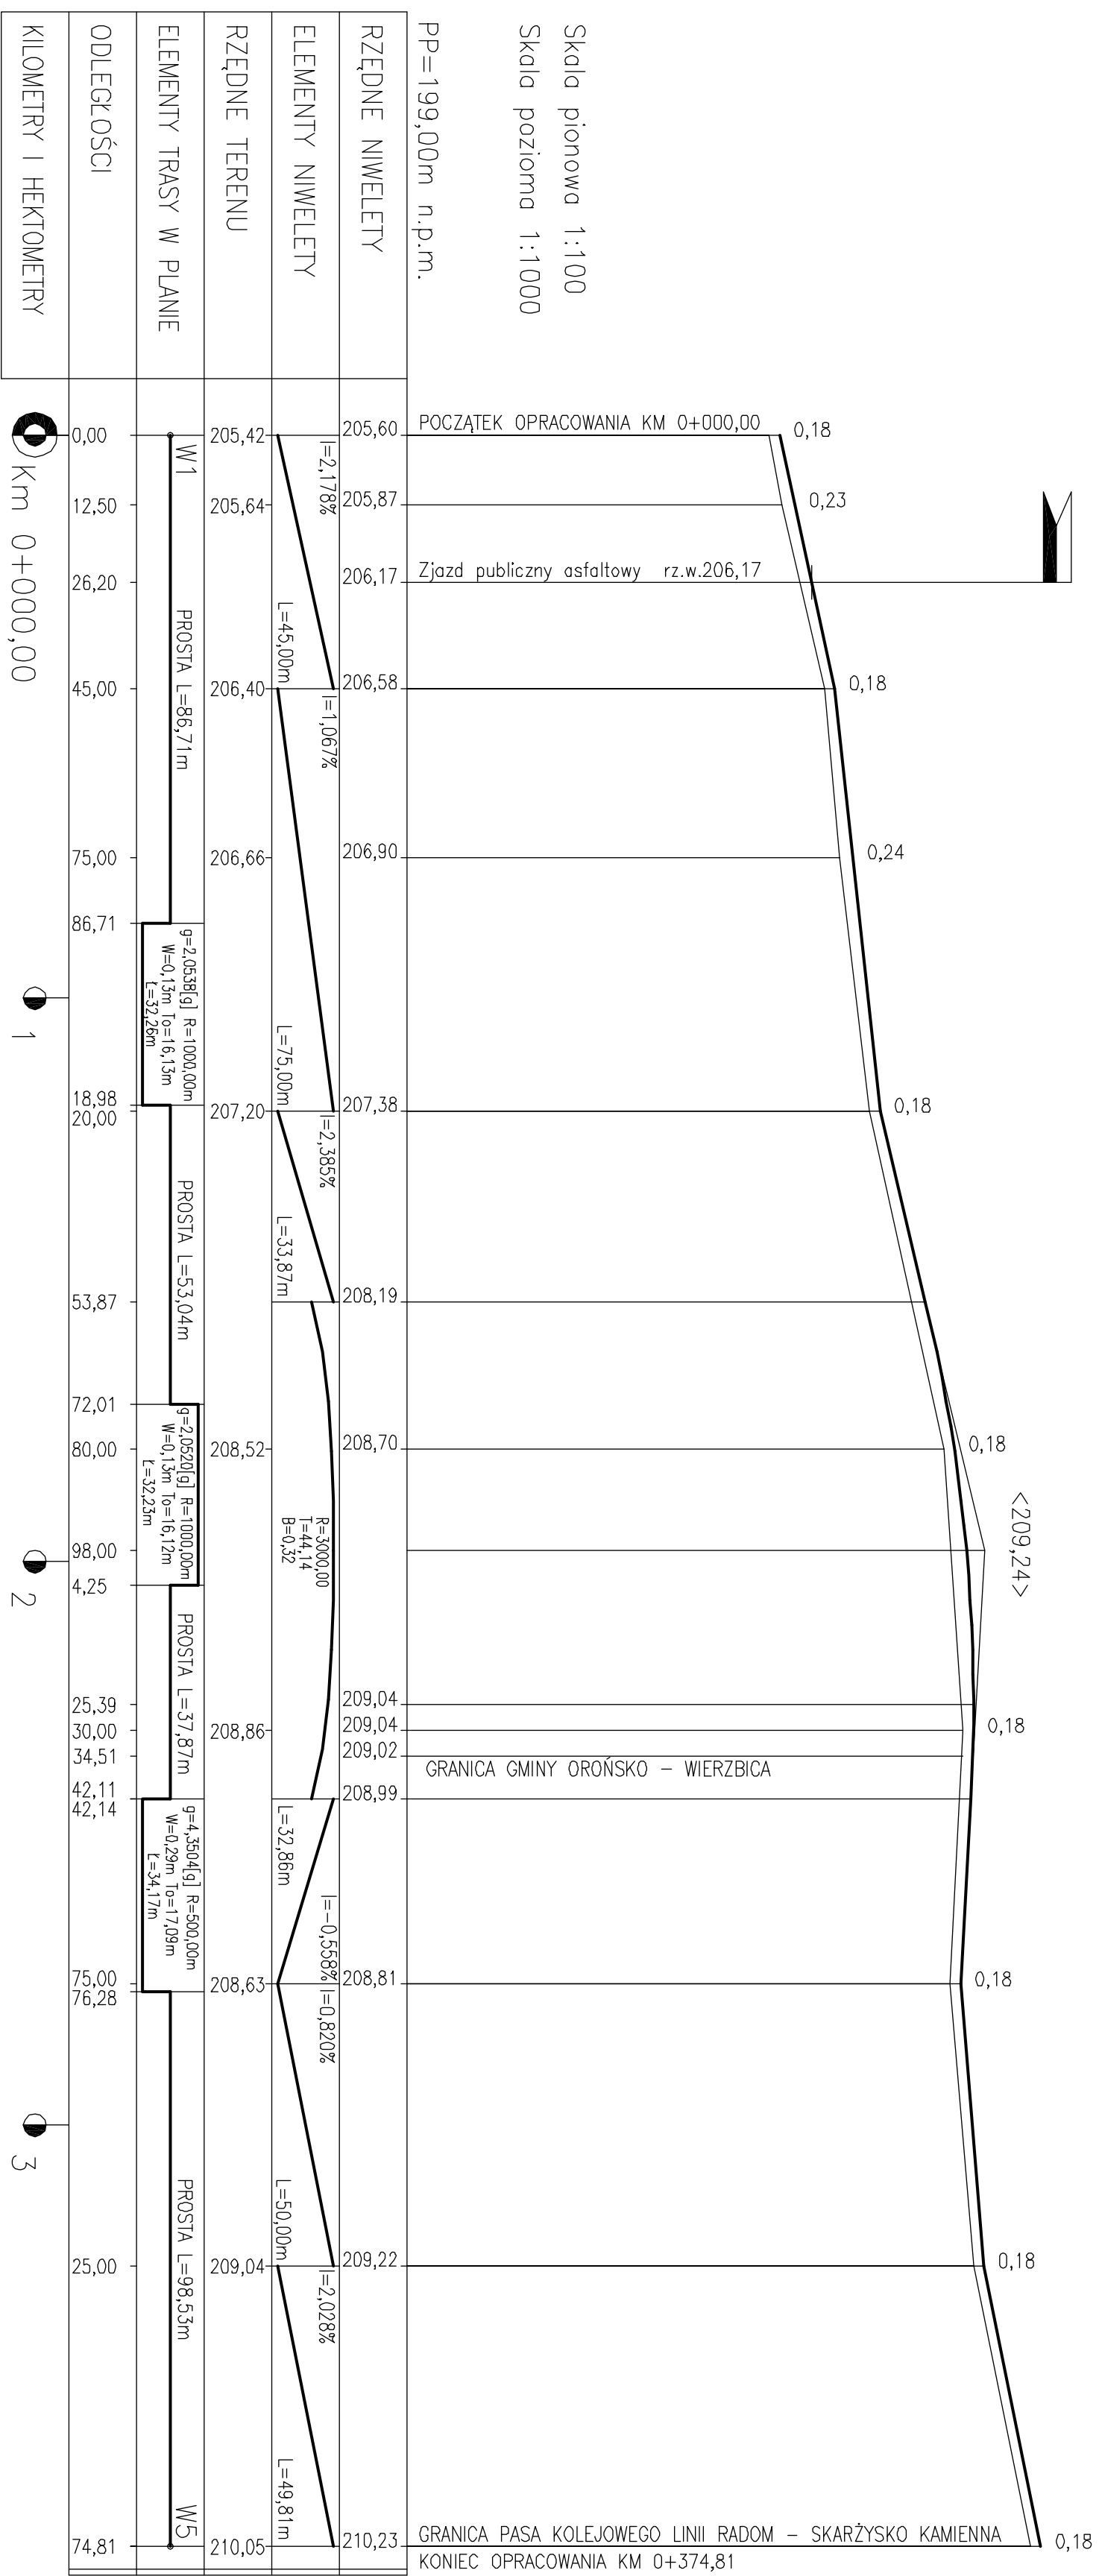

OZNACZENIA :
 — niweleta projektowana
 — teren istniejący

PRACOWNIA PROJEKTOWA P.W. "DAKAR" 26-600 RADOM
 Ul. Świętojańska 3 lok. 27 tel.(048) 38-38-151 kom.0601180311

Tytuł: PROFIL PODŁUŻNY
 Temat: PROJEKT PRZEBUDOWY DROGI GMINNEJ RELACJI: TOMASZÓW – RUDA WIELKA, L= 374,81m

Drogi : mgr inż. Janusz Karpela (UAN-IL-K-83366/134/95)
 Opracował: inż. Jacek Karpela

Data: 12.2008. Umowa: Skala: 1:100/1000 Nr rys: 2