PROJEKT BUDOWY CHODNIKA W CIĄGU DROGI KRAJOWEJ NR 7 RELACJI: KROGULCZA – OROŃSKO

MSC. KROGULCZA, OROŃSKO; GMINA OROŃSKO, POWIAT SZYDŁOWIECKI

ODCINEK: KM 485 + 727,88 – 487 + 609,32; L=1881,44m skala 1:100/1 000

Skala pionowa 1:100
Skala poziomo 1:1000

PPP=175,00m. n.p.m.

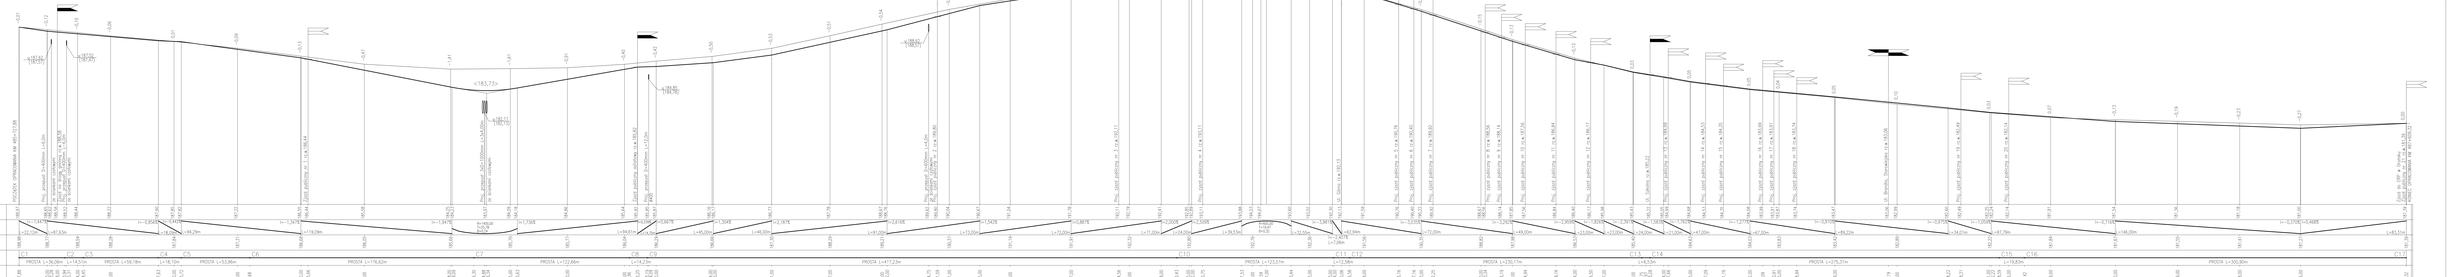

OZNACZENIA :

- niwelety projektowanej chodnika
- niwelety osi drogi krajowej
- przebudowy – rzędne wlotu / wylotu

Temat:	PROJEKT BUDOWY CHODNIKA W CIĄGU DROGI KRAJOWEJ NR 7 RELACJI: KROGULCZA – OROŃSKO; L= 1881,44m
Nr:	PROFIL PODŁUŻNY
Prof.	mgr inż. Janusz Karpeta (UAN-I-V-0-4080/134/90)
Sprawd.	mgr inż. Janusz Karpeta
Data:	12.2009
Skala:	1:100/1:1000
Nr:	2