ODCINEK L=1436,16m

SKALA 1:100/1000

Skala pionowa 1:100
Skala pozioma 1:1000

PP=186,00m n.p.m.

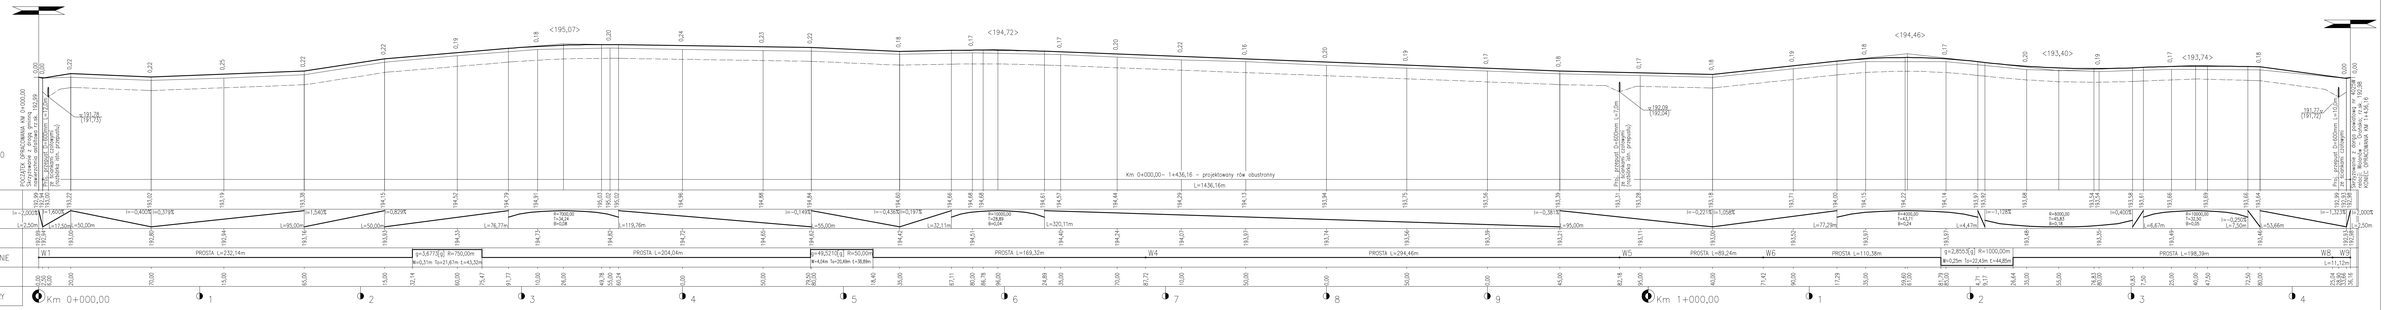

Opracował	mgr. Jacek Kotyski
Data	12.2008
Urzędowo	
Skala	1:1000
Nr rys.	1