


ZABEZPIECZENIE RURY GAZOWEJ; KANALIZACYJNEJ LUB WODOCIĄGOWEJ

$\varnothing \leq 100 \text{ MM}$

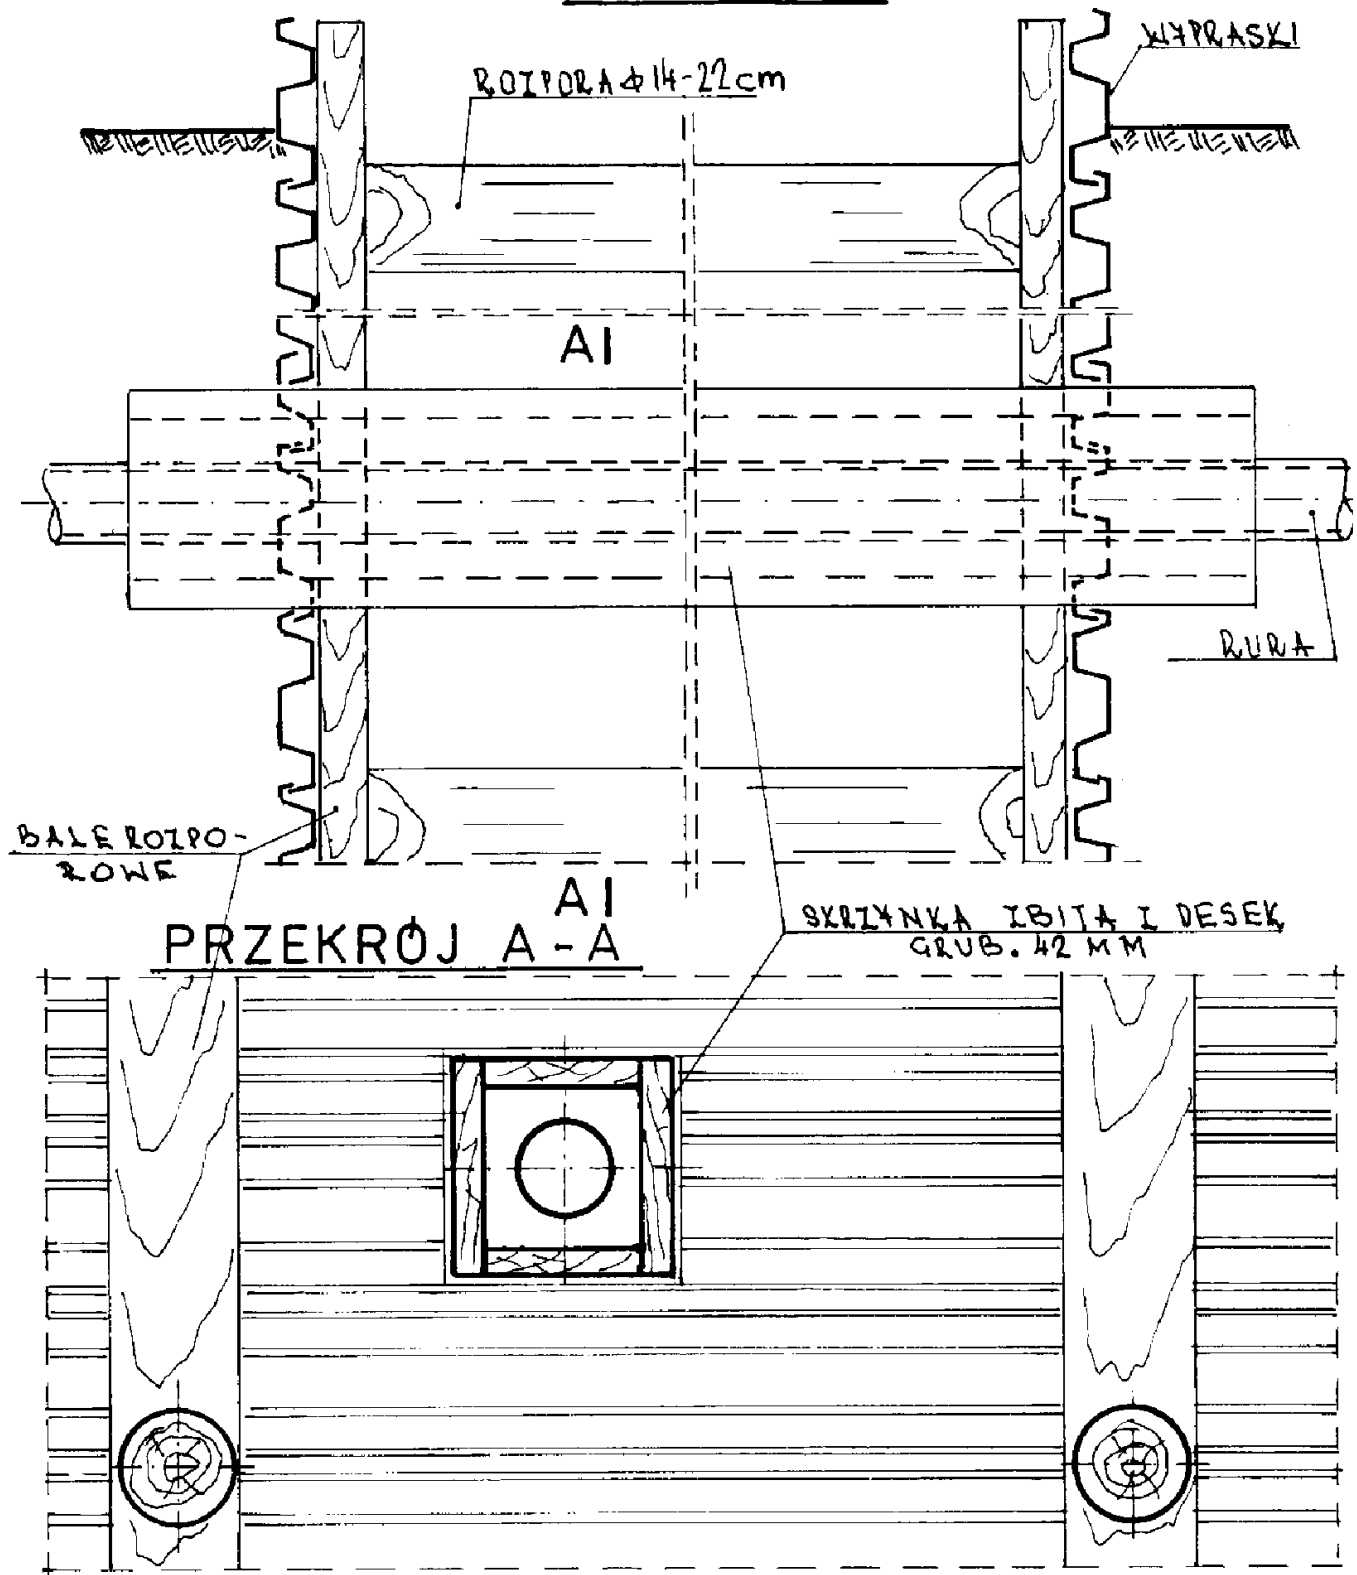

UWAGA:

PO UŁOŻENIU KANAŁU- KOLIZJĘ
"PODBIĆ" PIASKIEM -
ZABEZPIECZENIE ZDEMONTOWAĆ

Biuro Projektów Systemów Wodno-Ściekowych "EKOSAN"
ul. Duleby 2A 20-326 Lublin tel. (81) 441-88-20

INWESTOR	GMINA OROŃSKO			
OBIEKT	BUDOWA KANALIZACJI SANITARNEJ W M. OROŃSKO, GM. OROŃSKO ZABEZPIECZENIE RURY GAZOWEJ, KANALIZACYJNEJ LUB WODOCIĄGOWEJ			
FUNKCJA	NAZWISKO - UPR. - SPEC.	DATA	PODPIS	SKALA
PROJEKTANT	mgr inż. J. Wiśniewski upr. bud. nr 13/84 spec. konstrukcyjno-inżynierska	08 - 2010r.		—
ASYSTENT	techn. E. Powol upr. bud. nr 1125/Lb/80 spec. konstrukcyjno-budowlana	08 - 2010r.		NR ZLEC. 339/08/08
WERYFIKATOR	mgr inż. E. Dobrowolski upr. bud. nr 1232/Lb/72 spec. konstrukcyjno-inżynierska	08 - 2010r.		RYS. 12