


ZABEZPIECZENIE WYKOPÓW — A

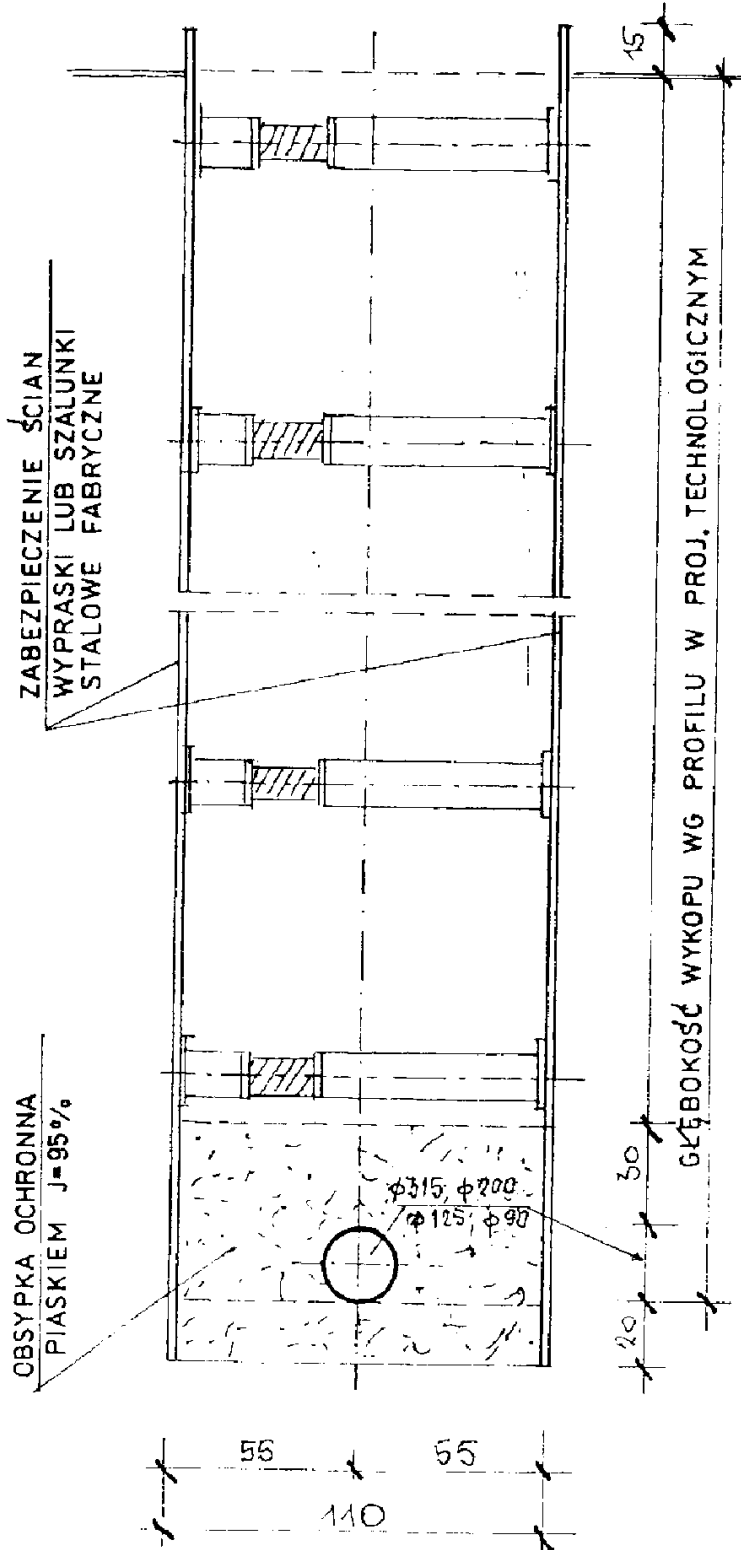

U W A G A —
ROZSTAW ROZPÓR I USTAWIENIE SZALUNKÓW
ZGODNIE Z INSTRUKCJĄ PRODUCENTA
ROBOTY PROWADZIĆ W OPARCIU O NORMĘ
PN-B-10736

Biuro Projektów Systemów Wodno-Ściekowych "EKOSAN" ul. Duleby 2A 20-326 Lublin tel. (81) 441-88-20 GMINA OROŃSKO			
INWESTOR	BUDOWA KANALIZACJI SANITARNEJ W M. OROŃSKO, GM. OROŃSKO ZABEZPIECZENIE WYKOPÓW - A		
FUNKCJA	NAZWISKO - UPR. - SPEC.	DATA	PODPIS
PROJEKTANT	mgr inż. J. Wiśniewski upr. bud. nr 1364 spec. konstrukcyjno-inżynierska	08 - 2010r.	SKALA —
ASYSTENT	techn. E. Powol upr. bud. nr 1125/Lb60 spec. konstrukcyjno-budowlana	08 - 2010r.	NR ZLEC. 339/08/08
WERYFIKATOR	mgr inż. E. Dobrowolski upr. bud. nr 1232/Lb72 spec. konstrukcyjno-inżynierska	08 - 2010r.	RYS. 1