


ZABEZPIECZENIE WYKOPÓW — B

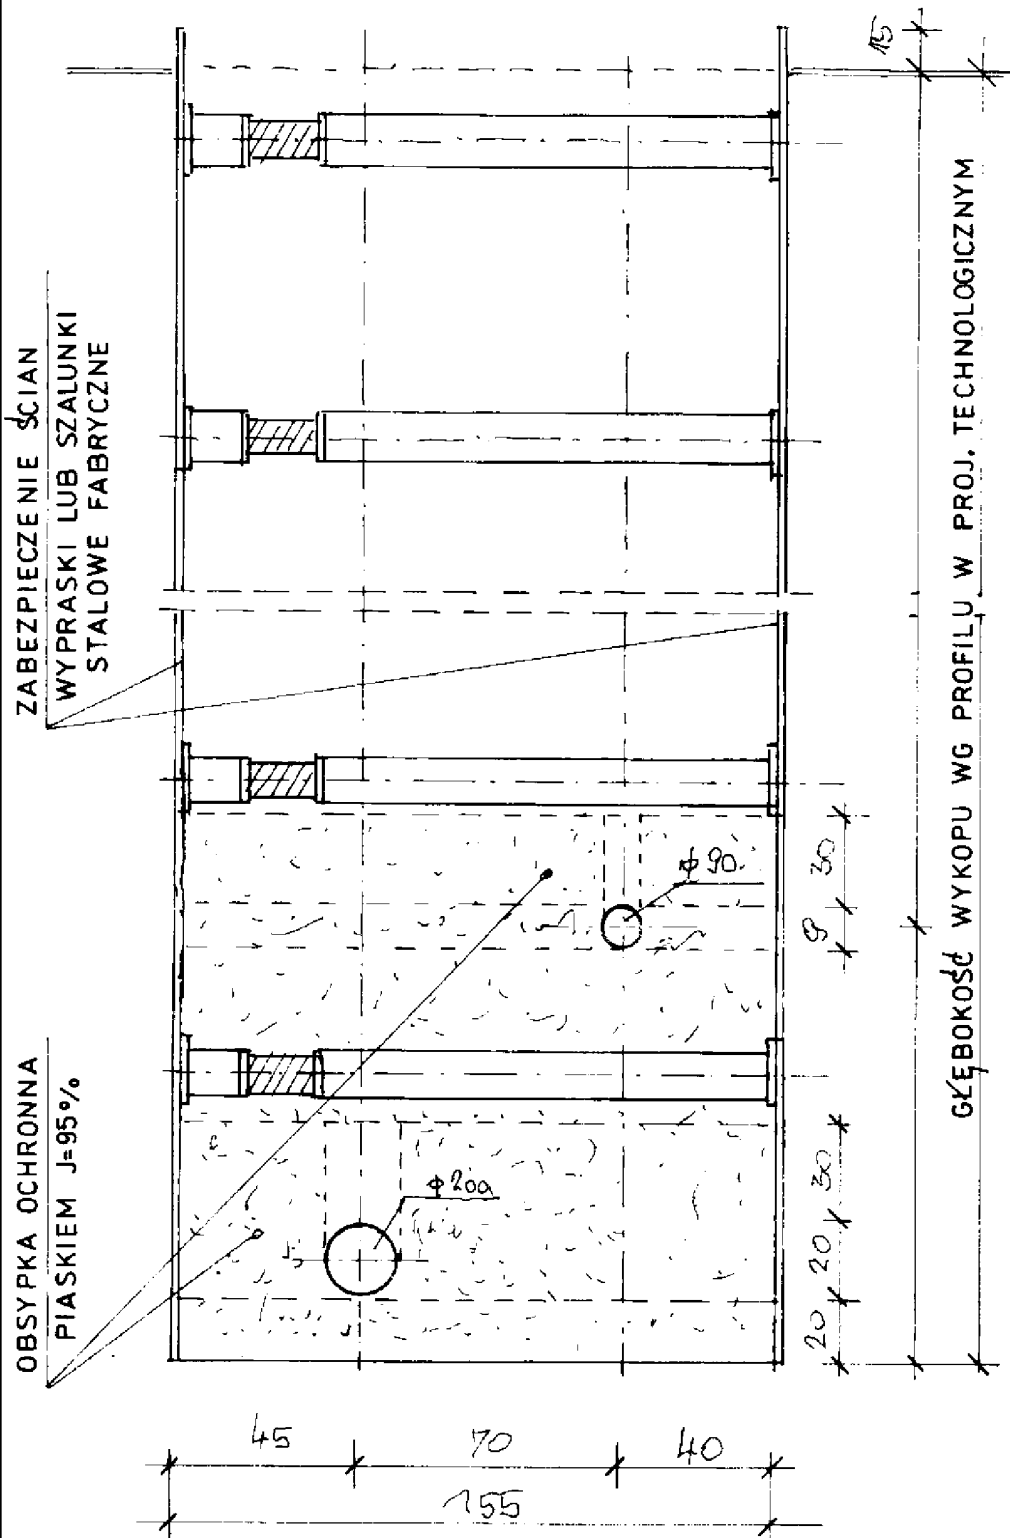

U W A G A

ROZSTAW ROZPÓR I USTAWIENIE SZALUNKÓW ZGODNIE Z INSTRUKCJĄ, PRODUCENTA
ROBOTY PROWADZIĆ W OPARCIU O NORMĘ PN-B-10736

Biuro Projektów Systemów Wodno-Ściekowych "EKOSAN" ul. Dufłaby 2A 20-326 Lublin tel. (81) 441-88-20 GMINA OROŃSKO		BUDOWA KANALIZACJI SANITARNEJ W M. OROŃSKO, GM. OROŃSKO ZABEZPIECZENIE WYKOPÓW - B	
INWESTOR	NAZWISKO - UPOR. - SPEC.	DATA	PODPIS
OBIEKT	mgr inż. J. Wiśniewski upr. bud. nr 13/84 spec. konstrukcyjno-inżynierska	08 - 2010r.	
FUNKCJA	techn. E. Powoj upr. bud. nr 1125/Lb/80 spec. konstrukcyjno-budowlana	08 - 2010r.	
PROJEKTANT	mgr inż. E. Dobrowolski upr. bud. nr 1232/Lb/72 spec. konstrukcyjno-inżynierska	08 - 2010r.	
ASYSTENT			
WERYFIKATOR			
			SKALA
			—
			NR ZLEC. 339/08/08
			RYS. 2