


poziom porównawczy 173,00
 rzędne niwelety
 pochYLENIA I łuki pionowe
 rzędne terenu
 proste i łuki poziome
 odległości
 hektometry

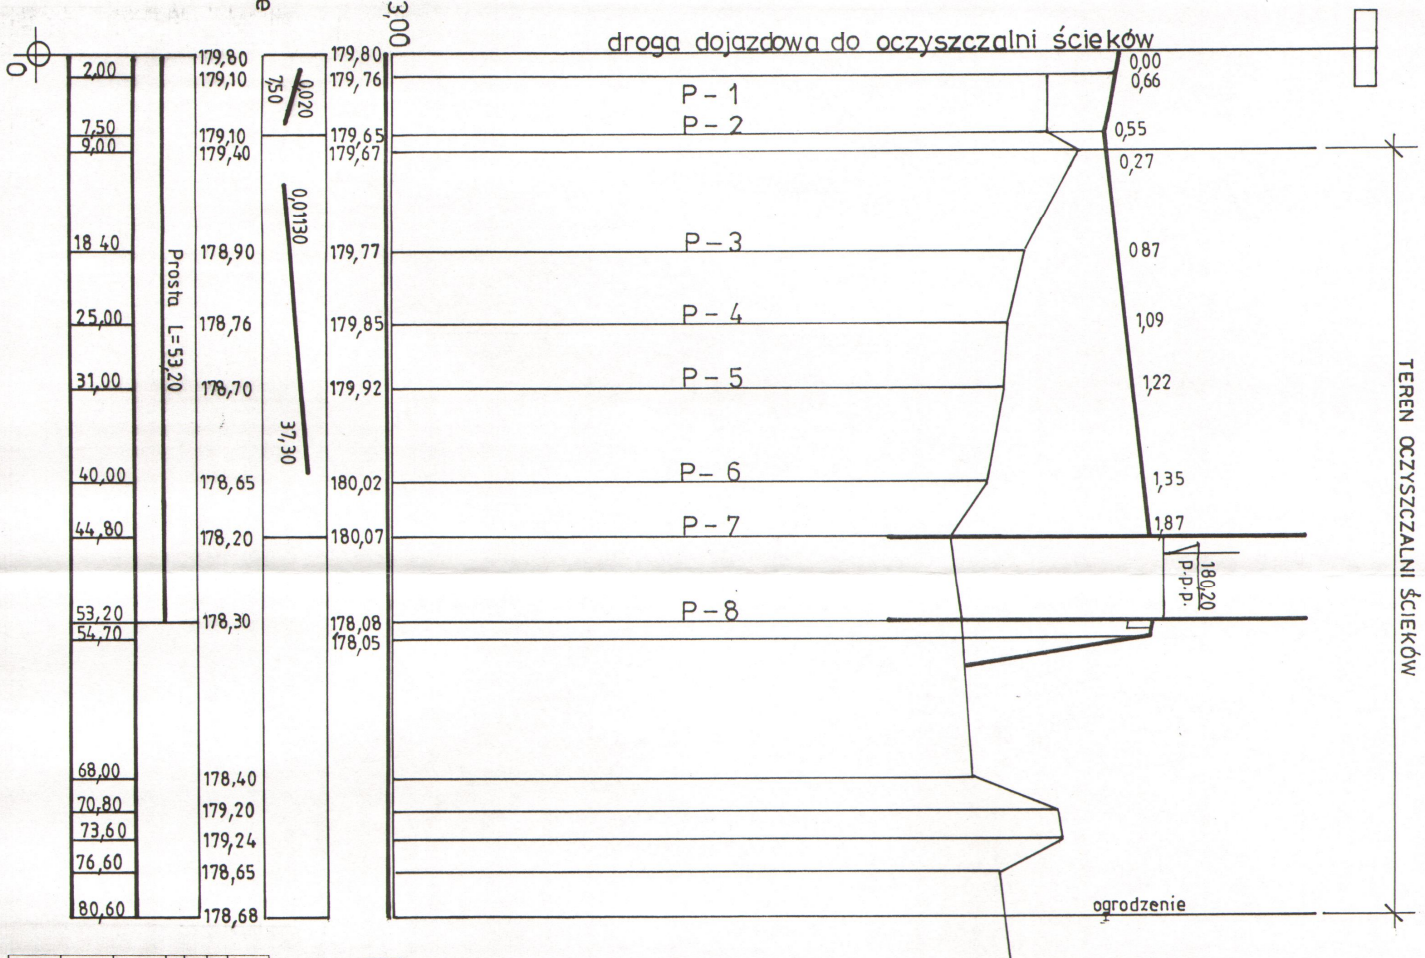

PROFIL PODŁUŻNY a-b 1 : 50/500

Biuro Projektów Systemów Wodno-Ściekowych „EKOSAN” ul. Duleży 2A, 20-326 Lublin tel. 081 441-88-21			
INWESTOR	GMINA OROŃSKO	tel. 081 441-88-21	
OBIEKT	OCZYSZCZALNIA ŚCIEKÓW W OROŃSKU		
FUNKCJA	NAZWISKO - UPR - SPEC.	DATA	PODPIS
PROJEKTANT	M. Włodarczyk	15-12-07R	<i>[Signature]</i>
ASYSTENT	upr.bud.nr 11b-2001/264/07		
WERFIKATOR	mgr inż. J. Wiśniewski	15-12-07R	<i>[Signature]</i>
	upr.bud.nr 13/64264/07		
			RYS. 3.