


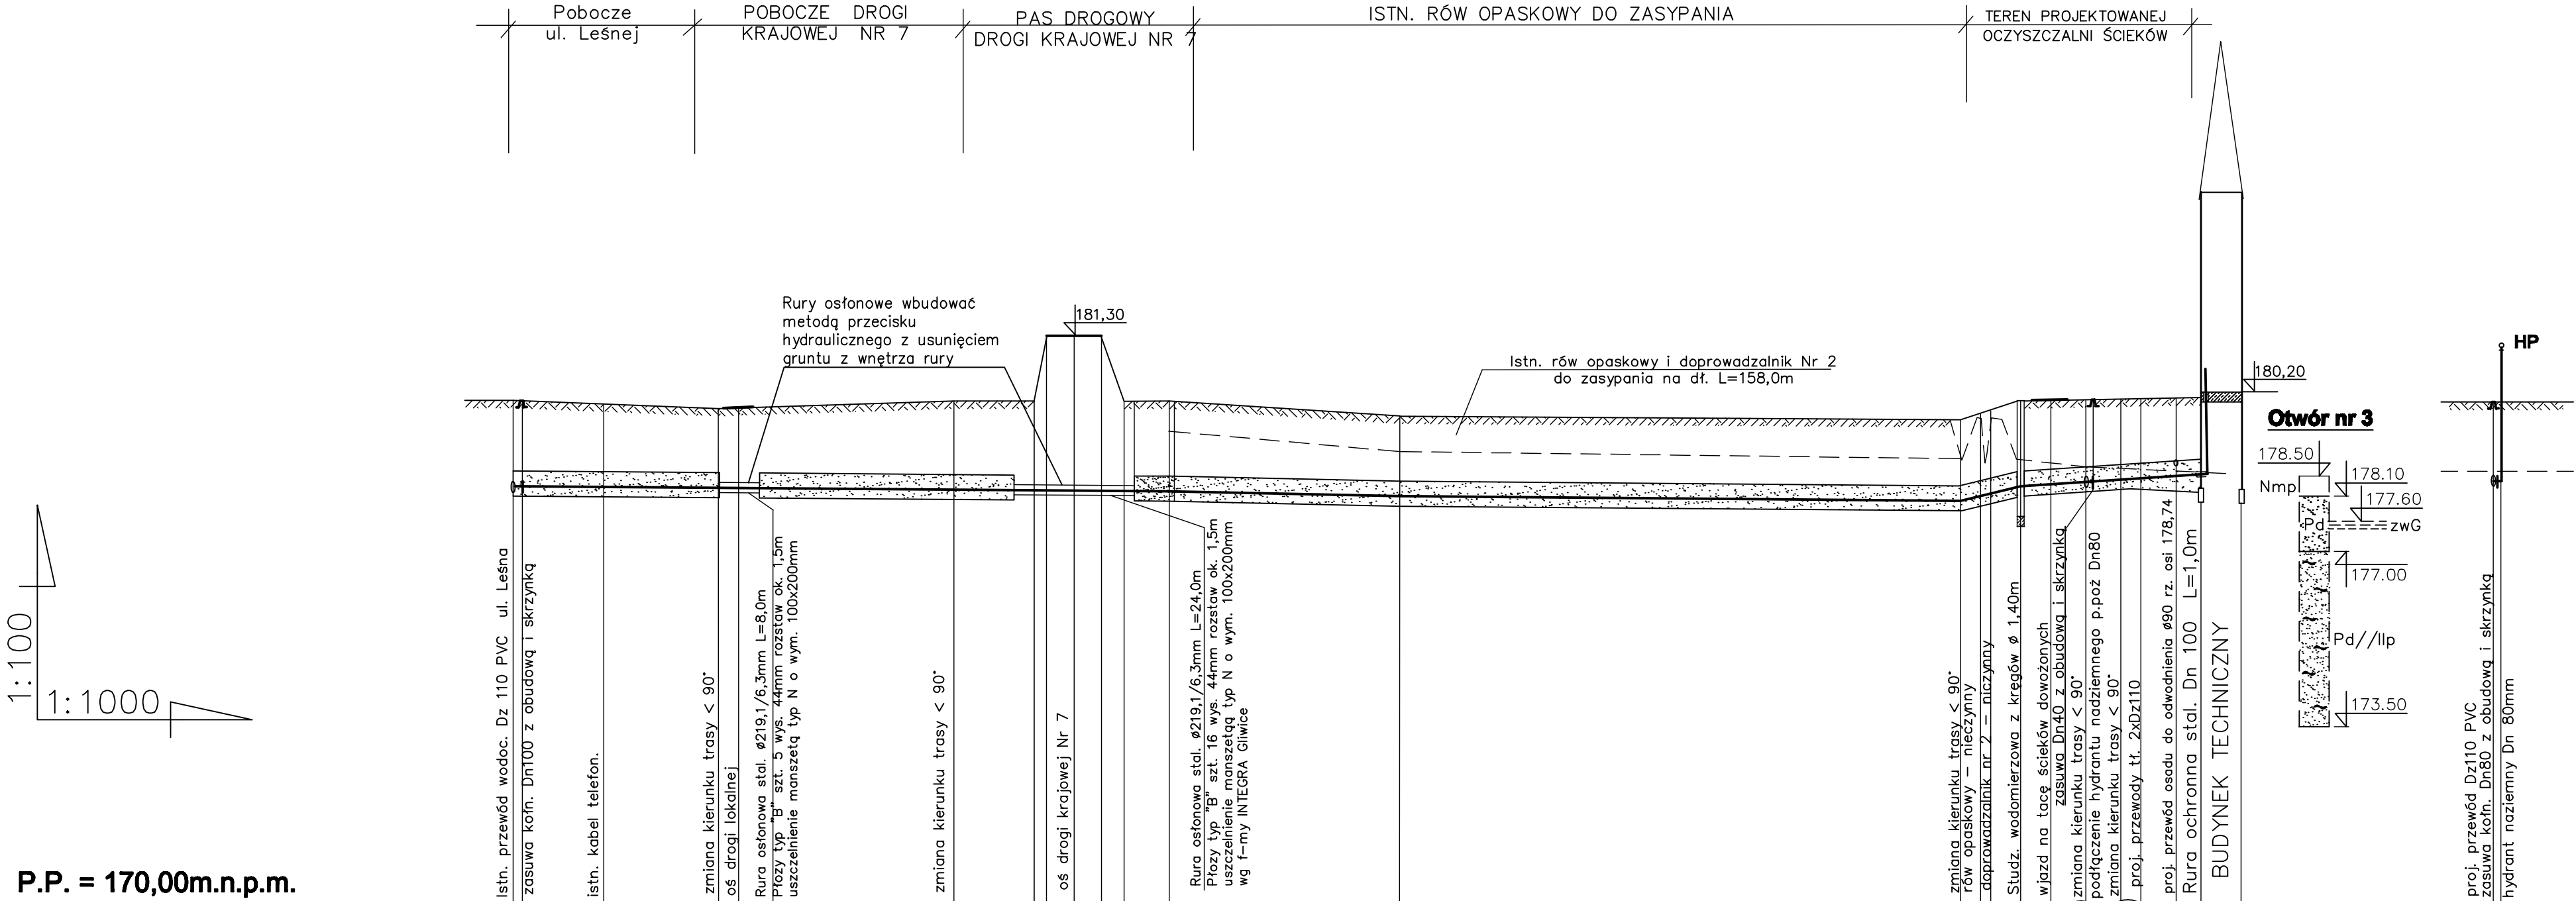


PROJEKT BUDOWLANO - WYKONAWCZY
OCZYSZCZALNIA ŚCIEKÓW w m. OROŃSKO
gm. Orońsko pow. Szydłowiec
PROFIL PODŁUŻNY
PRZEWODU WODOCIĄGOWEGO
SKALA 1:100/1000

Technologia + konstrukcja

- POSADOWIENIE RUR:
- W MIEJSCACH GDZIE GŁĘBOKOŚĆ WYKOPU PRZEKRACZA 1m (PRAKTYCZNIE NA CAŁEJ DŁUGOŚCI POZA TERENEM PROJ. OCZYSZCZALNI) WYKOPY PIONOWE W SZALUNKU SZCZELNYM Z ROZPARCIEM.
 - PROJEKTOWANY WODOCIĄG Z RUR CIŚNIENIOWYCH z PVC Dz 110/4,2mm UŁOŻYĆ NA PODSYPCE PIASKOWEJ GRUBOŚCI 20cm Z OBSYPANIEM PIASKIEM DO WYSOKOŚCI 30cm PONAD RURĘ. NA ODCINKU PŁYTKIEGO POSADOWIENIA W STOSUNKU DO TERENU ISTNIEJĄCEGO WYKOP NALEŻY DOPROWADZIĆ DO SPODU WARSTWY HUMUSU. STOPIEŃ ZAGĘSZCZENIA PIASKU J=97% PROCTOR.
 - POZOSTAŁĄ CZĘŚĆ WYKOPU ZASYPAĆ:
 - POD DROGAMI – PIASKIEM ŚREDNIM Z ZAGĘSZCZENIEM J=100% PROCTOR (DO POZIOMU PODBUDOWY DROGI).
 - POZA DROGAMI – RODZIMYM GRUNTEM SYPKIM (BEZ KAMIENI, BRYŁ I GRUNTÓW ORGANICZNYCH) Z ZAGĘSZCZENIEM.

P.P. = 170,00m.n.p.m.

SYTUACJA	W-1		W-2		W-3		W-4		W-5		WS	W-6		W-7		2			
RZĘDNE TERENU ISTN. (PROJ.)	180,00		179,85		180,00		180,00		178,00		178,63	178,65		178,60		178,50			
RZĘDNE OSI PRZEWODU	178,30		178,26		178,22		178,20		178,10		178,00	178,30		178,39		178,55			
SPADKI % , DŁUGOŚCI m	131,0m 1‰						46,0m 2‰		112,0m 1‰				12,0m 25‰		36,0m 7‰				
ŚREDNICA, MATERIAŁ, DŁUGOŚĆ	RURY CIŚNIENIOWE z PVC Dz 110 /4,2mm PN 1,0 MPa L=314,0m																Dz 160 PE L=23,0m		
HEKTOMETRY I ODLEGŁOŚCI	0		41,0		88,0		12,0		31,0		77,0		89,0		1,0		37,0		

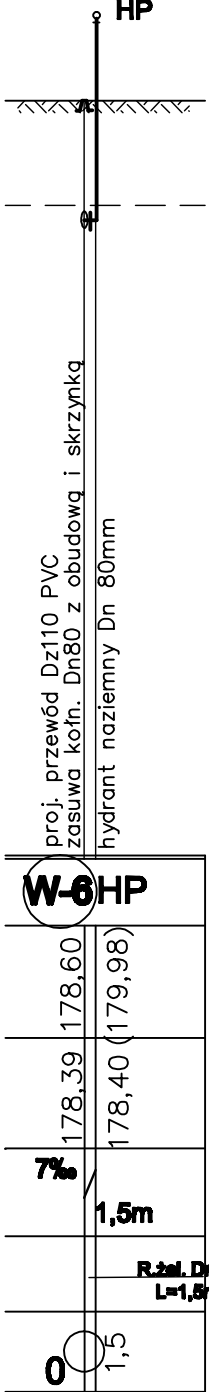

OBJEKT P. B.–W. oczyszczalnia ścieków w m. OROŃSKO, pow. Szydłowiec		INDEKS 323/11/07	DATA: 12.2007	RYS. NR 3
INWESTOR GMINA OROŃSKO		FAZA P B–W	SKALA 1:100/1000	
BRANŻA TECHNOLOGIA + KONSTRUKCJA				
RYSUNEK		Imię i nazwisko	Nr uprawnień	Podpis
PROFIL PODŁUŻNY PRZEWODU WODOCIĄGOWEGO		PROJEKTANT mgr inż. J. Kaucha	262/1972/L	
		KONSTRUKTOR mgr inż. J. Wiśniewski	13/64	
		OPRACOWANIE A. Domanska, K. Olejarczyk		
		SPRAWDZAJĄCY mgr inż. H. Parol	240/1971/L	
EKOSAN BIURO PROJEKTÓW SYSTEMÓW WODNO–ŚCIEKOWYCH UL. DULĘBY 2A 20–326 LUBLIN				