


PROJEKT BUDOWLANO - WYKONAWCZY
OCZYSZCZALNIA ŚCIEKÓW w m. OROŃSKO
gm. Orońsko pow. Szydłowiec
PRZEJŚCIE PRZEWODU WODOCIĄGOWEGO
POD DROGĄ KRAJOWĄ NR 7 w m. OROŃSKO
SKALA 1:100

Technologia + konstrukcja

- UWAGA:**
- WBUDOWANIE RURY OSŁONOWEJ WYKONAĆ METODĄ PRZECISKU HYDRAULICZNEGO RURY STALOWEJ Z USUNIĘCIEM GRUNTU Z WNĘTRZA RURY,
 - PRZECISK WINNO WYKONAĆ PRZEDSIĘBIORSTWO SPECJALIZUJĄCE SIĘ W TEGO TYPU ROBOTACH

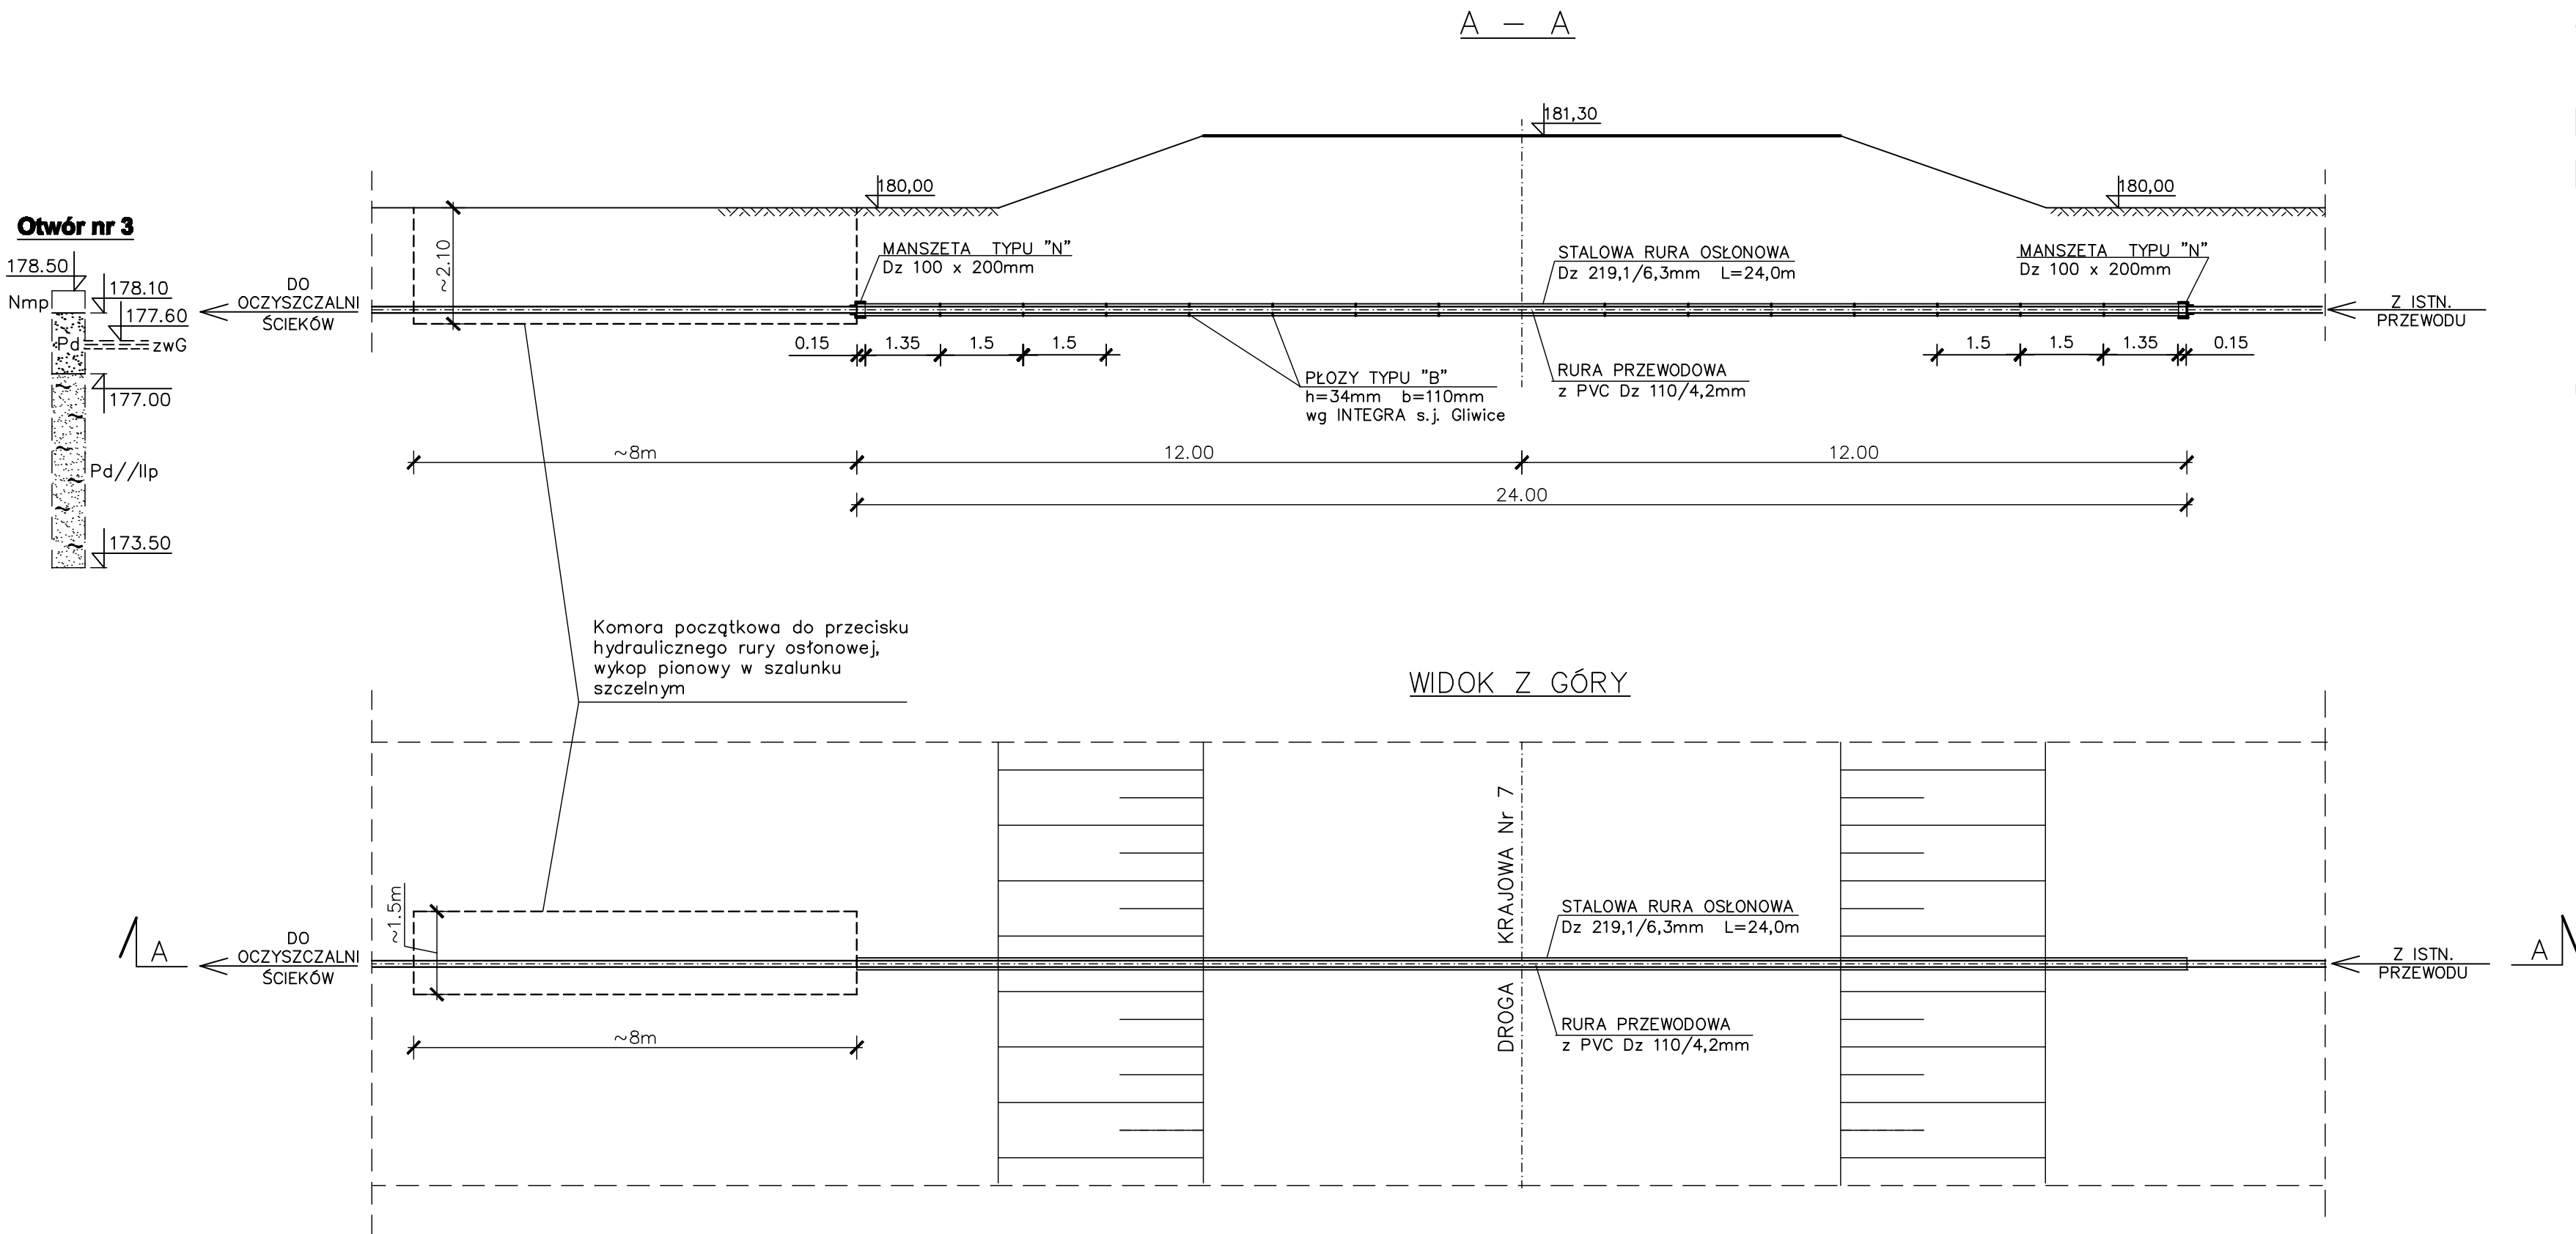

OBIEKT	P. B.–W. oczyszczalnia ścieków w m. OROŃSKO, pow. Szydłowiec		INDEKS	DATA:	RYS. NR 5
INWESTOR	GMINA OROŃSKO		323/11/07	12.2007	
BRANZA	TECHNOLOGIA + KONSTRUKCJA		FAZA	SKALA	
			P B–W	1:100/1000	
RYSUNEK		Imię i nazwisko	Nr uprawnień	Podpis	
PRZEJŚCIE PRZEWODU WODOCIĄGOWEGO POD DROGĄ KRAJOWĄ NR 7 w m. Orońsko	PROJEKTANT	mgr inż. J. Kaucha	262/1972/L		
	KONSTRUKTOR	mgr inż. J. Wiśniewski	13/64		
	OPRACOWANIE	A. Domańska, K. Olejarczyk			
	SPRAWDZAJĄCY	mgr inż. H. Parol	240/1971/L		
EKOSAN		BIURO PROJEKTÓW SYSTEMÓW WODNO–ŚCIEKOWYCH UL. DULĘBY 2A 20–326 LUBLIN			