
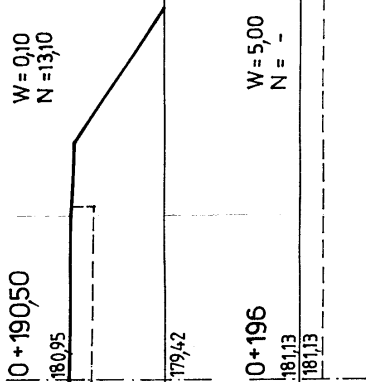


PRZEKROJE POPRZECZNE 1:100

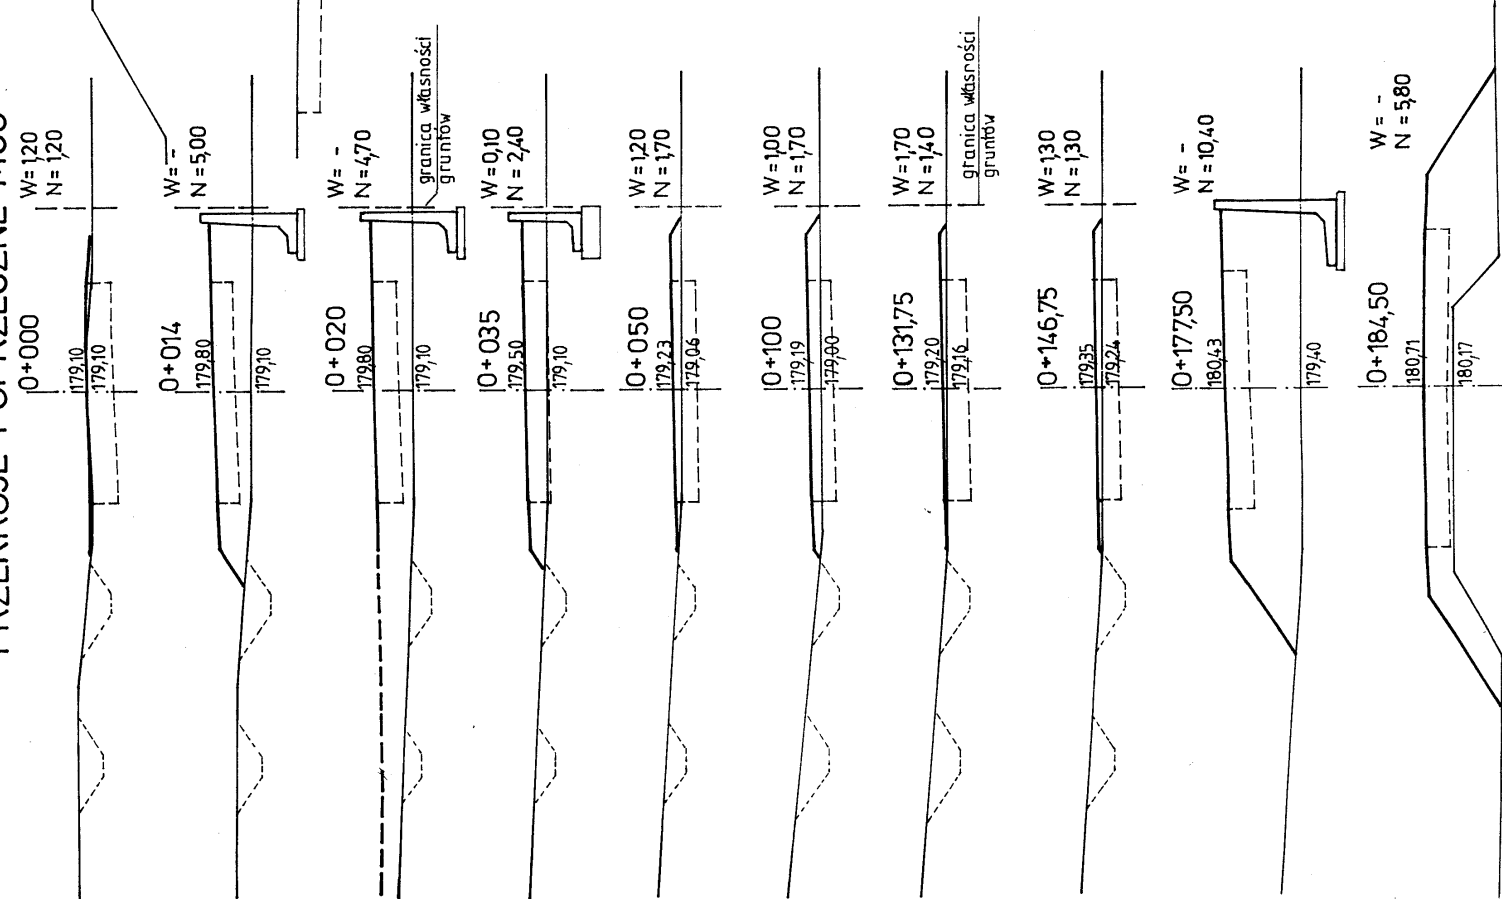

PRZEKROJE POPRZECZNE 1 : 100

Biuro Projektów Systemów Wodno-Ściekowych „EKOSAN” ul. Duleby 2A 20-326 Lublin tel. 081-441-88-21					
INWESTOR	G M I N A O R O Ń S K O				
OBIEKT	OCZYSZCZALNIA ŚCIEKÓW W OROŃSKU				
FUNKCJA	NAZWISKO – UPR – SPEC.	DATA	PODPIS	SKALA	
PROJEKTANT	M. Włodarczyk upr. bud. nr 11b-2001/264/67	15-12-07R		1/500	
ASYSTENT				NR ZLEC	323/11/07
WERYFIKATOR	mgr inż. J. Wiśniewski upr. bud. nr 13/04-zgust.1.p1.	15-12-07R		RYS.	5