
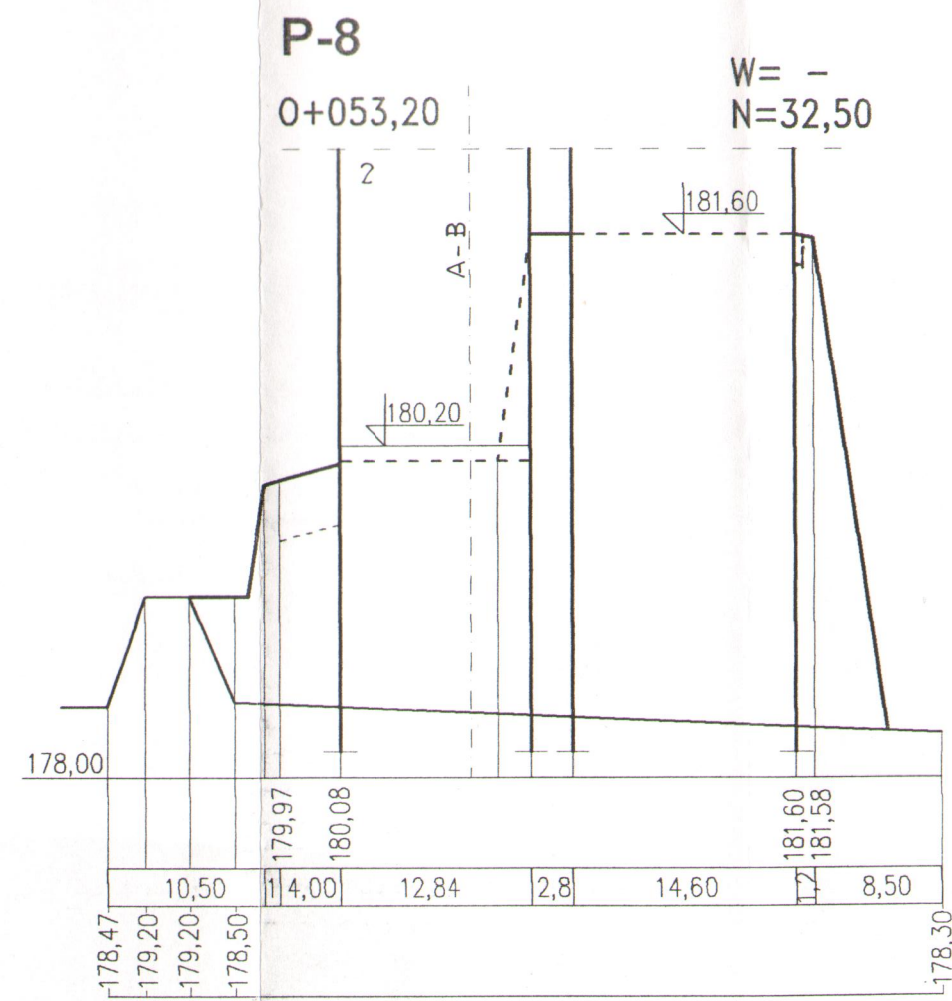
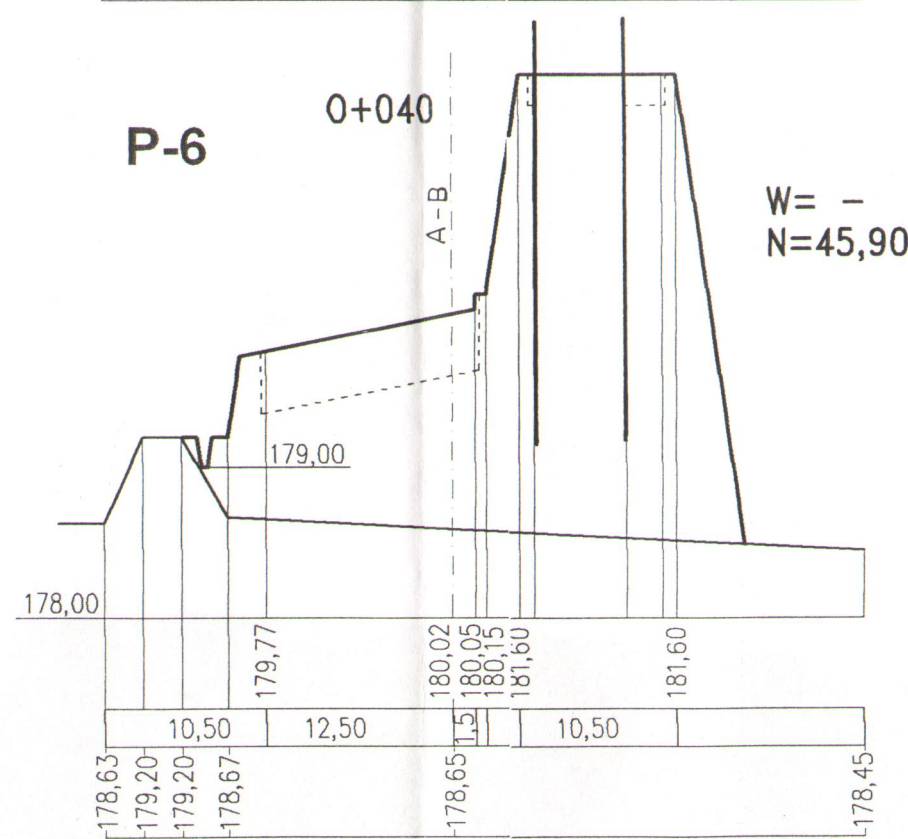
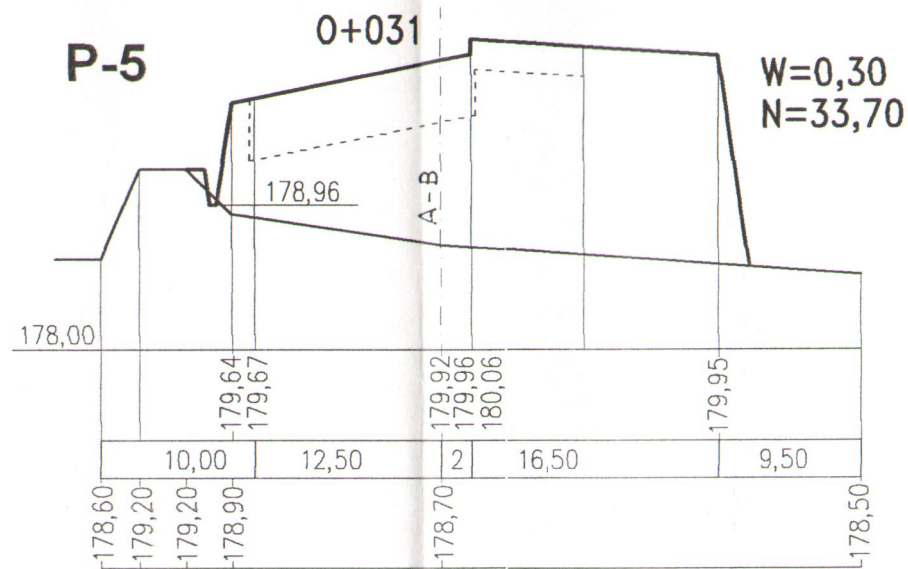


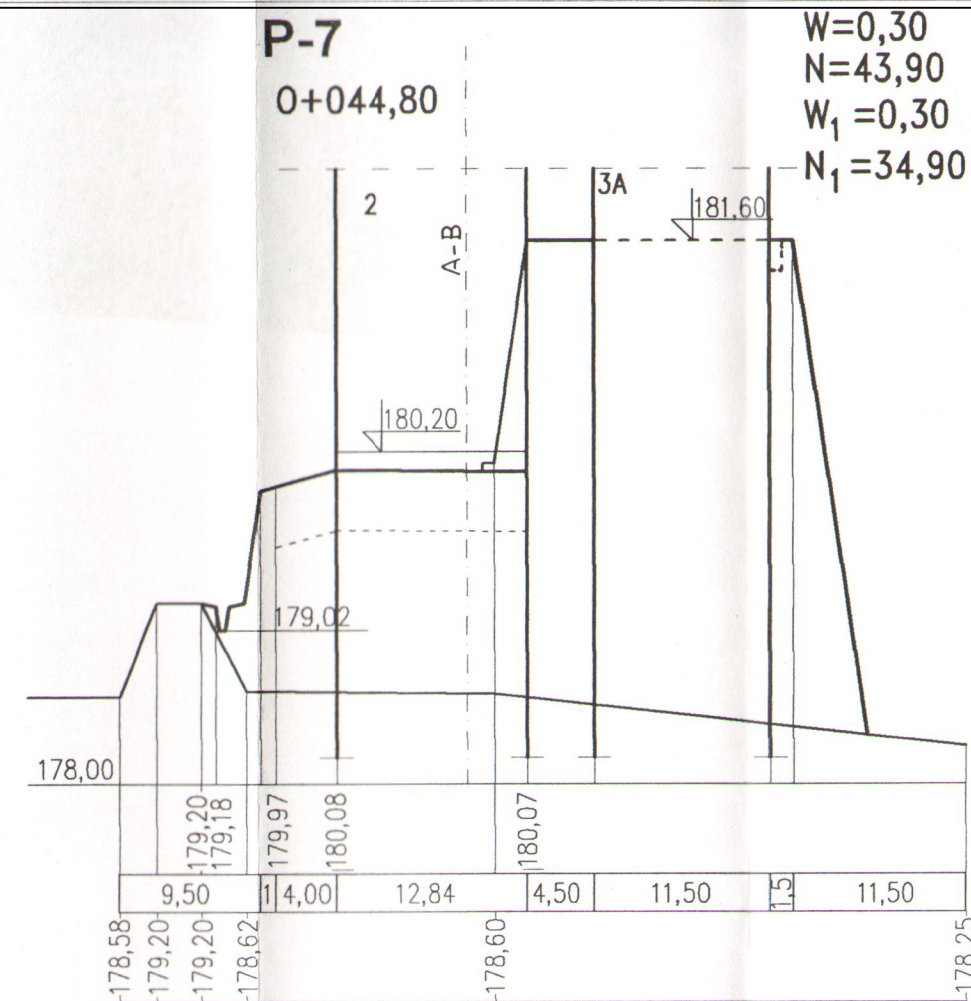

PRZEKROJE POPRZECZNE
1 : 50 / 500

Biuro Projektów Systemów Wodno-Ściekowych „EKOSAN” ul. Duleby 2A 20-326 Lublin tel. 081-441-88-21				
INWESTOR	GMINA ORONSKO			
OBIEKT	OCZYSZCZALNIA ŚCIEKÓW w ORONSKU			
FUNKCJA	NAZWIŚKO – UPR – SPEC.	DATA	PODPIS	
PROJEKTANT	M. Włodarczyk upr. bud. nr 115-2001/264/67	15-12-07R		SKALA 1/500
ASYSTENT				NR ZLEC 323/11/07
WERYFIKATOR	mgr inż. J. Wiśniewski upr. bud. nr 13/64 z 56 ust. 1 p.1.	15-12-07R		RYŚ. 5.