

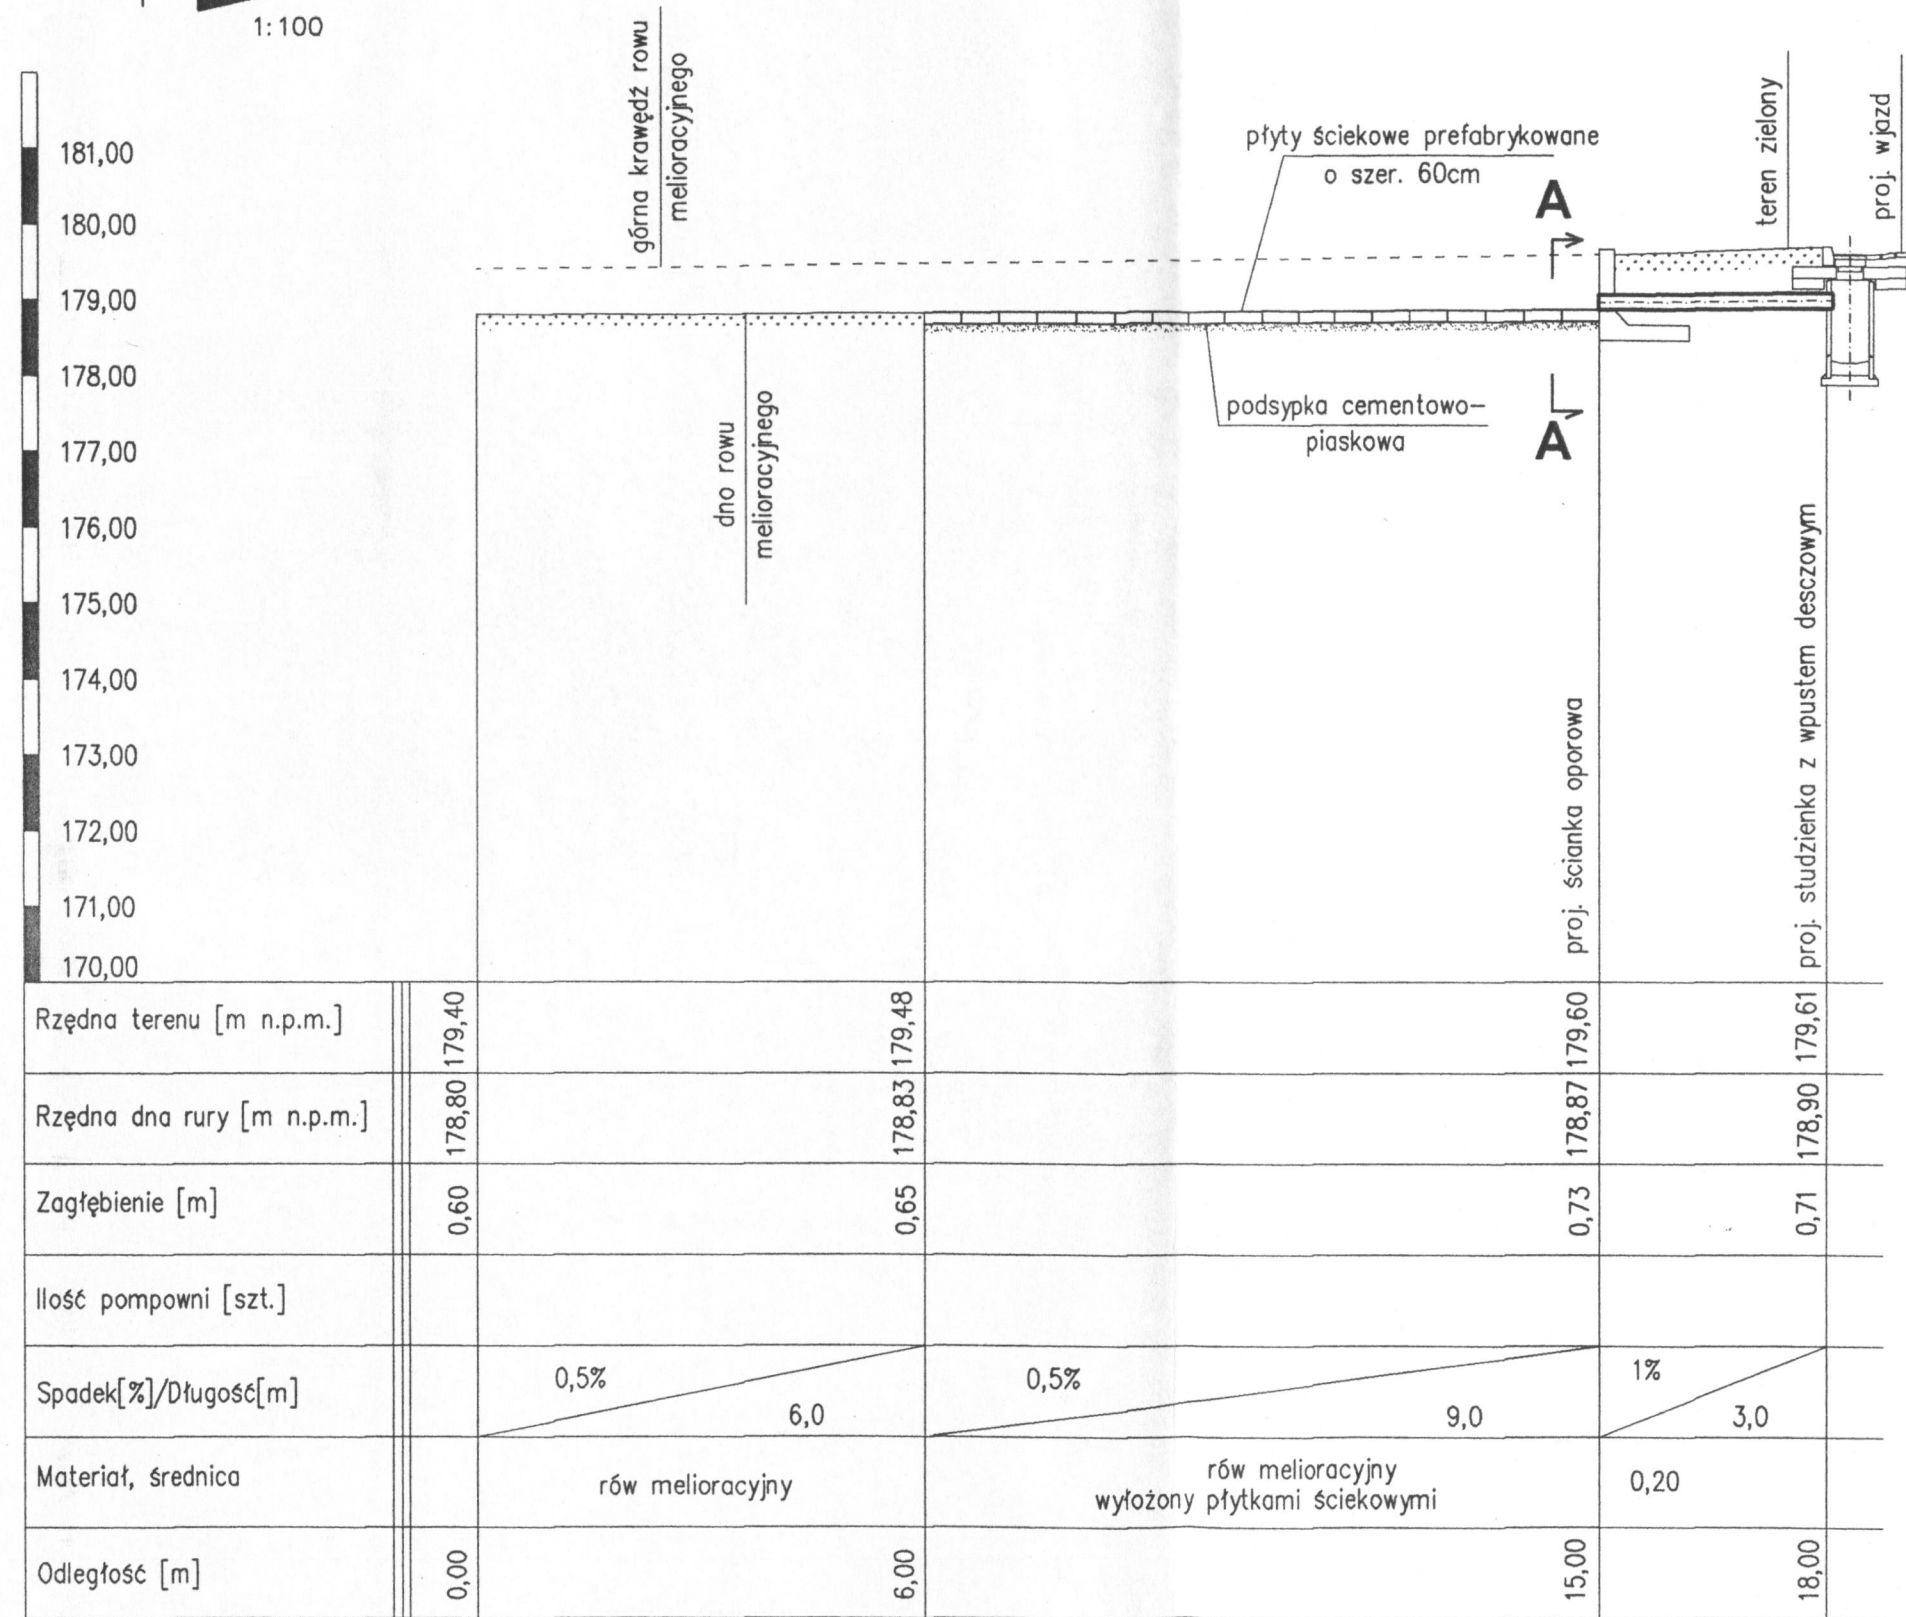


ODPROWADZENIE WÓD OPADOWYCH


Profil podłużny 1:100/100

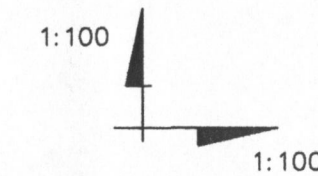


Posadowienie przykanalików 1:20
przekrój poprzeczny

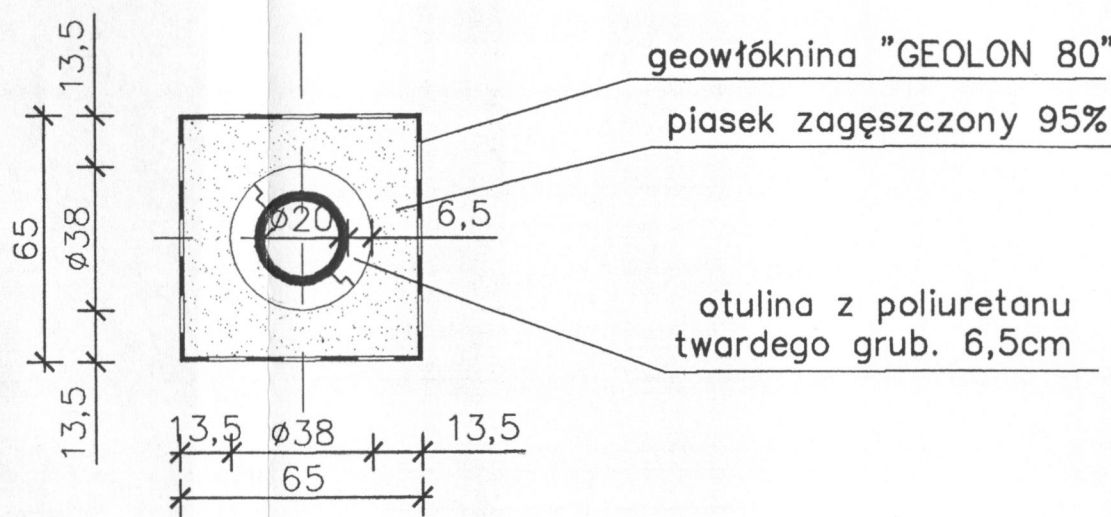

Przekrój poprzeczny A-A
przez rów melioracyjny 1:20

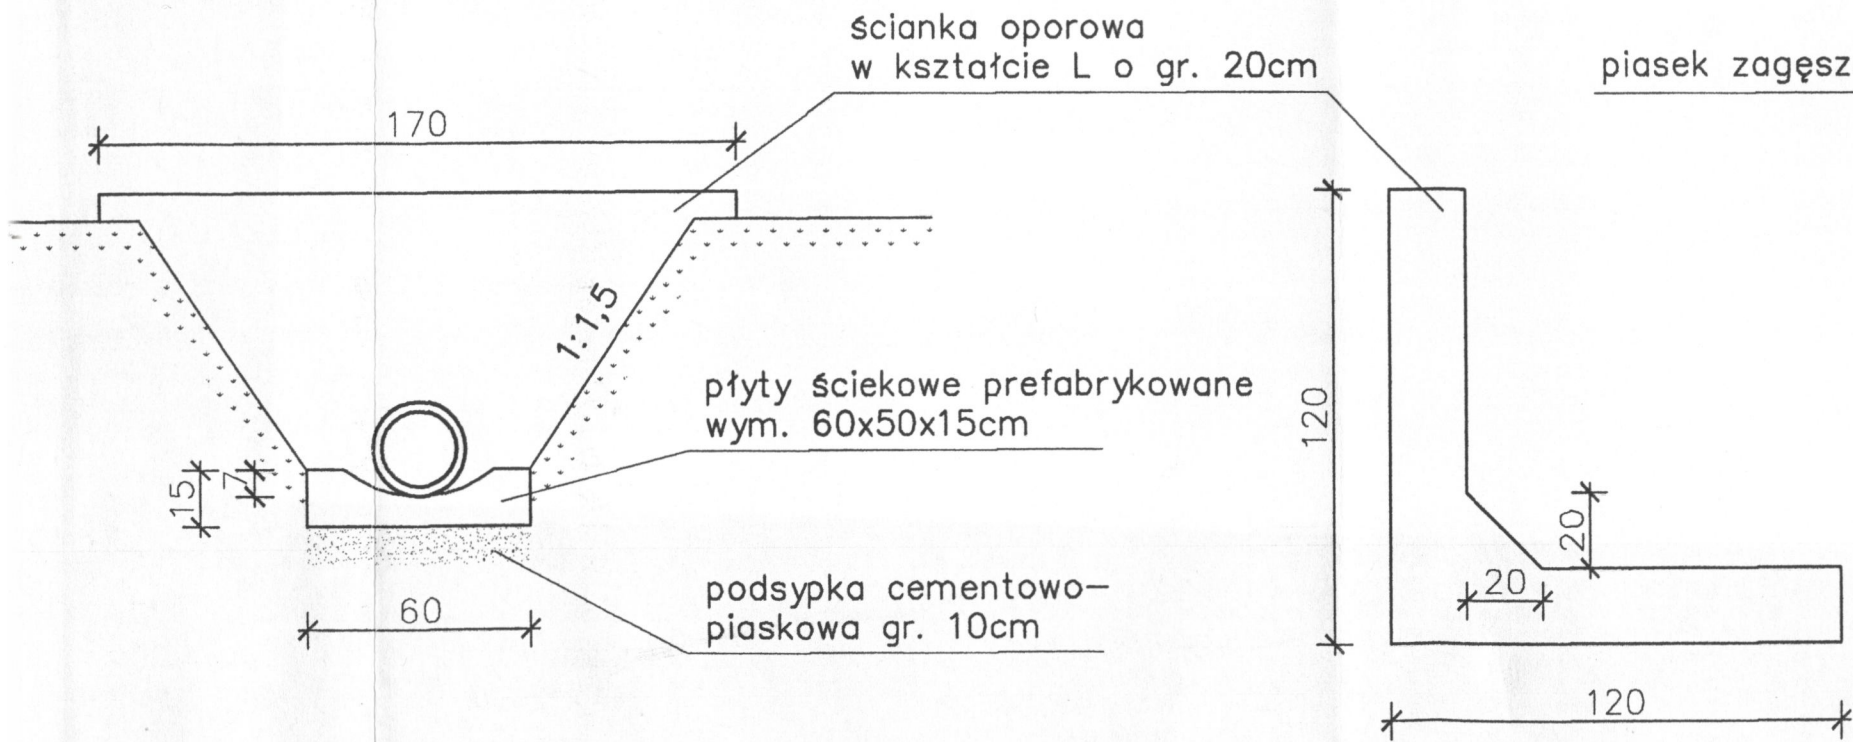

Studzienka z wpustem deszczowym 1:20

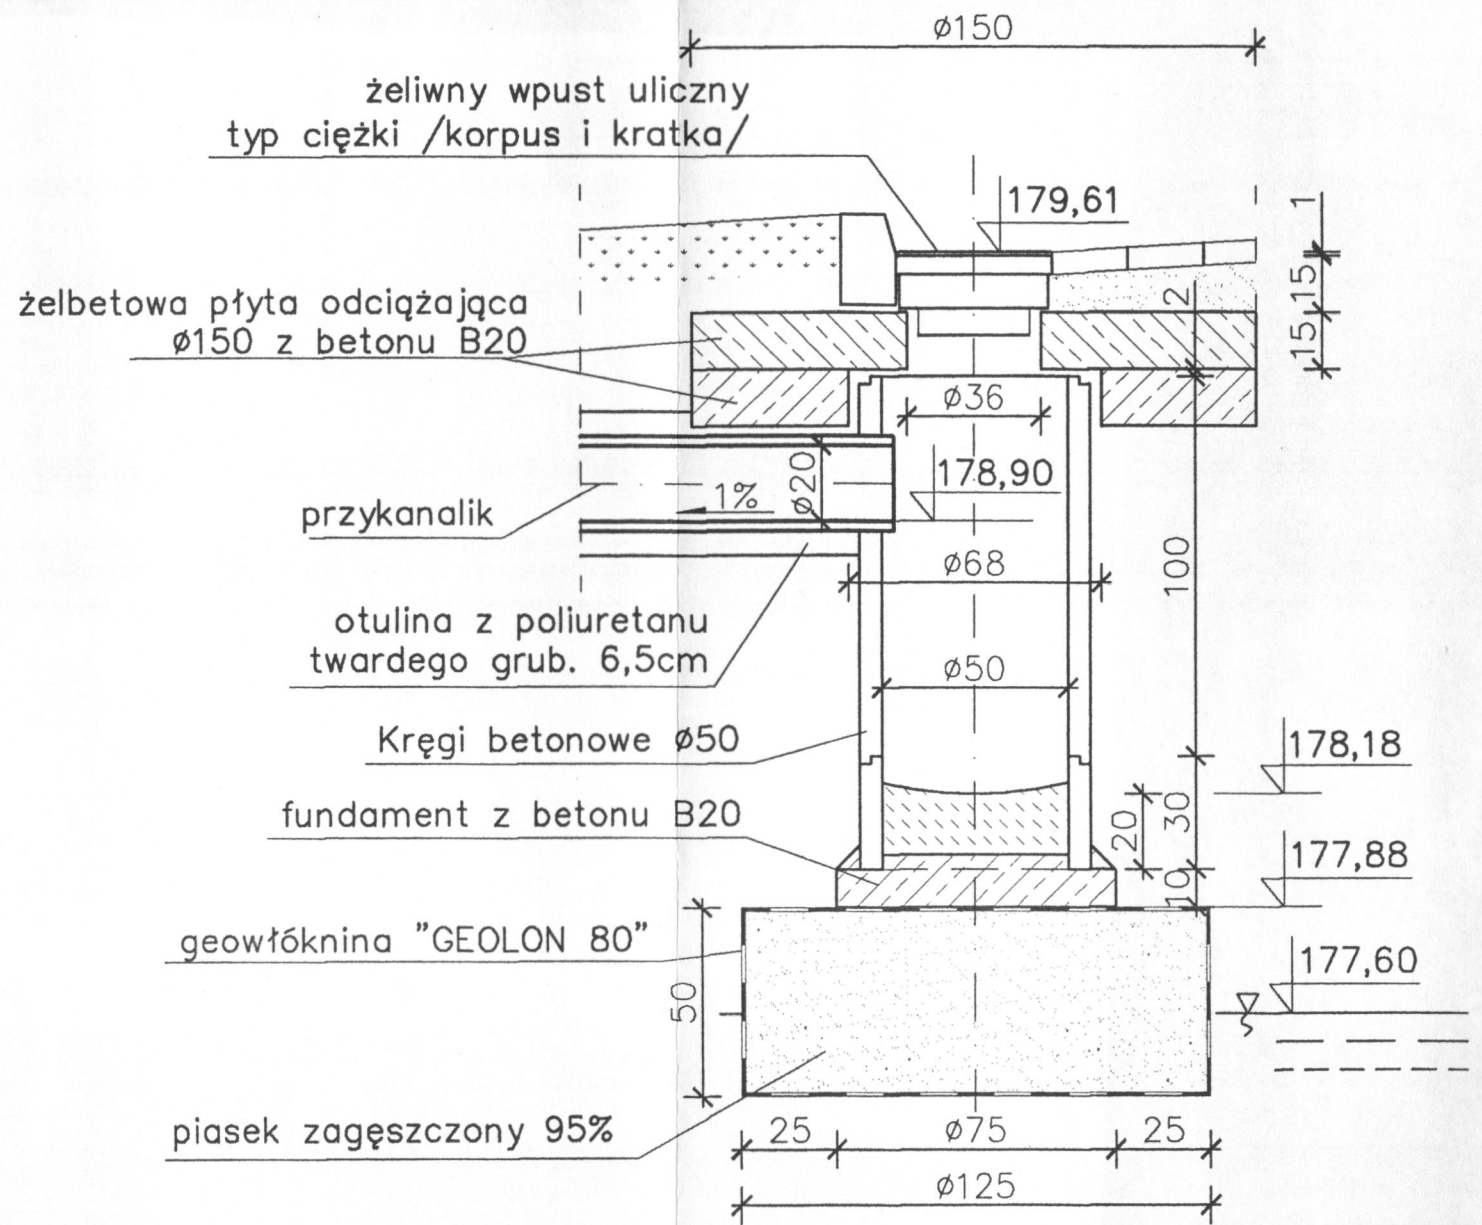

BIURO PROJEKTÓW SYSTEMÓW WODNO-ŚCIEKOWYCH "EKOSAN"				
ul. Dułęby 2A 20-326 Lublin tel. 081 -441-88-21				
INWESTOR	GMINA OROŃSKO			
OBIEKT	OCZYSZCZALNIA ŚCIEKÓW w OROŃSKU			
FUNKCJA	IMIĘ I NAZWISKO	DATA	PODPIS	SKALA wg rysunku
PROJEKTANT	mgr inż. J. Kaucha 2264/Lb/74 262/1972/Lb	15.12.07r		
PROJEKTANT	mgr inż. R. Maksymiuk 367/Lb/2001	15.12.07r		NR ZLEC. 323/11/07
WERYFIKATOR	mgr inż. J. Wiśniewski upr. bud. nr 13/64 spec. konstrukcyjno-inż.	15.12.07r		RYS. 6.