



PRZEKRÓJ PIONOWY - 1:25

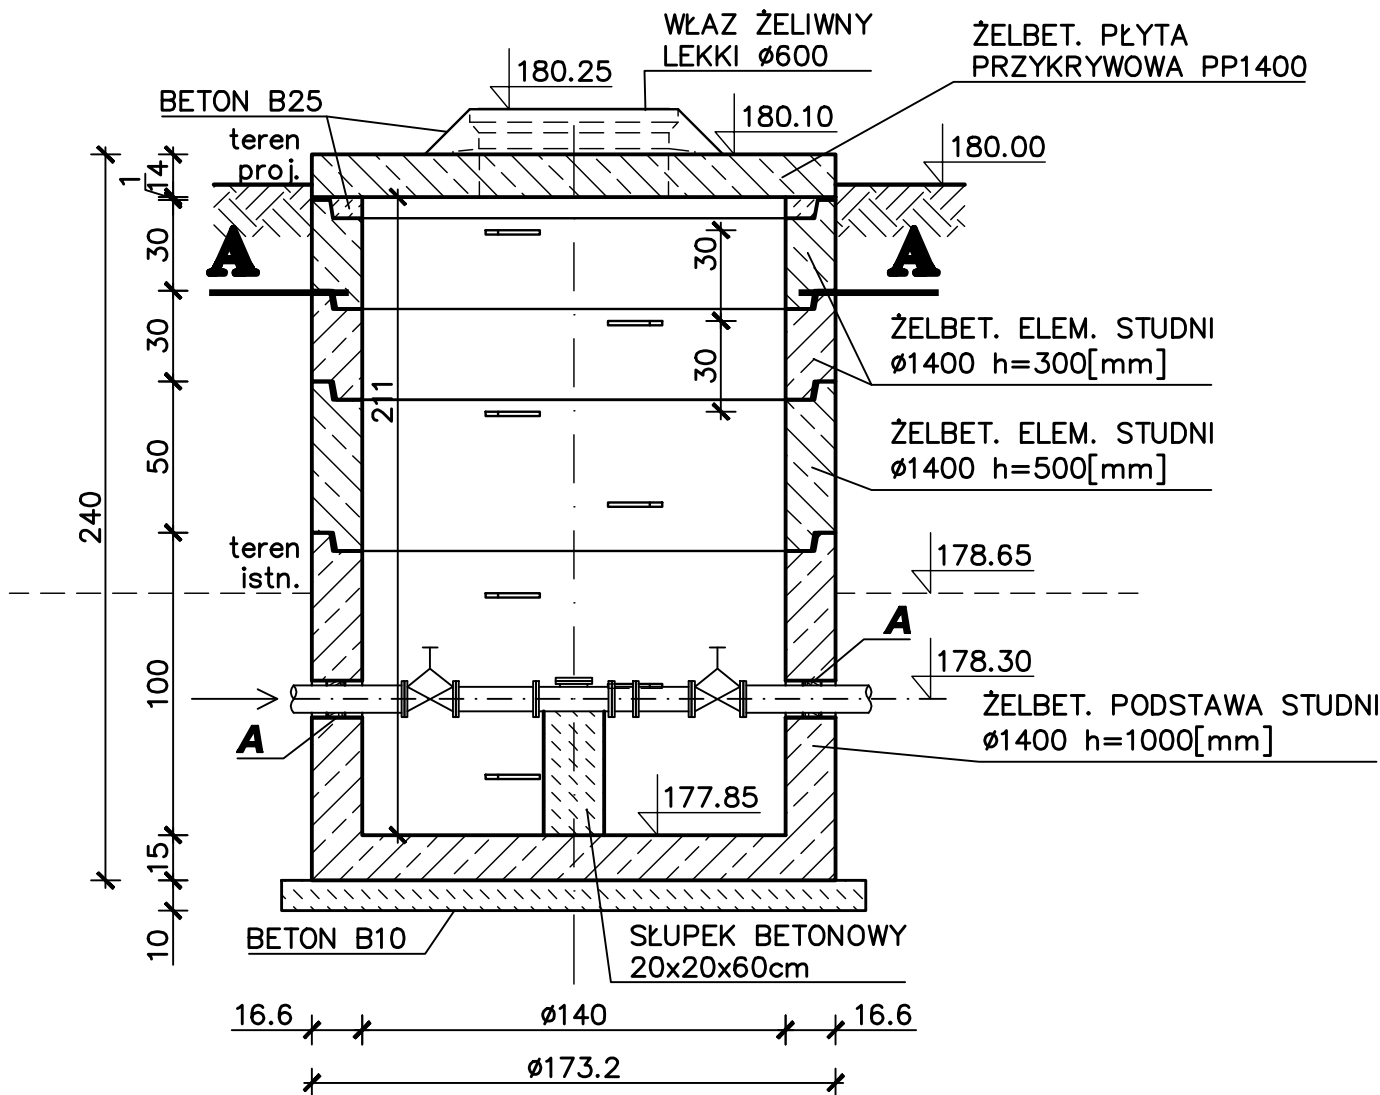

PRZEKRÓJ POZIOMY A-A - 1:25

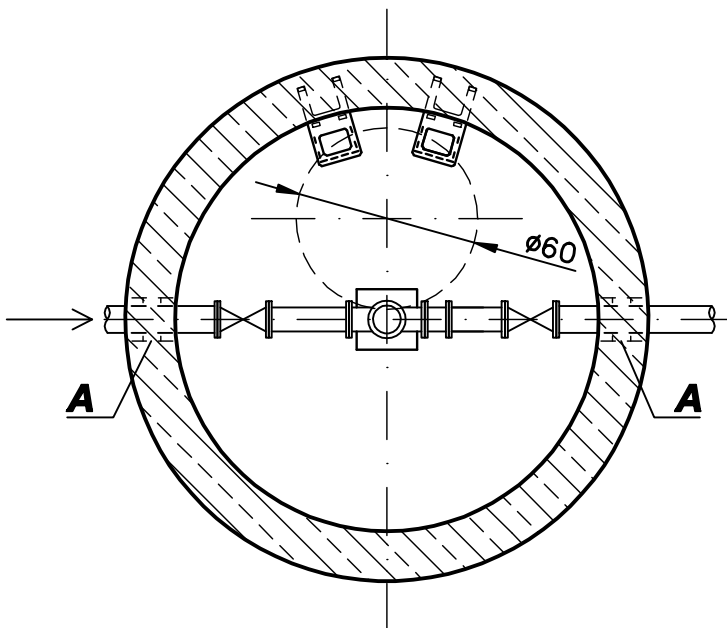

ZESTAWIENIE PREFABRYKATÓW

NR	NAZWA ELEMENTU (wymiary w mm)	ILOŚĆ PREFABRYKATÓW
1	Płyta przykrywowa PP1400 z otworem Ø600	1 szt.
2	Krag żelbetowy Ø1400 wys. 300 gr. śc. 166	2 szt.
3	Krag żelbetowy Ø1400 wys. 500 gr. śc. 166	1 szt.
4	Podstawa studni żelbetowa Ø1400, wysokość 1000, grubość ścianki 166	1 szt.

UWAGA: Elementy studzienki dobrano przykładowo na podstawie katalogu ZWB Trykacz w Lubartowie.
Połączenie elementów uszczelnić wg wytycznych producenta.
W kragach i podstawie osadzić żeliwne stopnie ziazowe.
Średnice i miejsca przejść rur należy sprawdzić z projektem technologicznym.
Otwory należy wiercić wiertłem koronowym.

ZESTAWIENIE PARAMETRÓW PRZEJŚĆ RUR PRZEZ ŚCIANY STUDZIENKI

OZNACZENIE PRZEJŚCIA SZCZELNEGO	ŚREDNICA [mm]		RZ. OSI OTW. [m] N.P.M.	TYP ŁAŃCUCHA	ILOŚĆ OGNIW	MATERIAŁ ŁAŃCUCHA
	ZEW. RURY	OTWORU				
A	90	122	178,30	ŁU-1	11	typ "Z"

UWAGA: Łańcuchy uszczelniające dobrano przykładowo na podstawie katalogu firmy Integra z Gilwice. Wykonanie materiałowe standardowe - środowisko mało agresywne.

STUDZIENKA WODOMIERZOWA
SW - cz. konstrukcyjna
skala 1:25

OBIEKT P. B.-W. oczyszczalnia ścieków w m. OROŃSKO, pow. Szydłowiec INWESTOR GMINA OROŃSKO BRANŻA KONSTRUKCJA	INDEKS 323/11/07 FAZA P B-W	DATA: 12.2007 SKALA 1:25	RYS. NR 6
RYSUNEK STUDZIENKA WODOMIERZOWA SW – część konstrukcyjna	Imię i nazwisko	Nr uprawnień	Podpis
	KONSTRUKTOR mgr inż. J. Wisniewski	13/64	
	ASYSTENT mgr inż. K. Olejarczyk		
EKOSAN BIURO PROJEKTÓW SYSTEMÓW WODNO-ŚCIEKOWYCH UL. DULĘBY 2A 20-326 LUBLIN			