


SPOSÓB ZABEZPIECZENIA ŚCIAN WYKOPU ORAZ UŁOŻENIA RUR

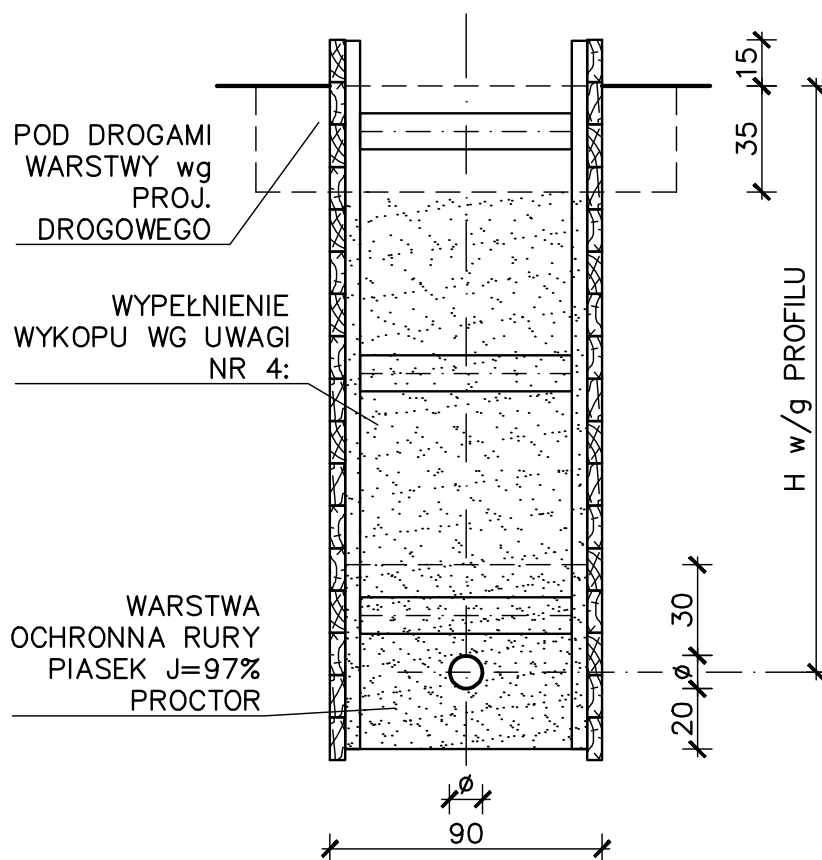

UWAGA:

- 1) ROBOTY PROWADZIĆ W OPARCIU O NORMĘ PN-B-10736;**
- 2) W MIEJSCACH GDZIE GŁĘBOKOŚĆ WYKOPU PRZEKRACZA 1m (POZA TERENEM OCZYSZCZALNI) WYKOPY PIONOWE W SZALUNKU SZCZELNYM Z ROZPARCIEM;**
- 3) PROJEKTOWANE SIECI Z RUR Dz110 PVC I Dz40 PE UŁOŻYĆ NA PODSYPCE PIASKOWEJ GRUBOŚCI 20cm Z OBSYPANIEM PIASKIEM DO WYSOKOŚCI 30cm PONAD RURĘ. STOPIEŃ ZAGĘSZCZENIA PIASKU J=97% PROCTOR.**
- 4) POZOSTAŁĄ CZĘŚĆ WYKOPU ZASYPAĆ:**
 - a) POD DROGAMI I W POBOCZU - PIASKIEM ŚREDNIM Z ZAGĘSZCZENIEM J=100% PROCTOR (DO POZIOMU PODBUDOWY DROGI).**
 - b) POD TERENAMI ZIELONYMI - GRUNTEM SYPKIM RODZIMYM (BEZ KAMIENI, GRUNTÓW ZBRYLONYCH I ORGANICZNYCH) Z ZAGĘSZCZENIEM.**

OBIEKT P. B.-W. oczyszczalnia ścieków w m. OROŃSKO, pow. Szydłowiec		INDEKS 323/11/07	DATA: 12.2007	RYS. NR 7
INWESTOR GMINA OROŃSKO		FAZA P B-W	SKALA 1:25	
BRANŻA KONSTRUKCJA				
RYSUNEK SPOSÓB ZABEZPIECZENIA ŚCIAN WYKOPU I UŁOŻENIA RUR		Imię i nazwisko	Nr uprawnień	Podpis
	KONSTRUKTOR	mgr inż. J. Wiśniewski	13/64	
	ASYSTENT	mgr inż. K. Olejarczyk		
EKOSAN		BIURO PROJEKTÓW SYSTEMÓW WODNO-ŚCIEKOWYCH UL. DULĘBY 2A 20-326 LUBLIN		