
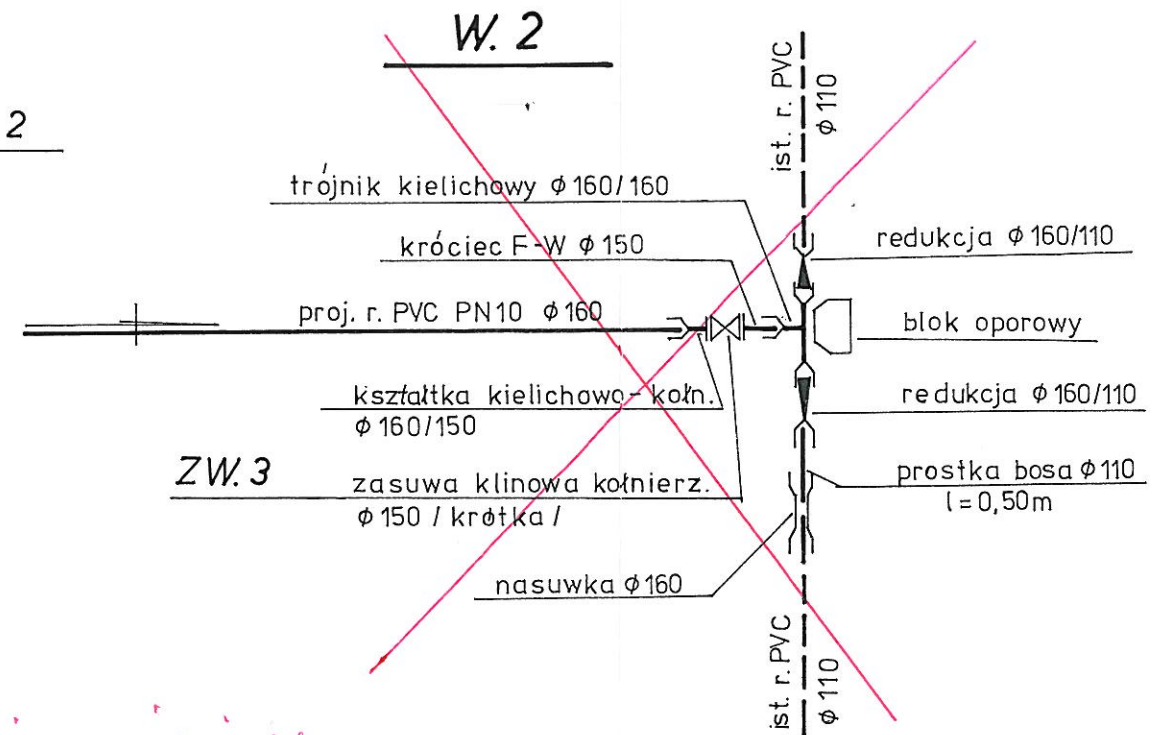


SCHEMATY MONTAŻOWE WĘZŁÓW WODOCIĄGOWYCH na rurociągach z PVC

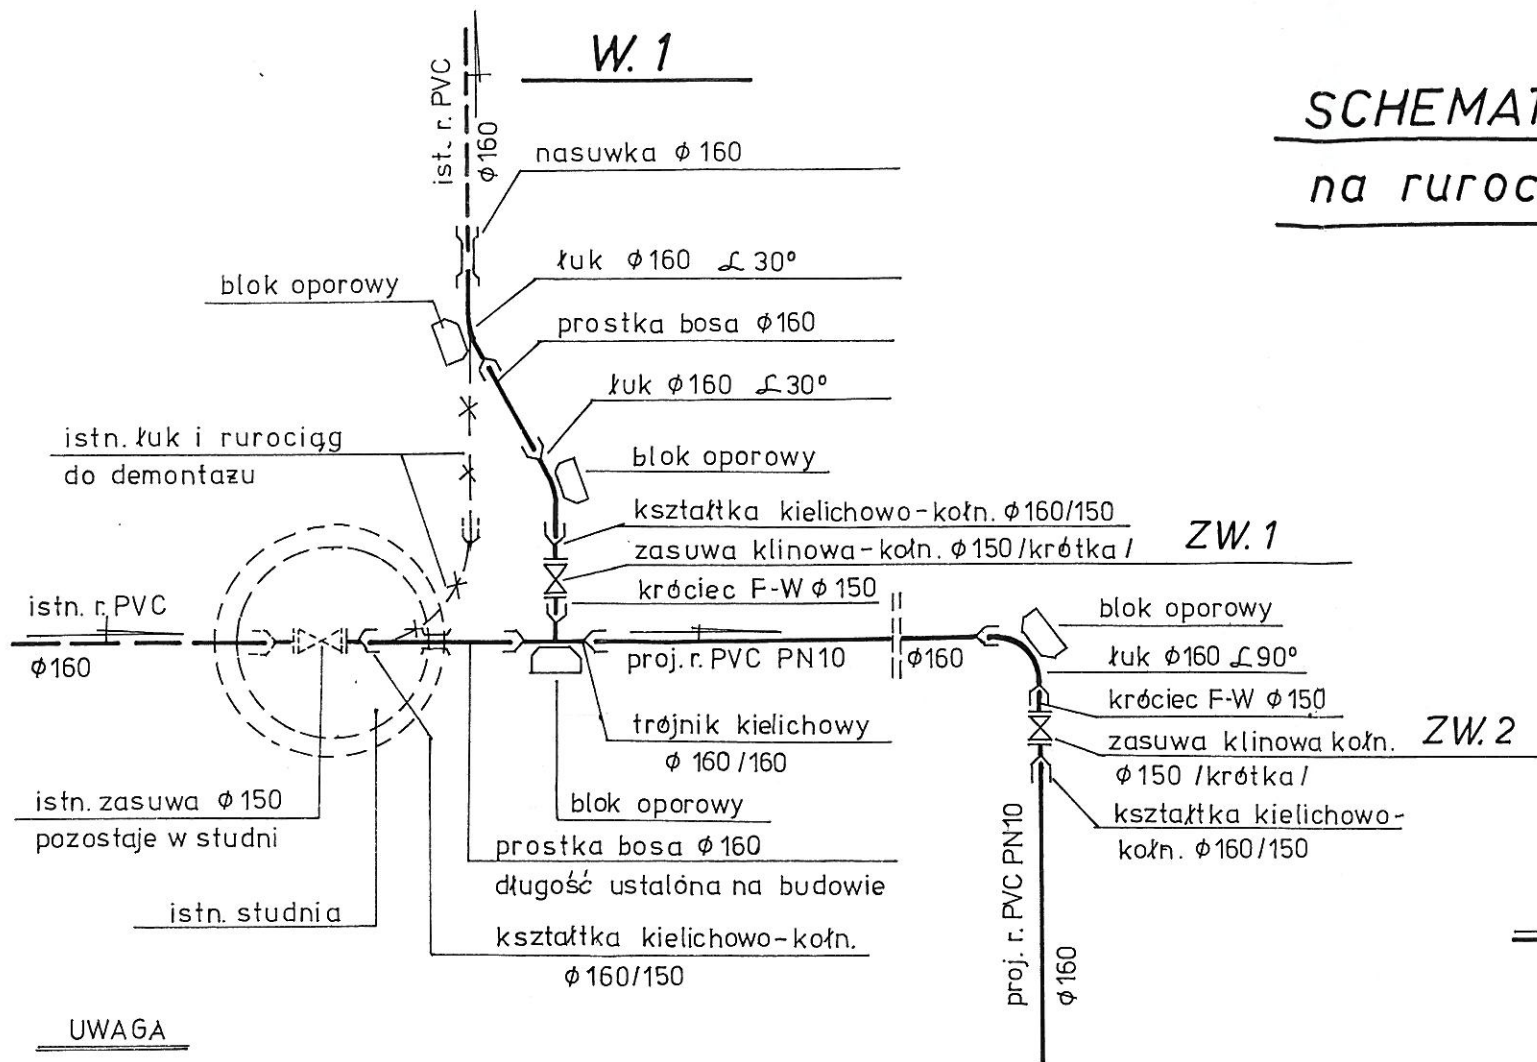


UWAGA

Ostateczne ustalenie rodzaju kształtek koniecznych do zamontowania w węźle W.1 po jego przebudowie, będzie możliwe w trakcie wykonywania robót montażowych.

włączenia hydrantów p.poz. na odgałęzieniu

HP.1, HP.2, HP.3 ← *wpływa na odgałęzieniu i koliduje*

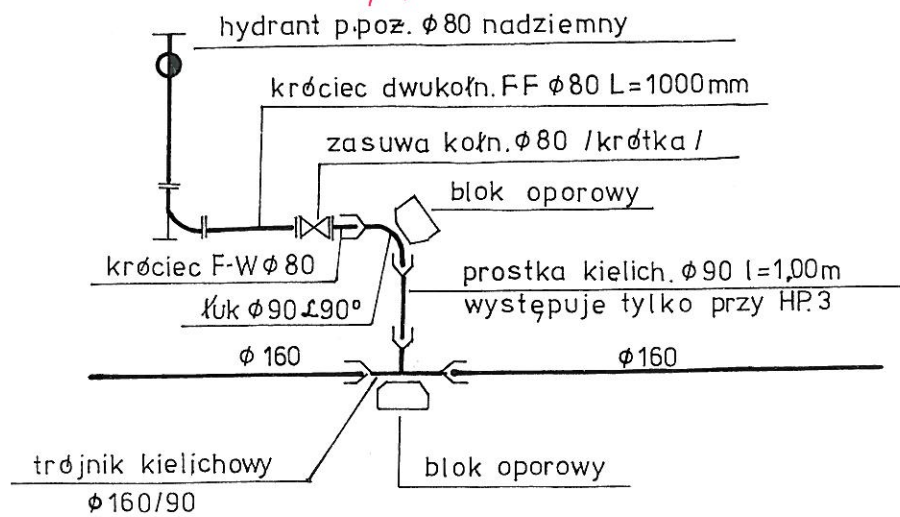

*zmiany w projekcie kolorem czerwonym
nawisła
Maria Bernacik*

Projekt:		Projekt Budowlany sieci wodociągowej wraz z przyłączami przy drodze nr 100 w Orońsku	
Temat rysunku:		Schematy montażowe węzłów wodociągowych	
Autor projektu: tech. Maria Bernacik Upr. BUA-III-8386/89/90		Skala: //	Date: 11.2010r.
Sprawdził: mgr inż. Ewa Skalecka Upr. GP-III-7342/314/94.		Rys. Nr 3	